


深圳市建筑设计研究总院有限公司
SHENZHEN GENERAL INSTITUTE
OF ARCHITECTURAL DESIGN
AND RESEARCH CO.,LTD

合作设计单位
ASSOCIATE ARCHITECT
AUBE
深圳市政博工程设计顾问有限公司
SHENZHEN AUBE ARCHITECTURAL ENGINEERING DESIGN CO.,LTD
建筑行业(建筑工程)资质-甲级
风景园林工程设计专项资质-甲级
城乡规划编制资质-乙级
设计项目负责人 卢志峰 叶志超
设计总监 卢志峰 叶志超
主创设计师 叶志超

加盖图章处 STAMP AREA	
版次 EDITION No.	修改日期 REVISION DATE
修改原因 REVISION REASON	修改记录 REVISION REMARK

审定 APPROVED BY	梁立新
审核 EXAMINED BY	梁立新
项目负责人 CAPTAIN	韦诺嘉
专业负责 CHIEF ENGL	韦诺嘉 唐志军
校对 CHECKED BY	唐志军
设计 DESIGNED BY	崔群
方案设计 SCHEMATIC DESIGN	
制图 DRAWN BY	印刷体 FRONT
	签署 SIGNATURE

建设单位 CLIENT	深圳市润宏房地产有限公司
建设地点 SITE	光明区凤凰街道
工程名称 PROJECT	明湖智谷产业园
子项-单元名称 SUBPROJECT-UNIT	1栋
图名 TITLE	核增建筑面积专篇(二)
合同号 CONTRACT No.	4002303
版次 EDITION No.	V1.0
日期 DATE	2023.7.9
图别 DRAWING TYPE	建施
图号 DRAWING No.	AH-Z02

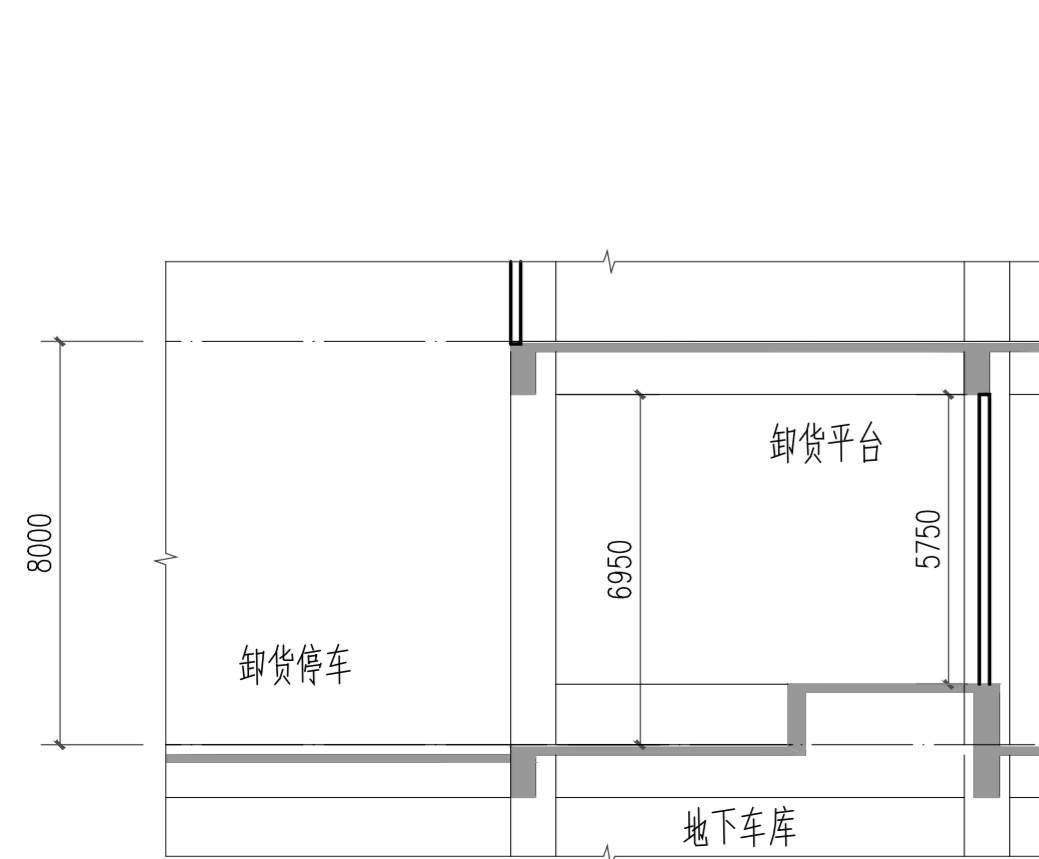

A-A剖面 1:150

核增建筑面积专篇(二) 1:150

本层核增范围: 架空停车
本层核增面积: 324.00m²

市政	ARCHI.	签字
园林	ARCHI.	签字
幕墙	CURT.	签字
装饰	DECOR.	签字
燃气	GAS	签字
暖通	HVAC	签字
电气	ELEC.	签字
给排水	PLUMBING	签字
结构	STRUCT.	签字
建筑	ARCHI.	签字
会签	COORDINATION	签字