



核增专篇(二) 1:150

地下室核增建筑面积: 116.08 4.6m²
其中地下二层核增建筑面积: 58.85 6.4m²
其中地下三层核增建筑面积: 138.8 2.9m²
地下室共用停车位核增面积: 4.4 8.35m²

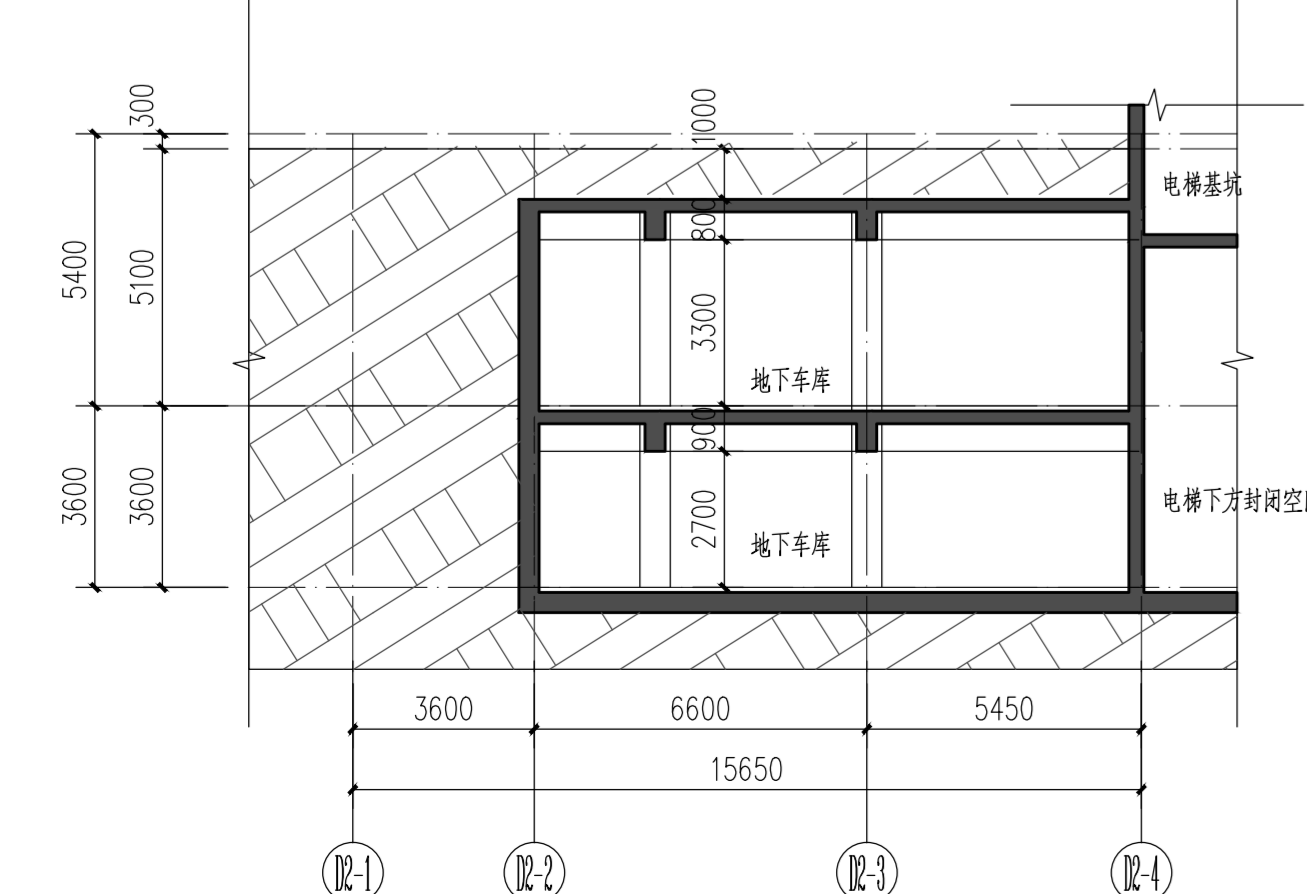

地下室2-2剖面图 1:150

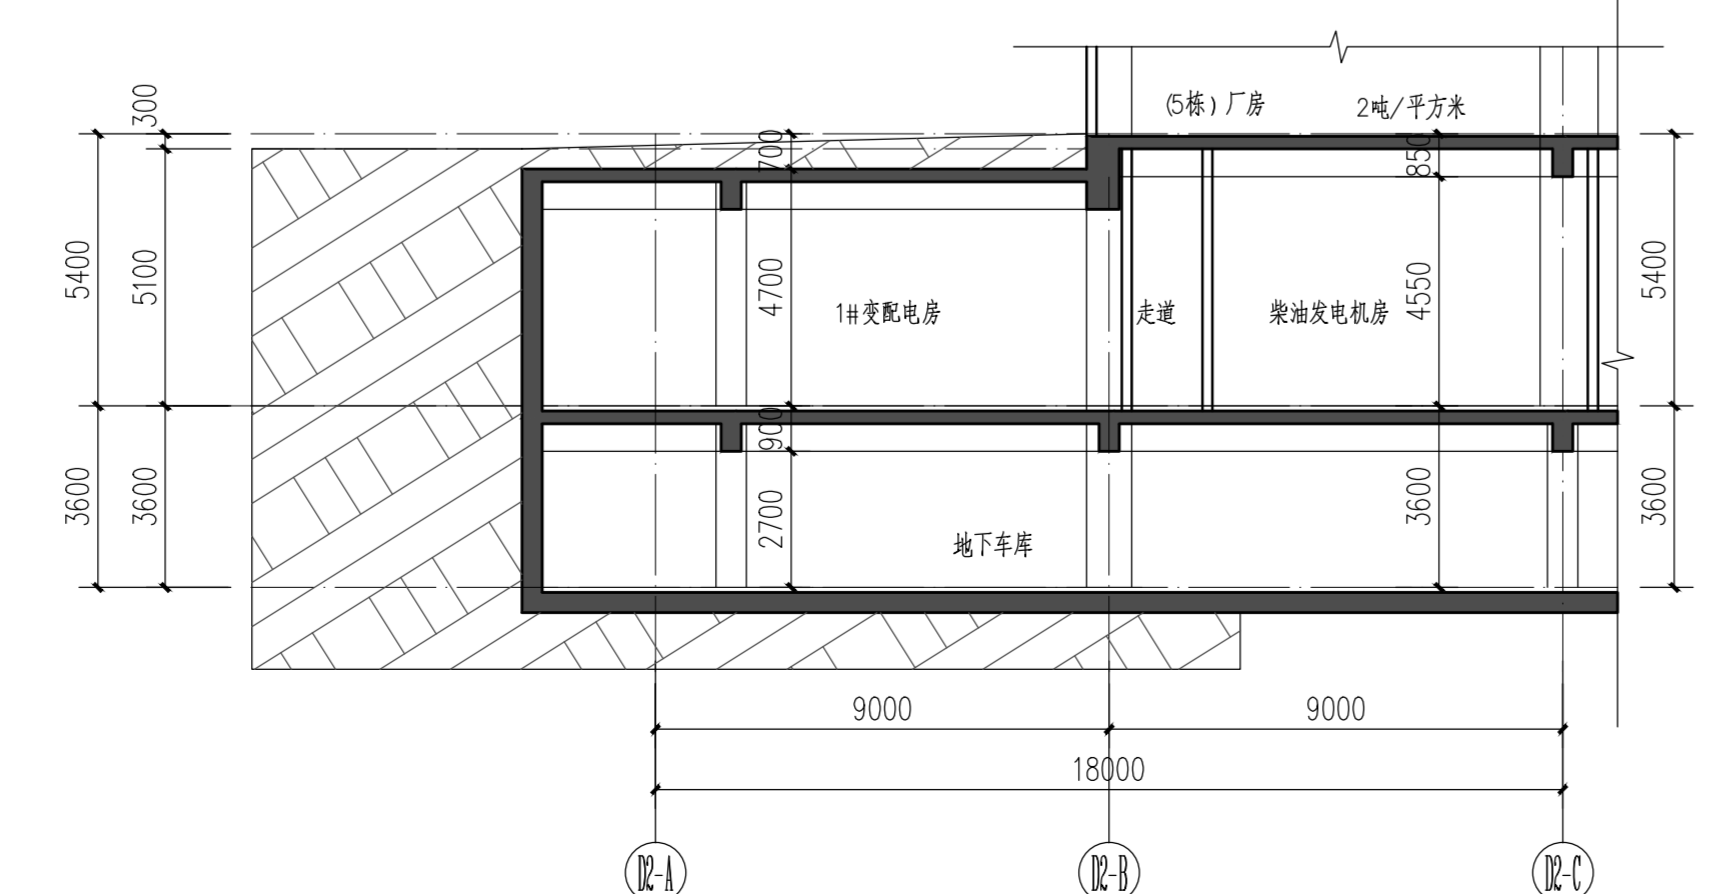

地下室3-3剖面图 1:150

图例表

车位	图例	车位尺寸: 6x3.0(M)	明顺智谷产业园核增面积统计表
新增停车位		7.5x3.05	新增停车位
新增非机动车位		7x2.5+1.2	新增非机动车位
新增非机动车位		5.3x2.4	新增非机动车位
新增非机动车位		5.3x2.4	新增非机动车位
合同号	4002303
版次	V1.0
日期	2023.7.9
图别	建筑
图号	AH-Z02



深圳市建筑设计研究总院有限公司
SHENZHEN GENERAL INSTITUTE OF ARCHITECTURAL DESIGN AND RESEARCH CO.,LTD

合作设计单位
ABSOLUTE ARCHITECTS

AUBE

深圳市政博工程设计顾问有限公司
SHENZHEN AUBE ARCHITECTURAL ENGINEERING DESIGN CO.,LTD
建筑行业(建筑工程)甲级-甲级
风景园林工程设计专项资质-甲级
城乡规划编制资质-乙级

设计负责人
DESIGN SUPERVISOR 尹志超
主创设计师
CHIEF DESIGNER 尹志超


加盖图章处
STAMP AREA

版次
EDITION No.
修改日期
REVISION DATE
修改原因
REVISION REASON

修改记录
REVISION RECORD


审定 APPROVED BY	梁立新
审核 EXAMINED BY	梁立新
项目负责人 CAPTAIN	韦诺嘉
专业负责人 CHIEF ENGL	韦诺嘉 唐志军
校对 CHECKED BY	唐志军
设计 DESIGNED BY	廖青
方案设计 SCHEMATIC DESIGN	
制图 DRAW BY	印刷体 SIGNATURE

建设单位 CLIENT	深圳市润宏房地产有限公司
建设地点 SITE	光明区凤凰街道
工程名称 PROJECT	明湖智谷产业园
子项-单体名称 SUBPROJECT-UNIT	5栋
图名 TITLE	核增专篇(三)
合同号 CONTRACT No.	4002303
版次 EDITION No.	V1.0
日期 DATE	2023.7.9
图别 DRAWING TYPE	建筑 DRAWING No.
	AH-Z03

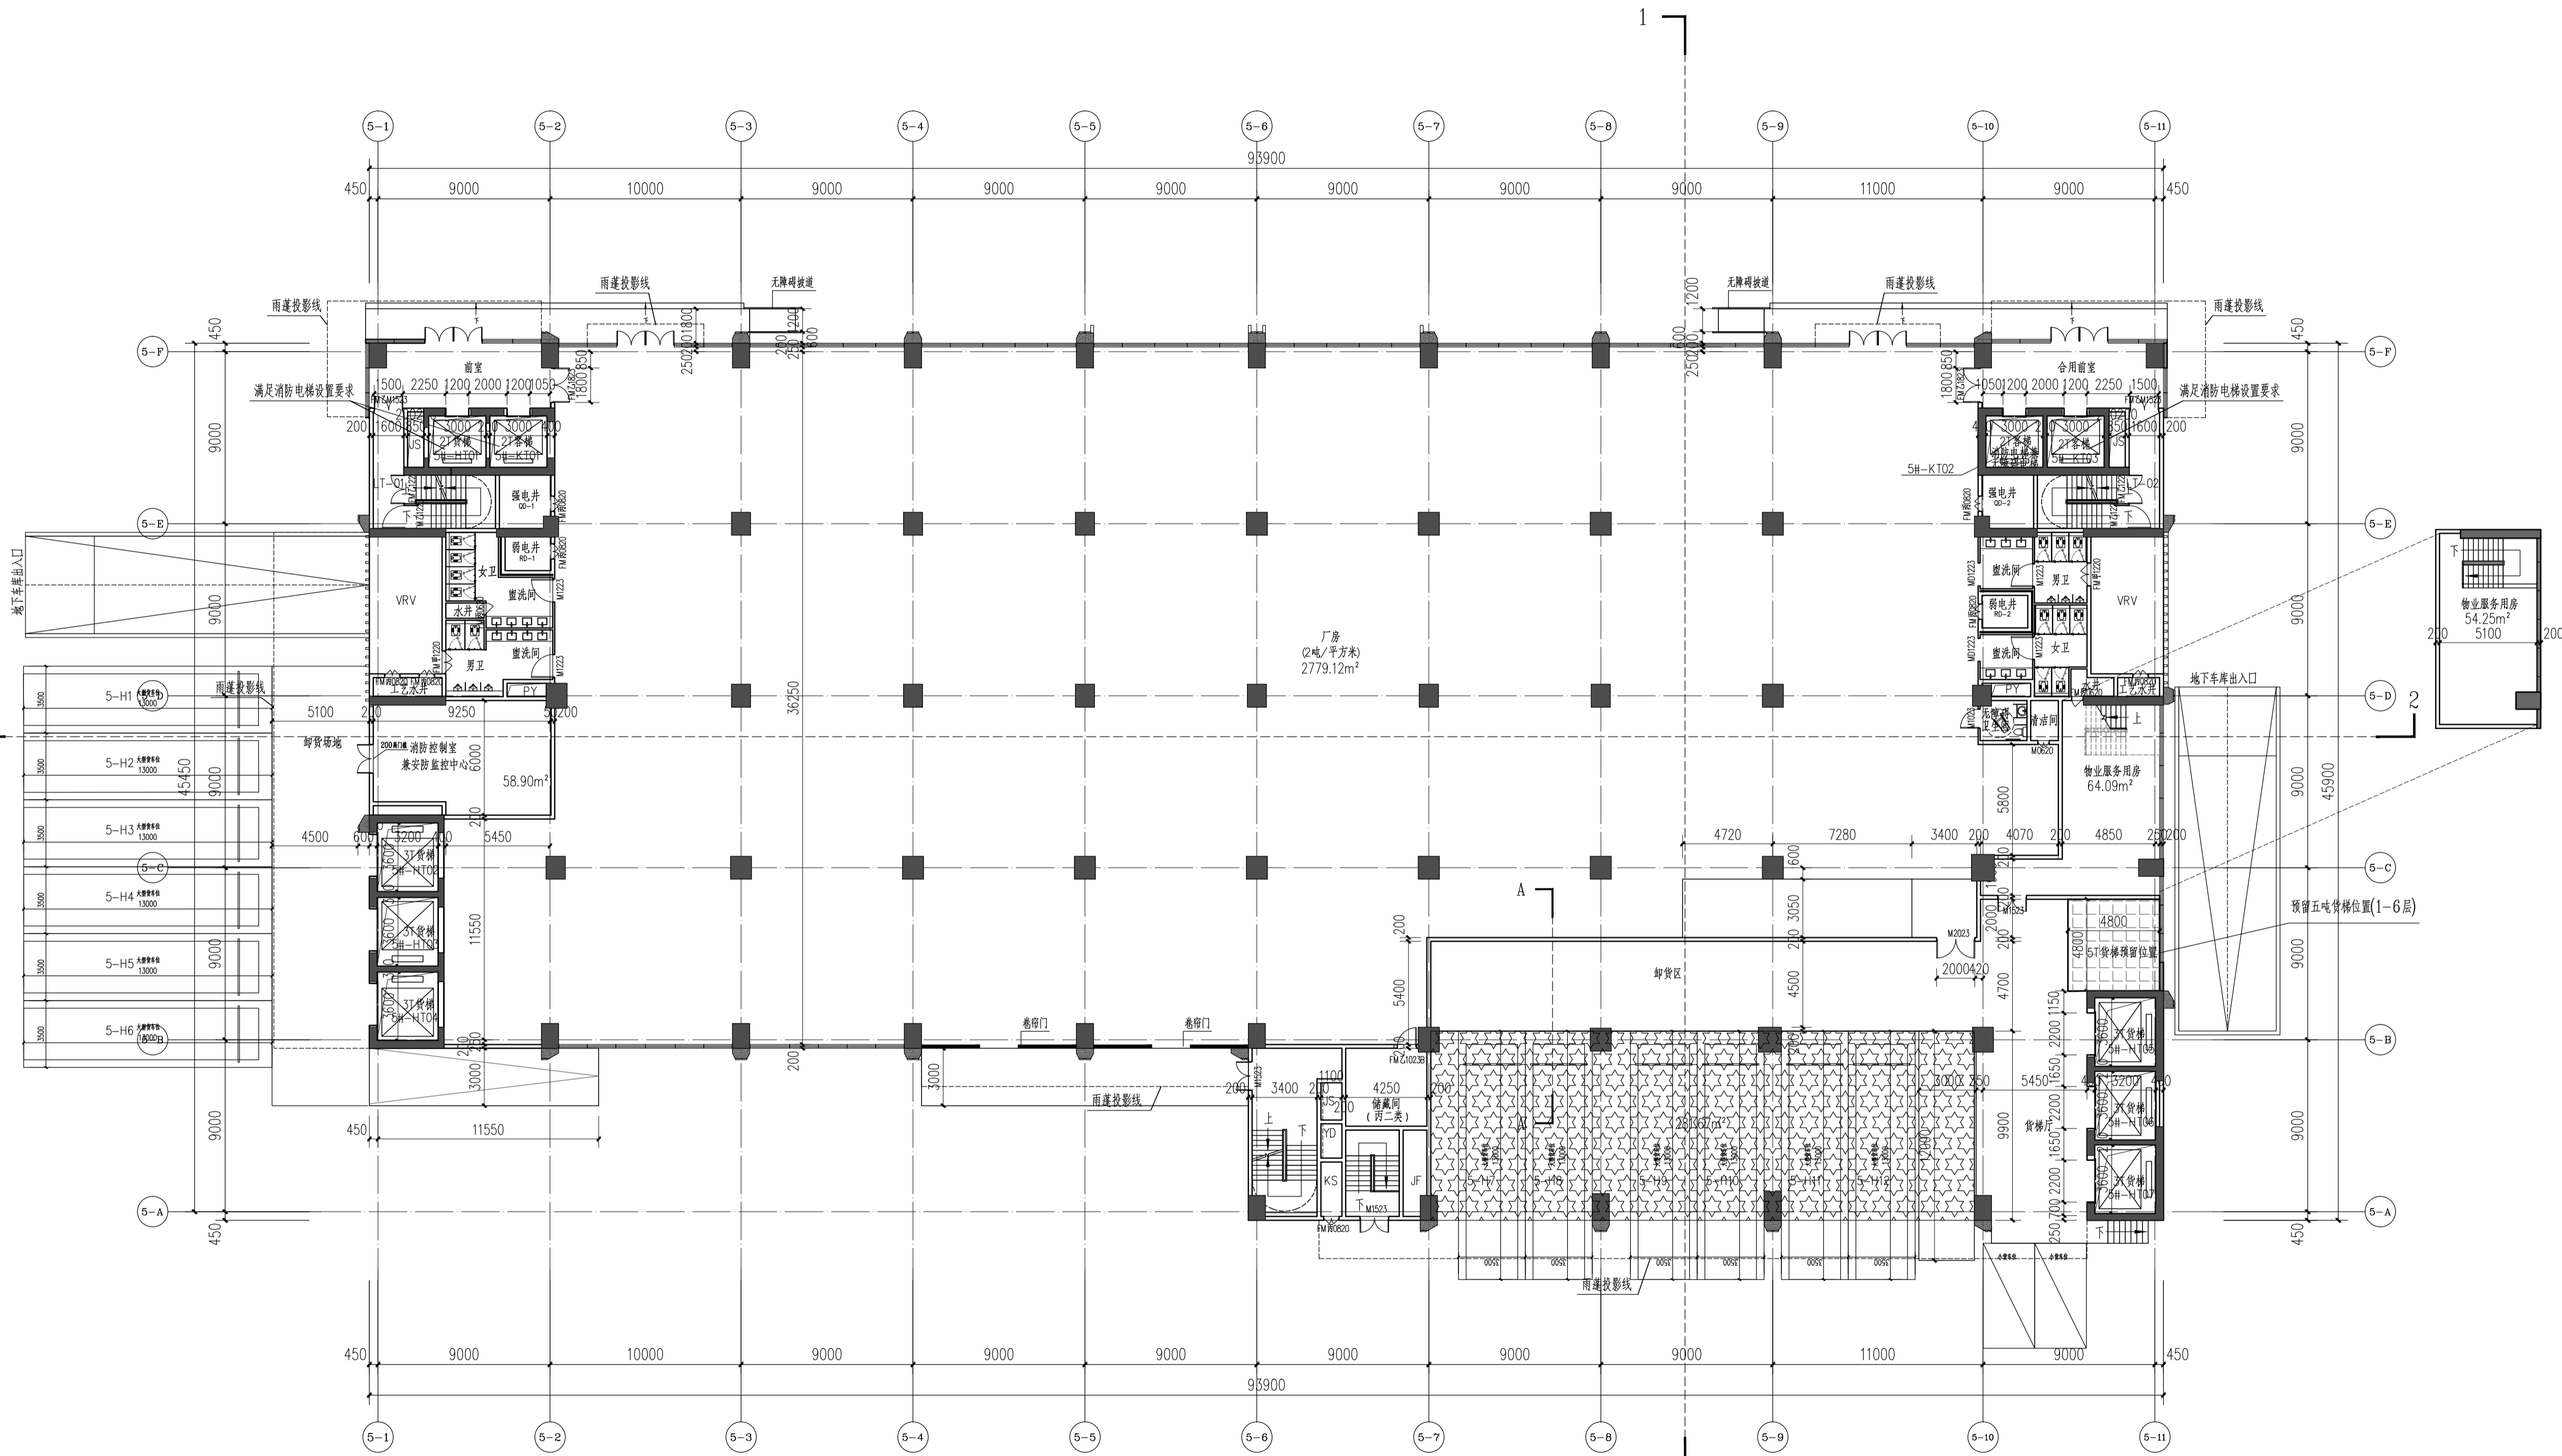

核增专篇(三) 1:200

本层建筑面积: 3975.45m²
其中计容建筑面积: 3693.78m²(含物业服务用房118m²)
核增建筑面积: 281.67m²

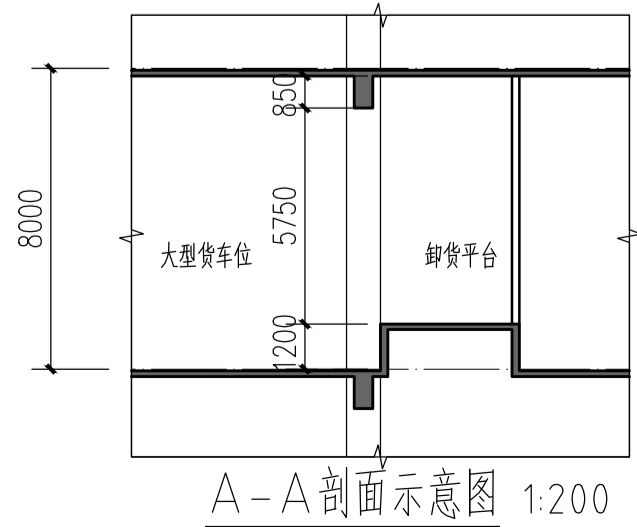

A-A剖面示意图 1:200

层数	建筑功能	核增面积	合计	核增面积示意
地下二层	公用设备用房	749.48m ²	11608.46m ²	公用设备用房
	共用停车库	5022.34m ²		共用停车库
地下一层	公用设备用房	1388.29m ²		公用设备用房
	共用停车库	4448.35m ²		架空停车
5栋 一层	架空停车	281.67m ²	281.67m ²	

市政 ARCHI.	盖章 SIGNATURE	印刷体 PRINT
园林 ARCHI.	盖章 SIGNATURE	印刷体 PRINT
幕墙 CURT.	盖章 SIGNATURE	印刷体 PRINT
装饰 DECOR.	盖章 SIGNATURE	印刷体 PRINT
燃气 GAS	盖章 SIGNATURE	印刷体 PRINT
暖通 HVAC	盖章 SIGNATURE	印刷体 PRINT
电气 Elec.	盖章 SIGNATURE	印刷体 PRINT
给排水 PLUMBING	盖章 SIGNATURE	印刷体 PRINT
结构 STRUCT.	盖章 SIGNATURE	印刷体 PRINT
建筑 ARCHI.	盖章 SIGNATURE	印刷体 PRINT
会签 COORDINATION	盖章 SIGNATURE	印刷体 PRINT