


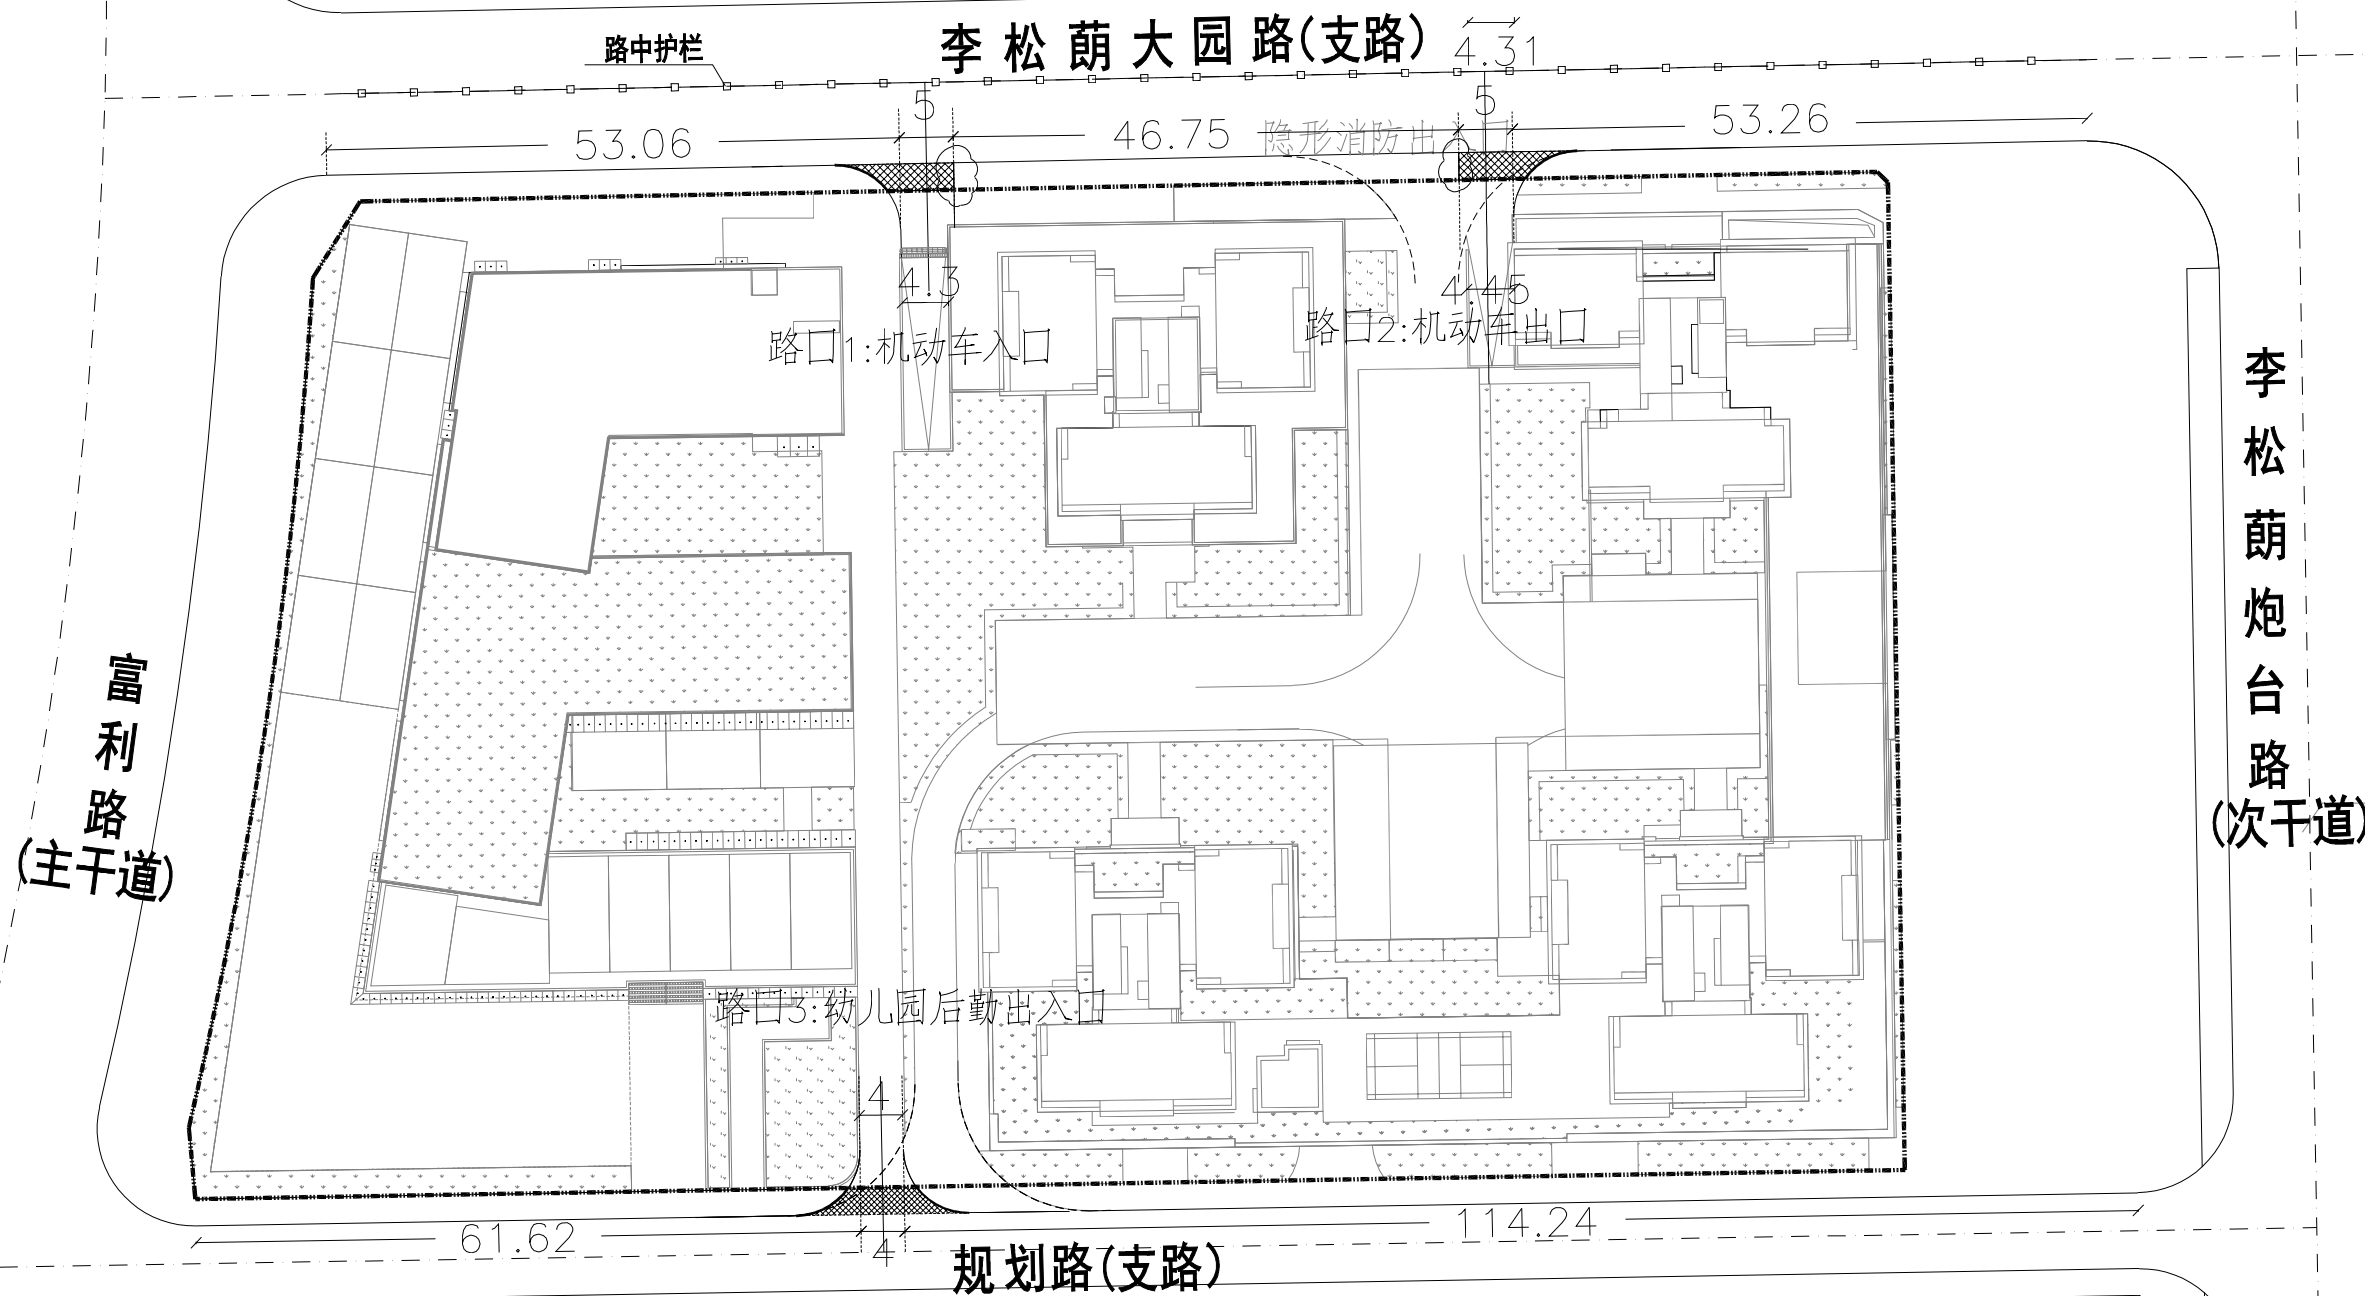

本次修改仅限云线圈注部分。

图例:

—— 新建缘石 - - - - 用地红线

附注:

- 1、本图尺寸单位均以m计;
- 2、本图采用大地2000坐标系,1956年黄海高程系。
- 3、比例, 1:700;



深圳品质交通设计有限公司

建设单位
工程名称

深圳市伟城房地产开发有限公司

伟城贤德瑞府永久路口开设工程

图名:

路口总平面图

审定
审核
项目负责人

杨升波
杨升波
彭国威

专业负责人
校核
设计

谭慧东
郭涛
谭慧东

设计号
设计阶段
专业

SZ-DL-202403
施工图设计
道路工程

图号
比例
日期

DL-02
1:700
2024.03

版本
1