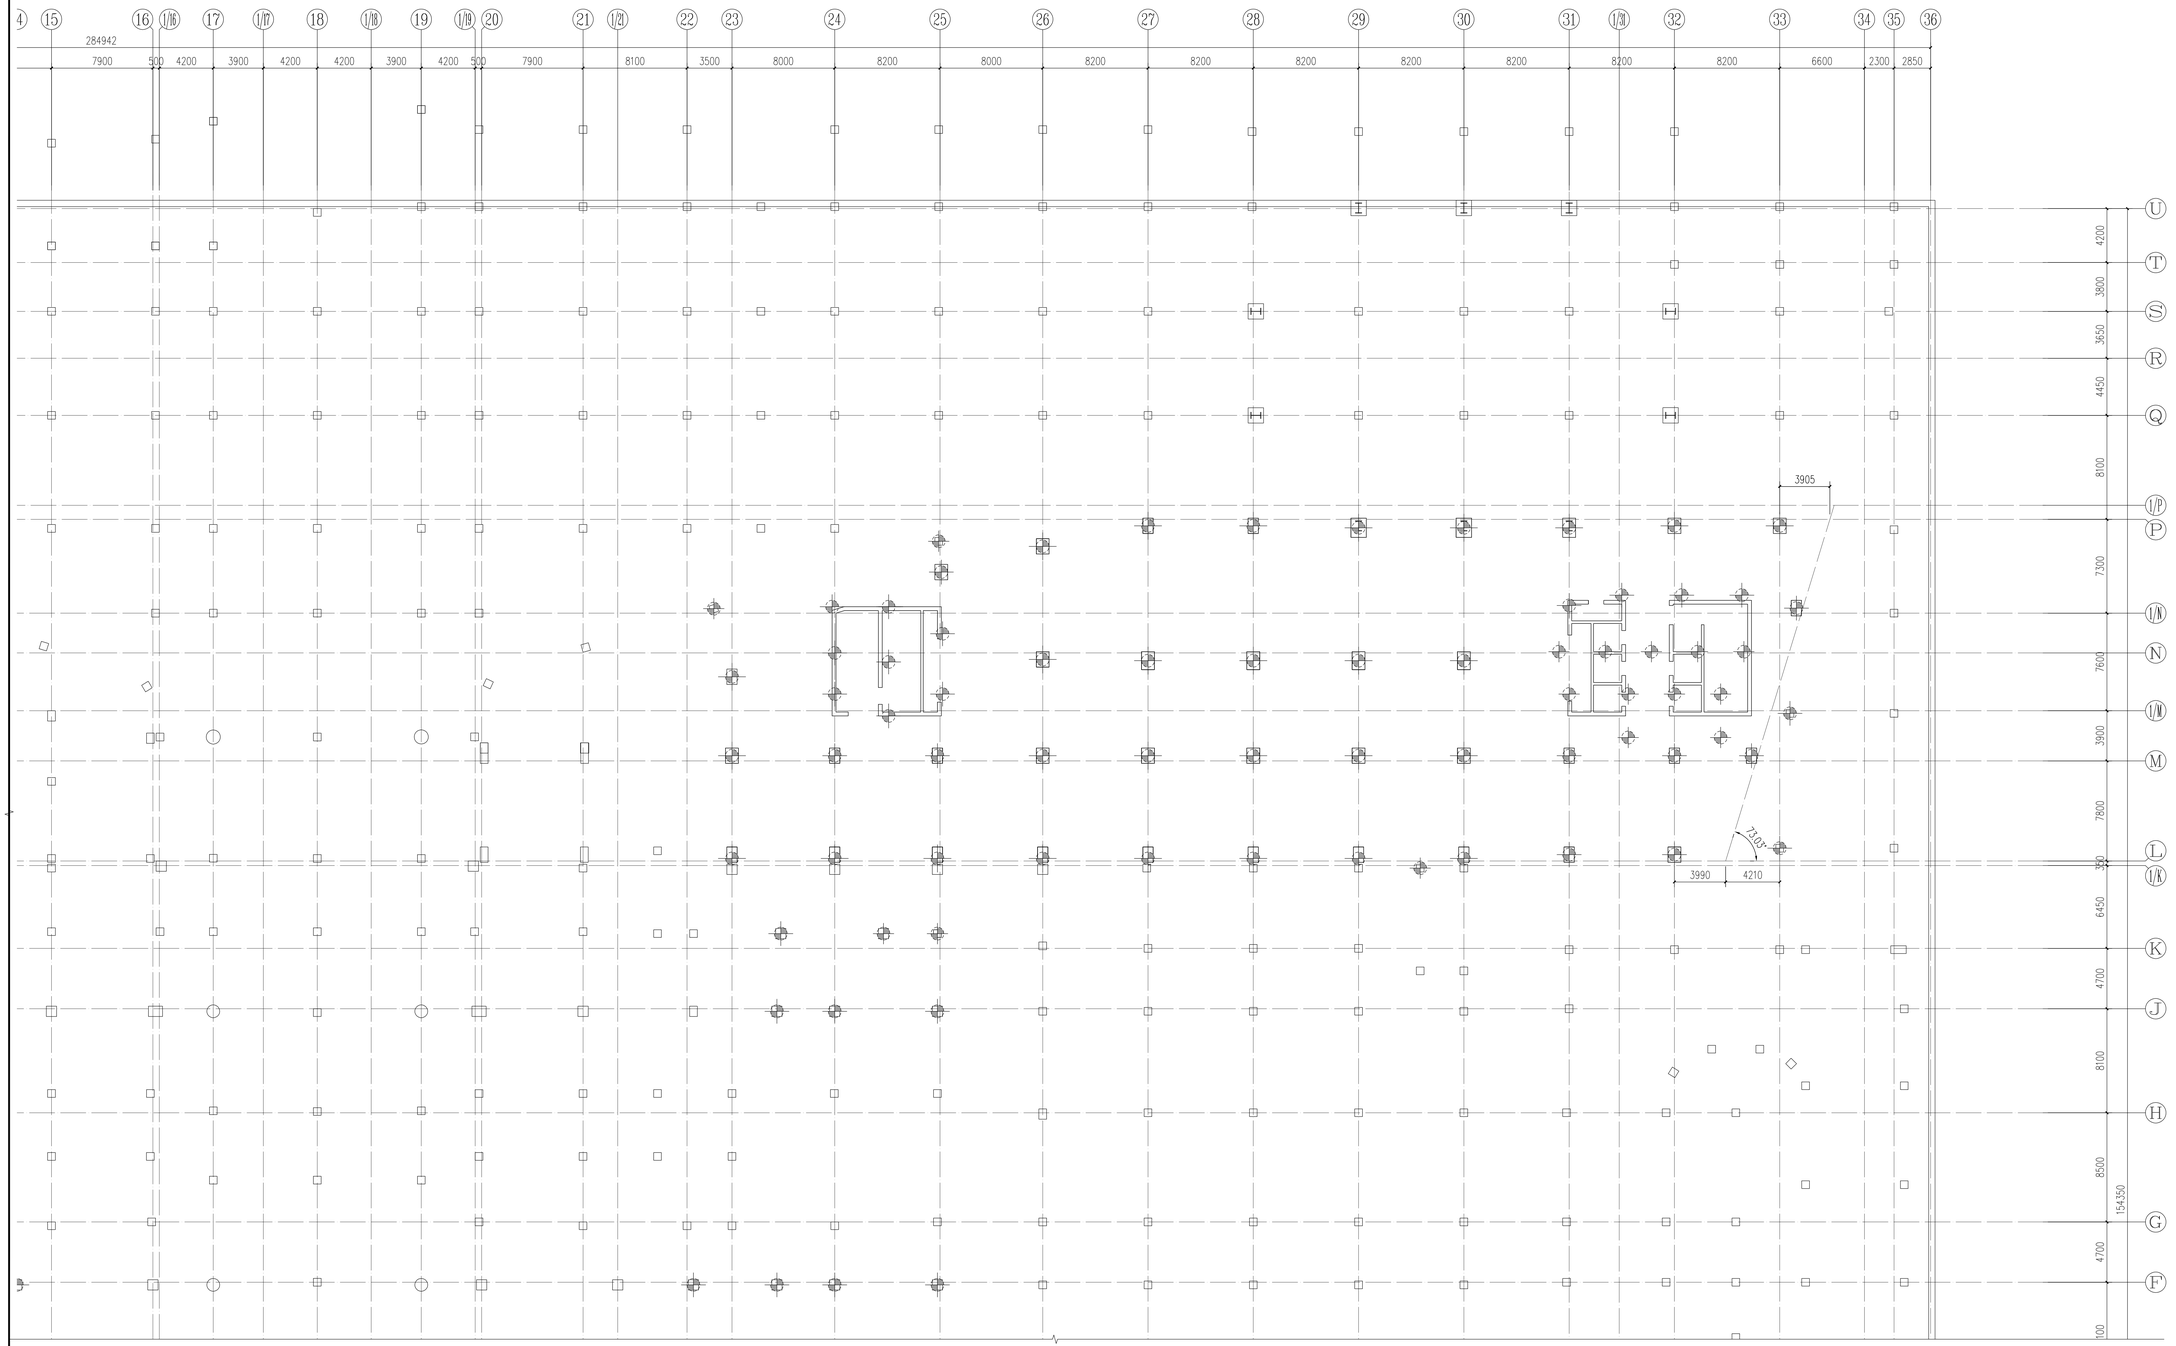

超前钻布置图(二)

说明:

1、图中 ⊕ 表示超前钻点位，总数为315个。

2、超前钻深度需达到桩底标高以下3倍桩径且不小于5米的稳定岩层。

中机国际工程设计研究院有限责任公司
(原机械工业部第八设计研究院)
社会信用代码证书编号: 91410000169
CHINA MACHINERY INTERNATIONAL ENGINEERING DESIGN & RESEARCH INSTITUTE CO., LTD.
地址: 中原 郑州市长江中路169号
Add.: No.169 Zhongyuan Road, Changjiang, Henan Province, China.
网址(WEB): http://www.cmie.com/ 邮编(P.C.): 450051

C		
B		
A		
	FIRST ISSUE	
版次 REV.	摘 要 DESCRIPTION	发出日期 ISSUED DATE

注册章
REGISTRATION STAMP

发图章
ISSUING STAMP

项目负责人 DESIGN MANAGER	胡清波	
项目执行负责人 Project Executive Manager	李 玲	
审 定 APPROVED BY	谭光宇	
审 核 REVIEWED BY	蒋耀华	
校 对 CHECKED BY	李 娜	
专业负责人 DISCIPLINE LEADER	李 娜	
设 计 DESIGNED BY	戴建永	
制 图 DRAWN BY	戴建永	

建设单位 CLIENT: 深圳市光明区建筑工务署

项目名称 PROJECT NAME: 光明区人民医院新院工程

子项名称 SUB-PROJECT NAME: 地下室

图纸名称 DRAWING TITLE: 超前钻布置图(二)

项目代号 PROJECT NO.	4930(E)	阶 段 DES. STAGE	—
图 号 DRAWING NO.	4930(E)SG-1-G-		
专 业 DISCIPLINE	结构	张 次 SHEET NO.	05—
张 数 SHEET AMOUNT	—		
比 例 SCALE	1:150	日 期 DATE	2021.08.27