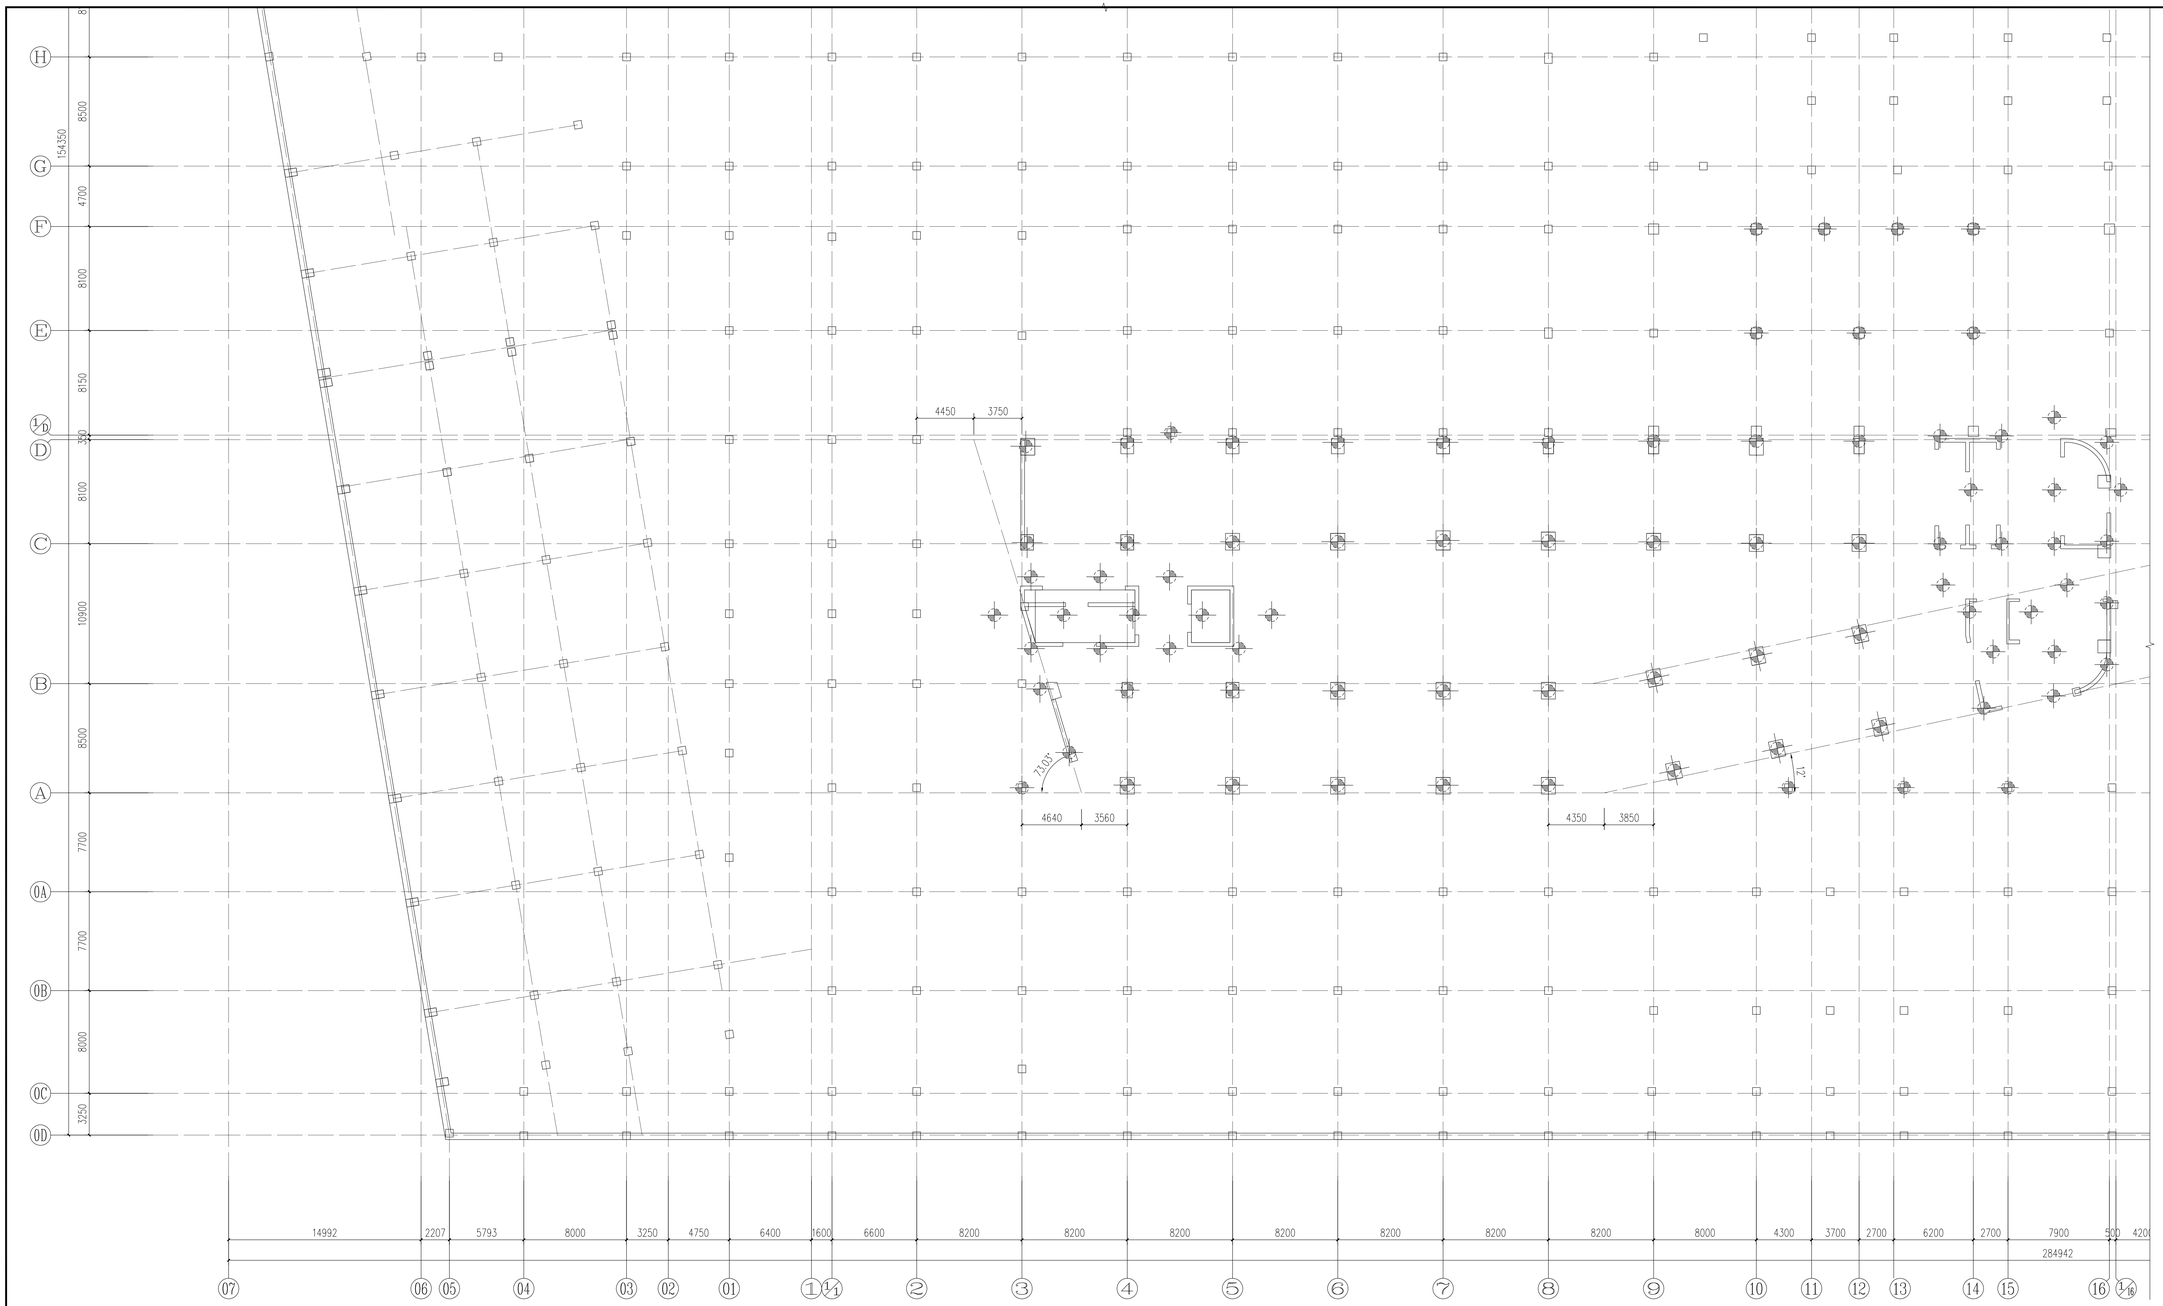

超前钻布置图(三)

说 明:

1、图中 ⊕ 表示超前钻点位，总数为315个。

2、超前钻深度需达到桩底标高以下3倍桩径且不小于5米的稳定岩层。

中机国际工程设计研究院有限责任公司
(原机械工业部第八设计研究院)
注册建筑师事务所 证书编号: A143000548
CHINA MACHINERY INTERNATIONAL ENGINEERING DESIGN & RESEARCH INSTITUTE CO., LTD.
地址: 中国 河南省焦作市解放大道10号
ADD.: No.10 Dianzhan Road, Changjiu, Henan Province, China
网址(URL): http://www.cmie.com/ 邮编(PC): 454003

版次 REV.	描述 DESCRIPTION	出图日期 ISSUED DATE
C		
B		
A	FIRST ISSUE	

注册章
REGISTRATION STAMP

发图章
ISSUING STAMP

中机国际工程设计研究院有限责任公司

项目负责人 PROJECT MANAGER	胡清波	胡清波
项目执行负责人 Project Director Manager	李 玲	李玲
审 定 APPROVED BY	谭光宇	谭光宇
审 核 REVIEWED BY	蒋耀华	蒋耀华
校 对 CHECKED BY	李 娜	李娜
专业负责人 DISCIPLINE CHIEF	李 娜	李娜
设 计 DESIGNED BY	戴建永	戴建永
制 图 DRAWN BY	戴建永	戴建永

建设单位 CLIENT
深圳市光明区建筑工务署

项目名称 PROJECT NAME
光明区人民医院新院工程

子项名称 SUB-PROJECT NAME
地下室

图纸名称 DRAWING TITLE
超前钻布置图(三)

项目代号 PROJECT NO.	4930(II)	阶 段 DWG. STAGE	—
图 号 DRAWING NO.	4930(II)SG-1-G—		
专 业 DISCIPLINE	结构	版 次 ISSUE NO.	版 数 ISSUE AMENDT.
		CG—	—
比 例 SCALE	1:150	日 期 DATE	2021.08.27