


光明区光明街道狮山工业区城市更新单元拟拆除范围示意图

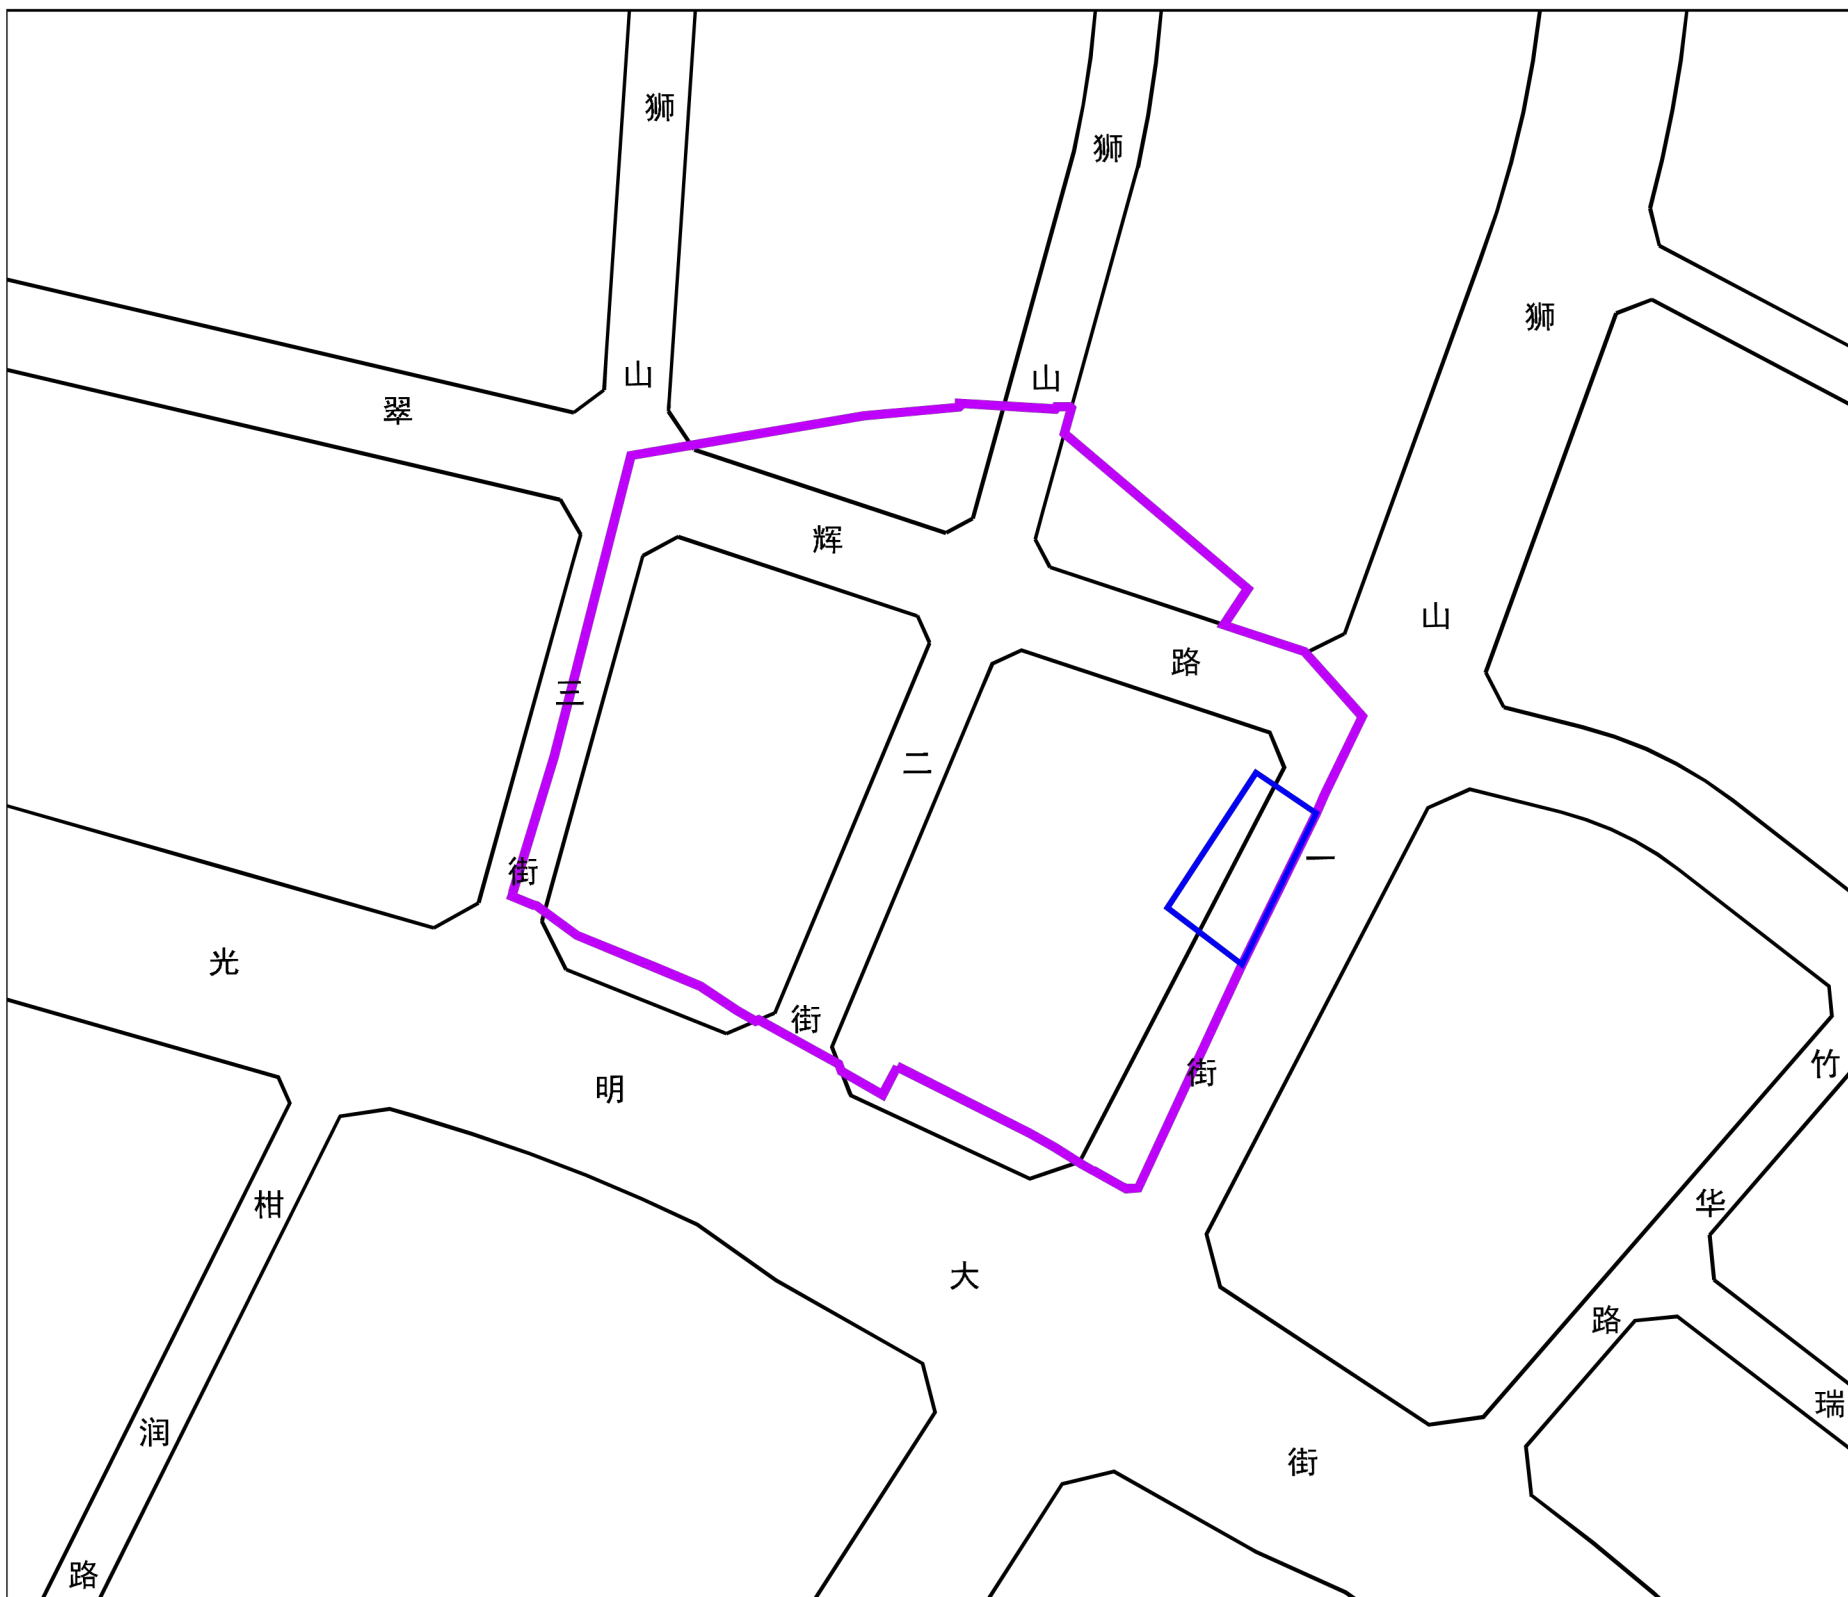

图例

拟拆除范围

规划道路

统筹拆除范围

拟拆除范围用地面积：32476平方米