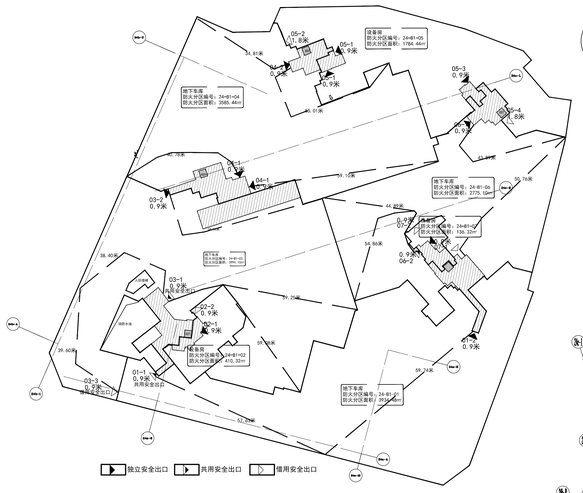

地下一层防火分区示意图

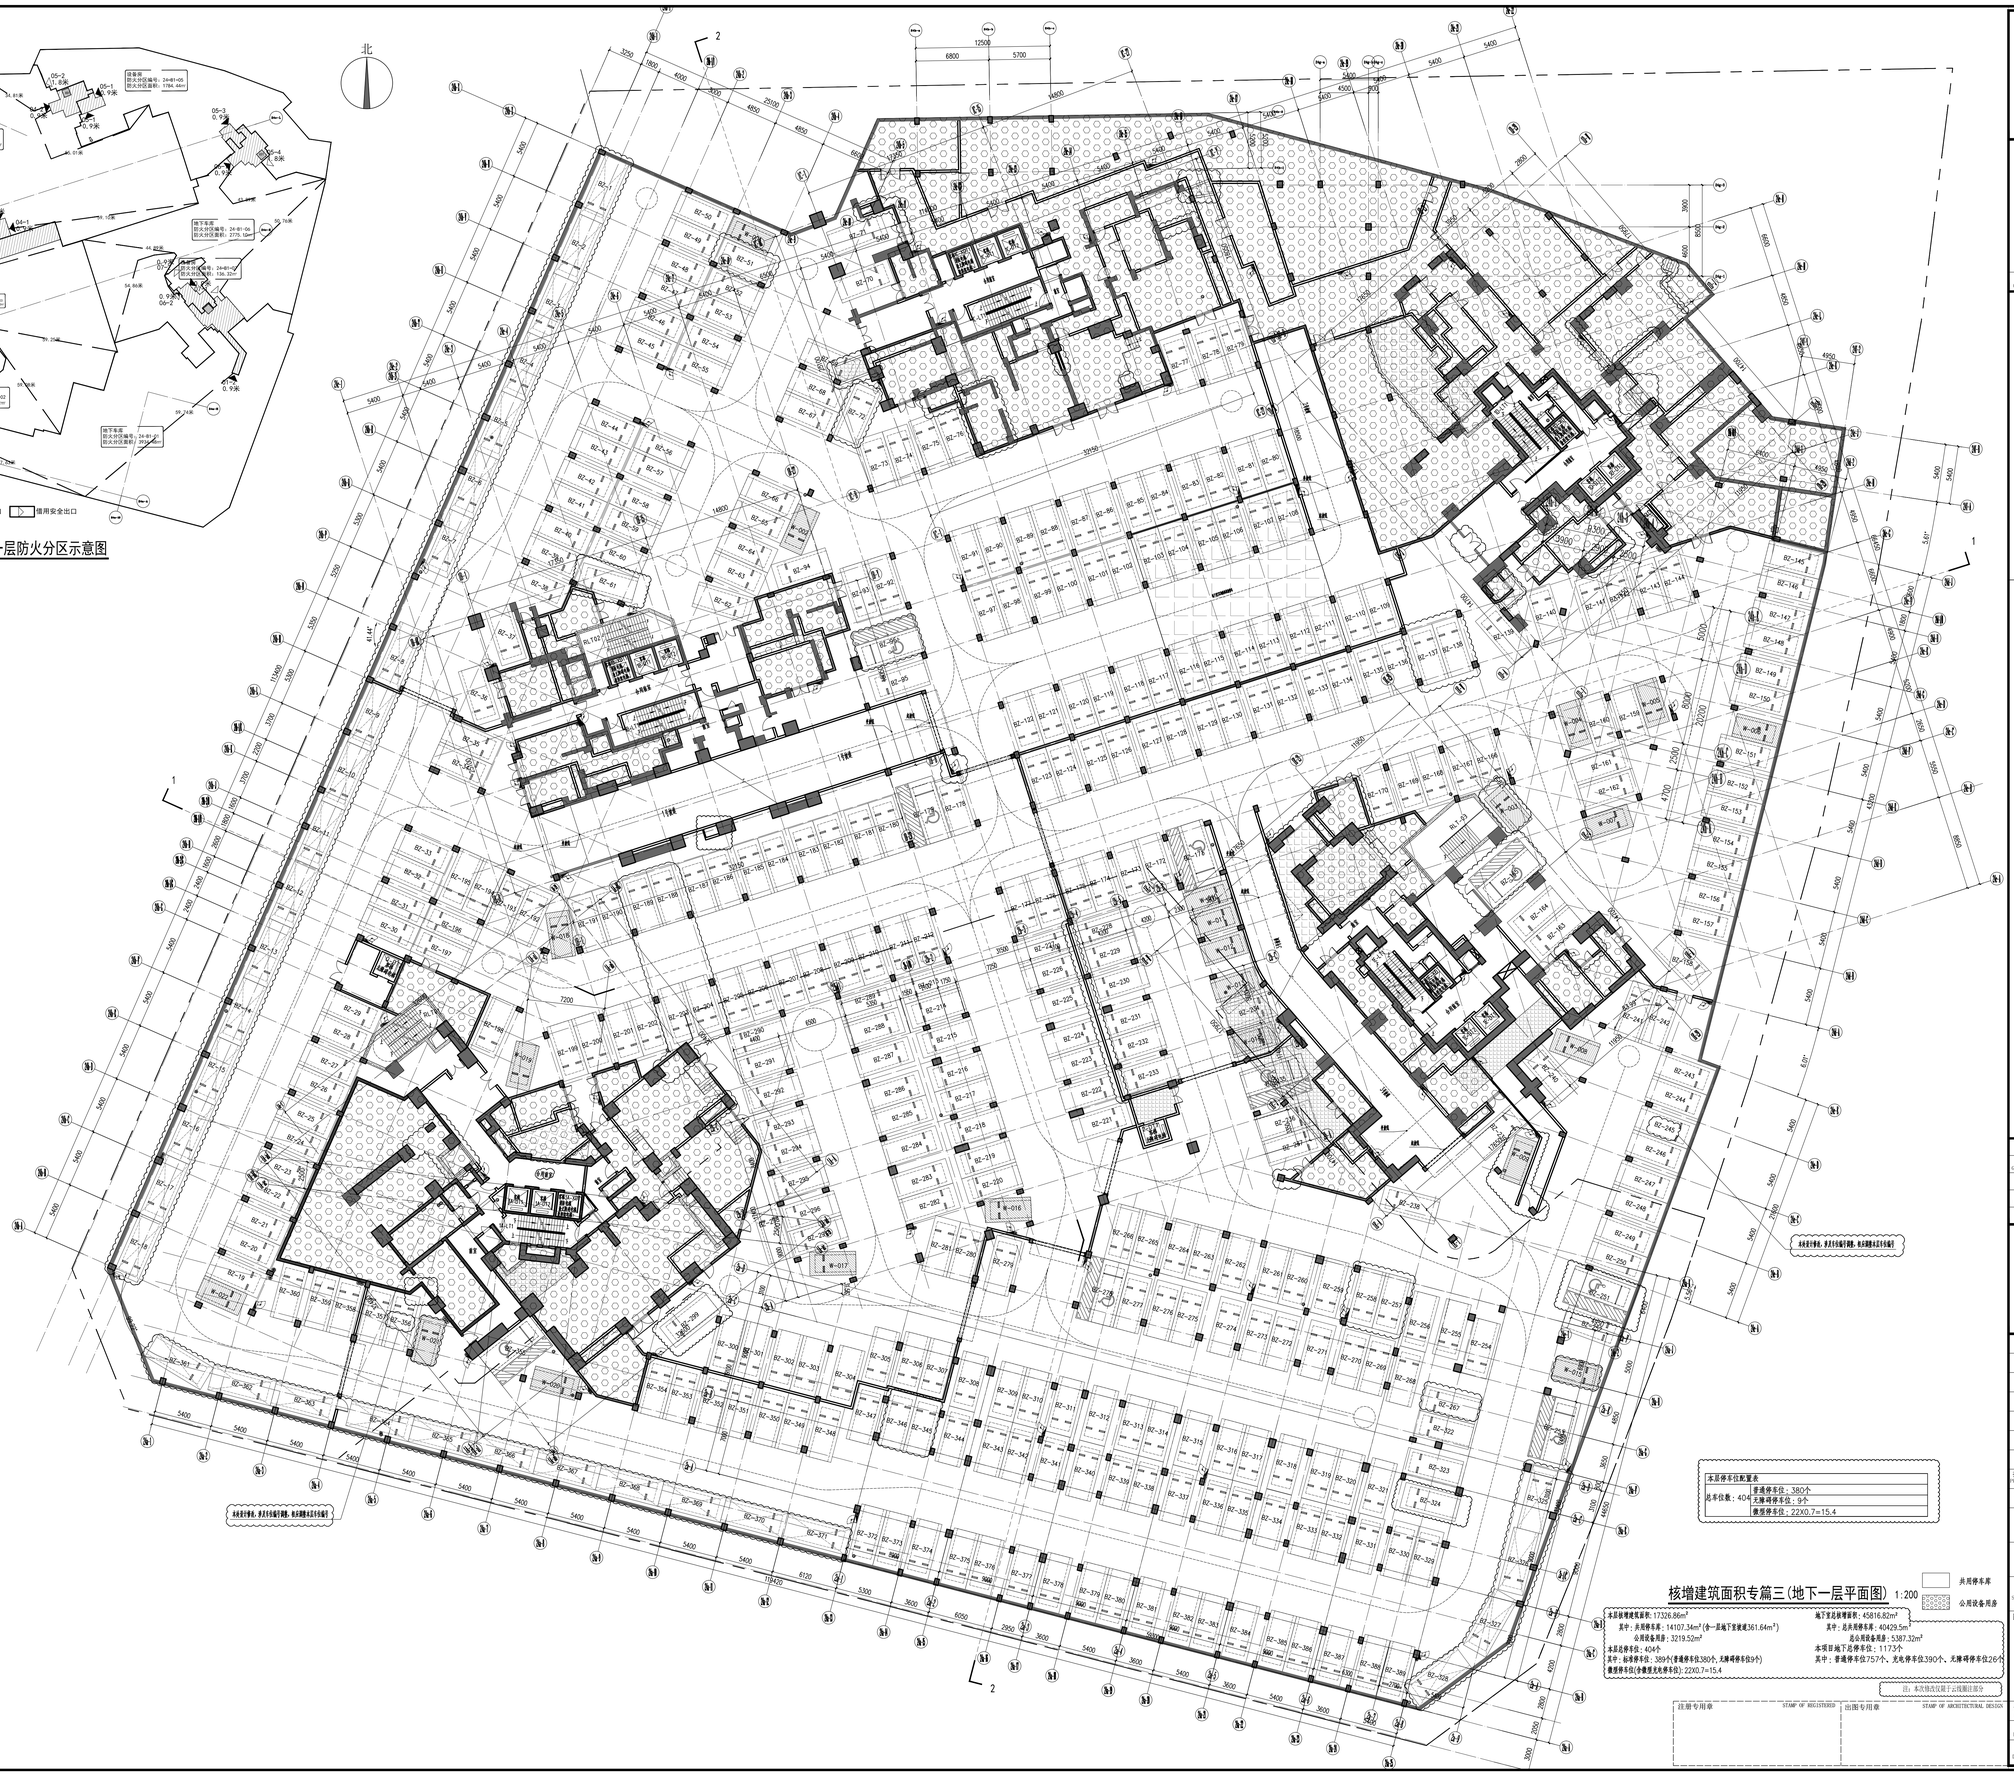

本层停车位配置表

总车位数：404	普通停车位：380个	
	无障碍停车位：9个	
	微型停车位：2200.7=15.4	

核增建筑面积专篇三(地下一层平面图) 1:200

共用停车库

公用设备用房

本层核增建筑面积：17326.86m²
其中：共用停车库：14107.34m²(含一层地下室建筑361.64m²)
公用设备用房：3219.52m²
本层总停车位：404个
其中：标准停车位：389个(普通停车位380个，无障碍停车位9个)
微型停车位(小微型无轮停车位)：2200.7=15.4

地下室总核增面积：45816.82m²
其中：总共用停车库：40429.5m²
总公用设备用房：5387.32m²
本项目地下五停车位：1173个
其中：普通停车位757个、充电停车位390个、无障碍停车位26个

注：本次修改仅限于云线圈注部分

注册专用章 STAMP OF REGISTERED

出图专用章 STAMP OF ARCHITECTURAL DESIGN

警示及说明 WARNING AND NOTES:

1. 本图纸版权属于深圳市筑博设计股份有限公司所有，如有疑问请咨询。
This drawing is the property of ZHUBO DESIGN CO., LTD. Please contact us if you have any questions.

2. 本图纸版权归属深圳市筑博设计股份有限公司所有，如有疑问请咨询。
Copyright of this drawing is owned by ZHUBO DESIGN CO., LTD. Please contact us if you have any questions.

3. 尺寸按照图纸（含CAD文件）显示尺寸，未尺寸线不得推测，测量，勿有或有疑问之处，请及时与我们联系。
Do not scale drawing (including CAD file). Please contact us if any dimensions are unclear or missing.

ZHUBO DESIGN 筑博设计

筑博设计股份有限公司
ZHUBO DESIGN CO., LTD.

国家甲级工程设计证书号：A148018011B
National Architectural Design License Serial No.: A148018011B
国家甲级建筑装饰设计证书号：(建)装饰字(2012)第(0)号
National Planning Design Certification License Serial No.: (2012)
http://www.zhubo.com

合作设计单位 CO-DESIGNER

深圳市库博建筑设计事务所有限公司
Shenzhen Cube Architecture Design Office LTD
资质证书编号：A244075016（甲级）

设计总负责人 CHIEF ARCHITECT
周炯一

无障碍停车位 | 微型停车位 | 普通停车位(垂直)
充电桩停车位(垂直) | 充电桩停车位(平行) | 普通停车位(平行)
无障碍充电停车位 | 微型充电停车位

会签 MULTI-DISCIPLINE SIGNATURES

总图 GENERAL PLAN		建筑 ARCHITECTURE	
结构 STRUCTURE		给排水 PLUMBING	
电气 ELECTRICAL		暖通空调 MECHANICAL	
电讯 TELECOM			

平面区位图 KEY PLAN

设计人 DESIGNED	周炯	周炯
校对人 CHECKED	黄志平	黄志平
专业负责人 CHIEF	周炯	周炯
专业审核人 APPROVED	张汉君	张汉君
专业审定人 AUTHORIZED	魏雅丽	魏雅丽
项目建筑师 SCHEME CHIEF		
项目负责人 SCHEME CHIEF	魏雅丽	魏雅丽
执行项目经理 PROJECT EXECUTIVE	熊桂林	熊桂林
项目设计号 DESIGN NO	S23-SZ0006	
建设单位 CLIENT	深圳市润宏房地产有限公司	
项目名称 PROJECT NAME	润雅园	
子项名称 SUB-PROJECT NAME	地下室	
图纸名称 DRAFTING TITLE	核增建筑面积专篇三(地下一层平面图)	

设计阶段 JOB STAGE	施工图(W)	日期 DATE	20230910
专业 DISCIPLINE	建筑(A)	版修号 REV. NO.	R1
图号 DRAWING NO.	T-AW-01003	目录序号 NUMBER	