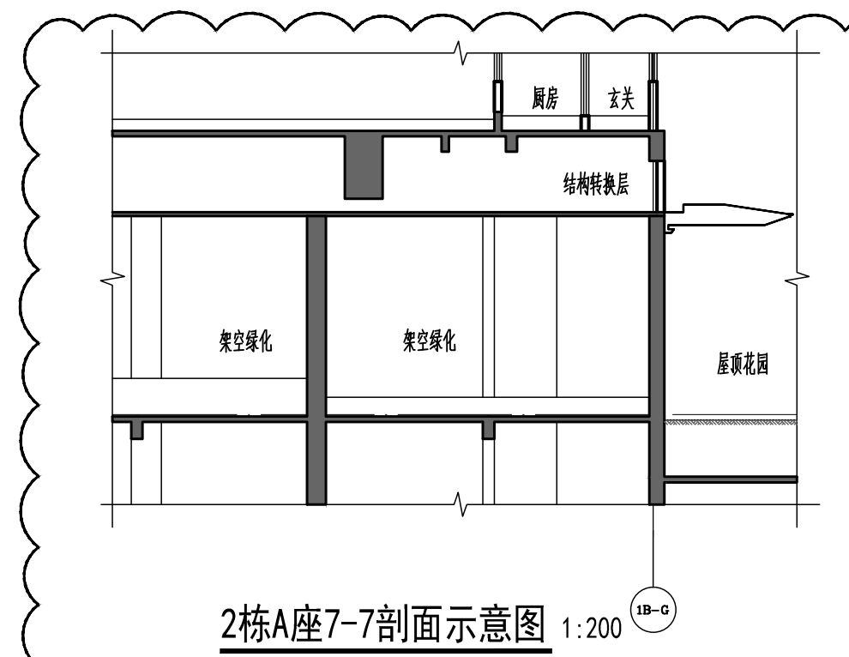

2栋A座7-7剖面示意图 1:200

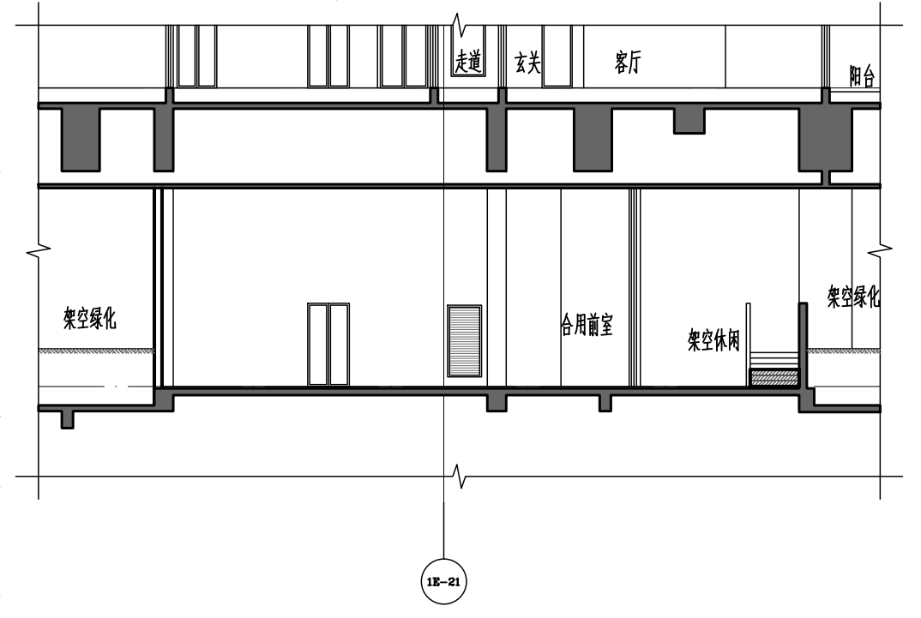

3栋6-6剖面示意图 1:200

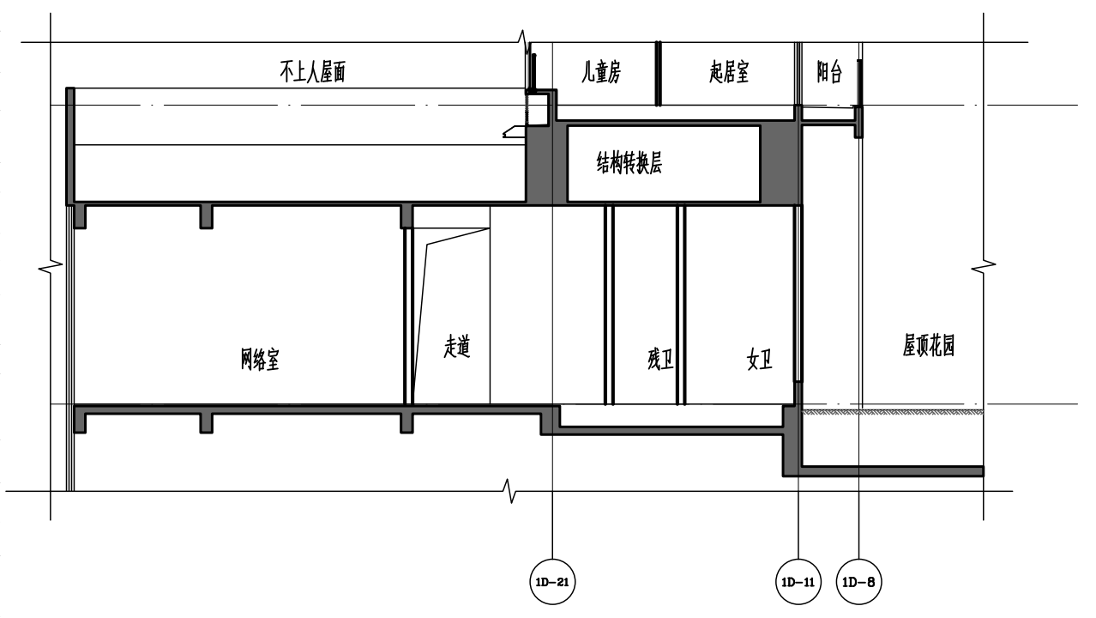

2栋C座5-5剖面示意图 1:200

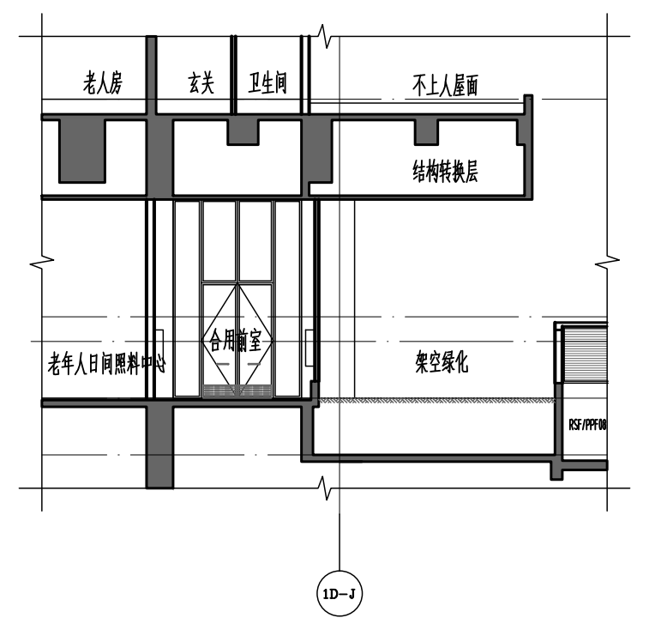

2栋C座4-4剖面示意图 1:200

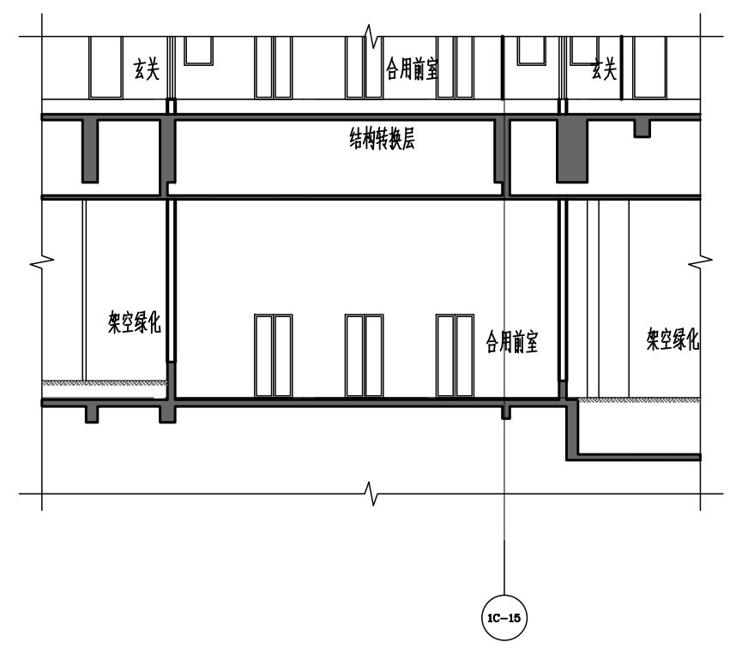

2栋B座3-3剖面示意图 1:200

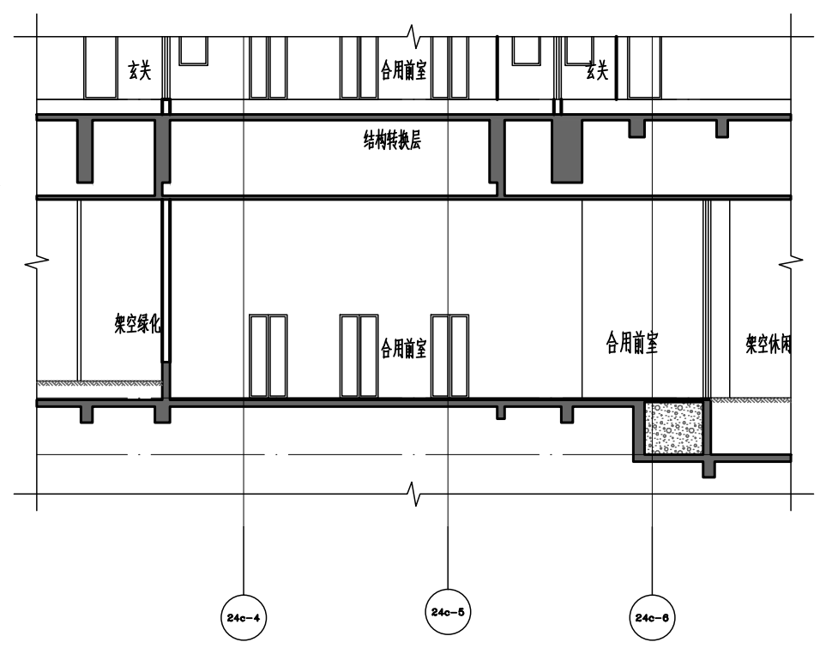

2栋A座2-2剖面示意图 1:200

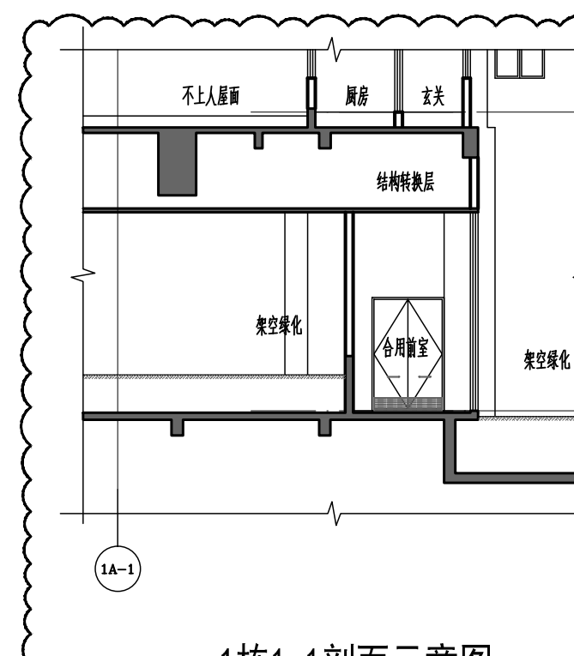

1栋1-1剖面示意图 1:200

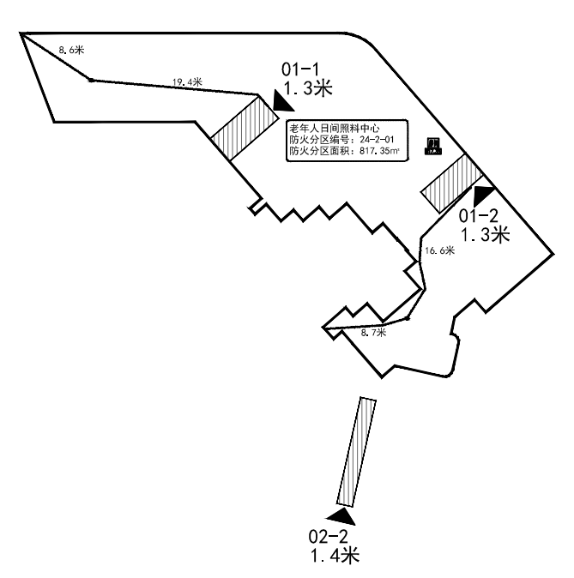

▶ 独立安全出口　▷ 共用安全出口　▷ 借用安全出口

二层防火分区示意图

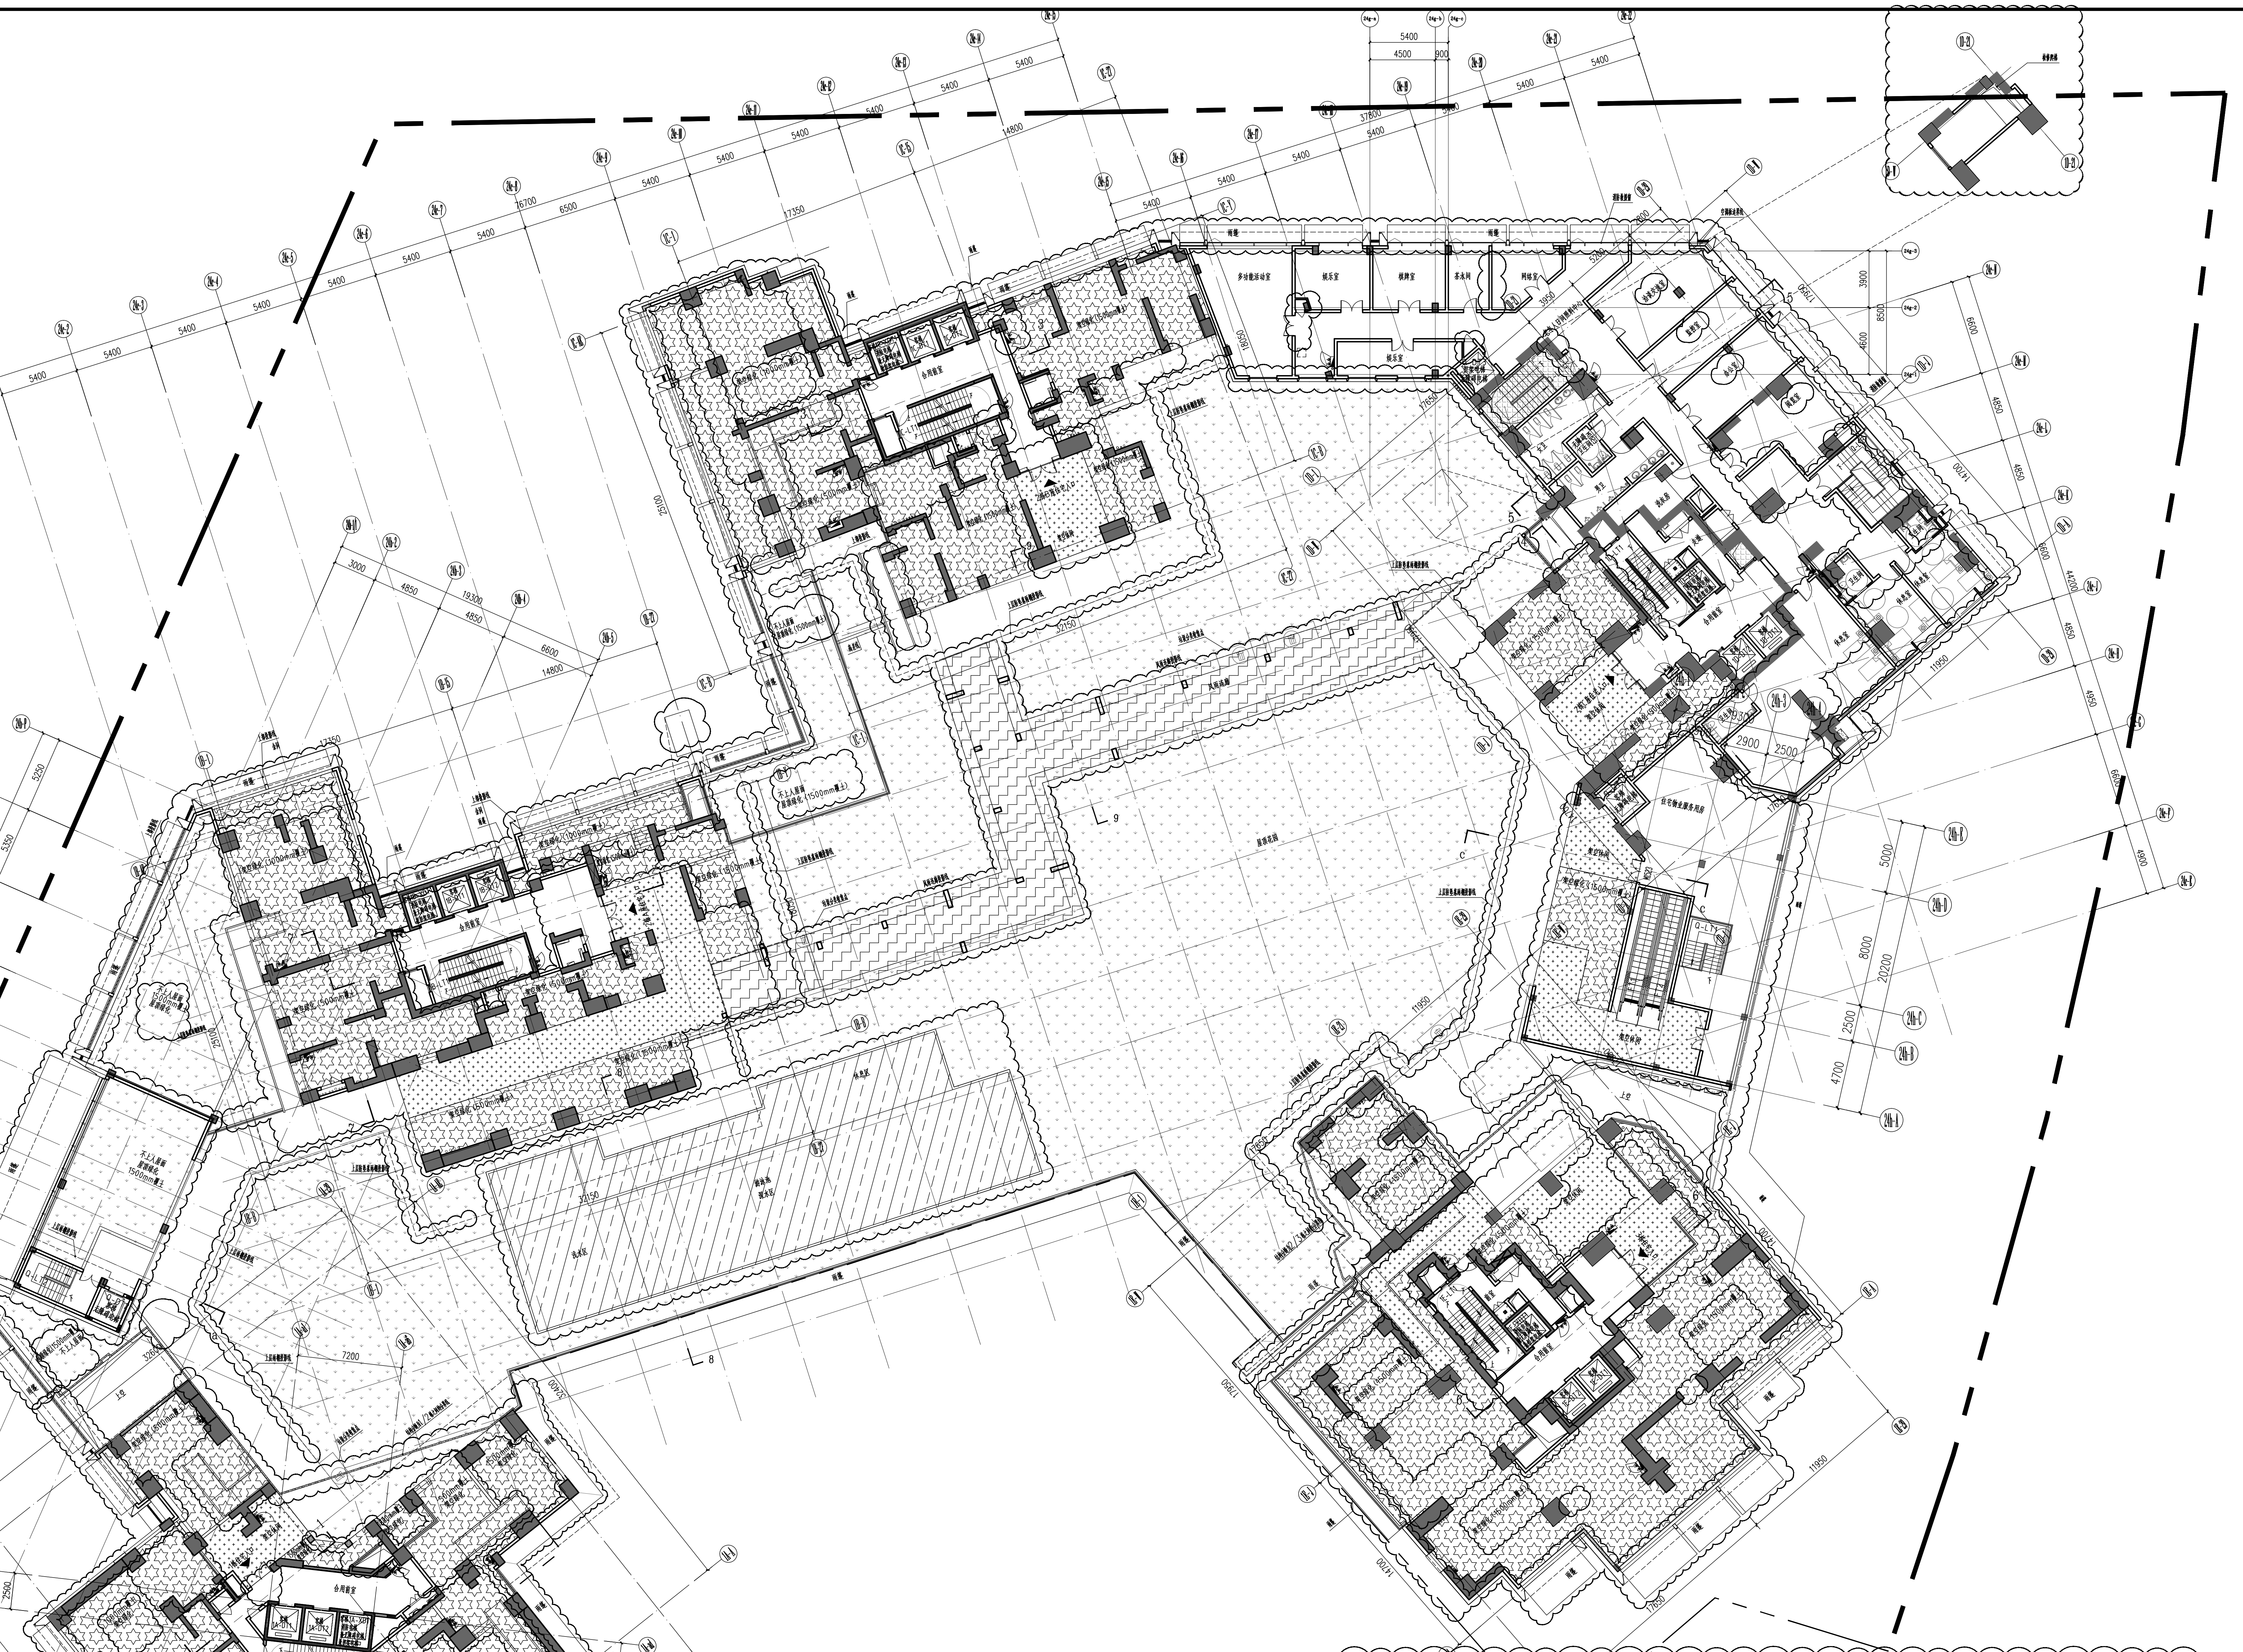

核增建筑面积专篇五(1栋、2栋、3栋二层组合平面图) 1:200

▨	架空休闲	本层建筑面积：4364.48m²
▨	架空绿化	其中核增建筑面积：2750.36m²
▨	风雨连廊	

其中：架空休闲：373.84m²
其中：架空绿化：2064.03m²
其中：风雨连廊：312.49m²
(注：[illegible]绿化仅为示意)

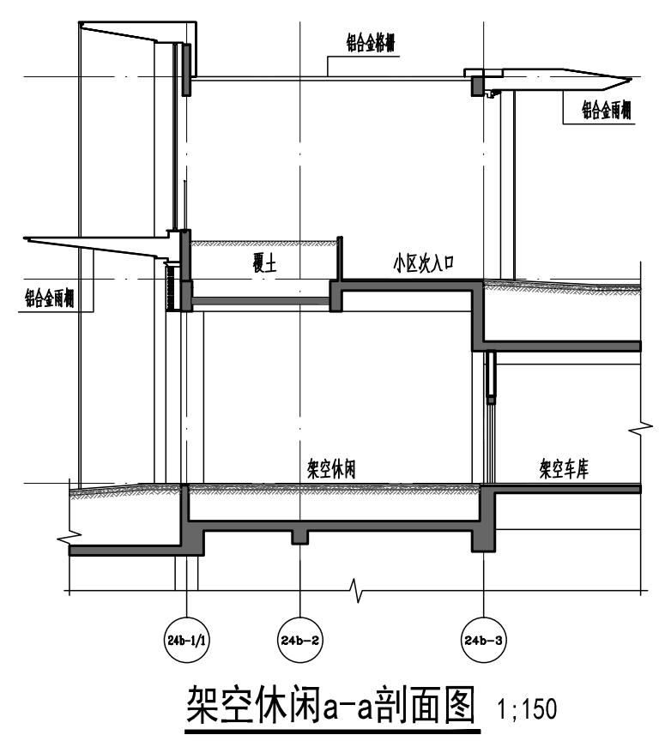

架空休闲a-a剖面图 1:150

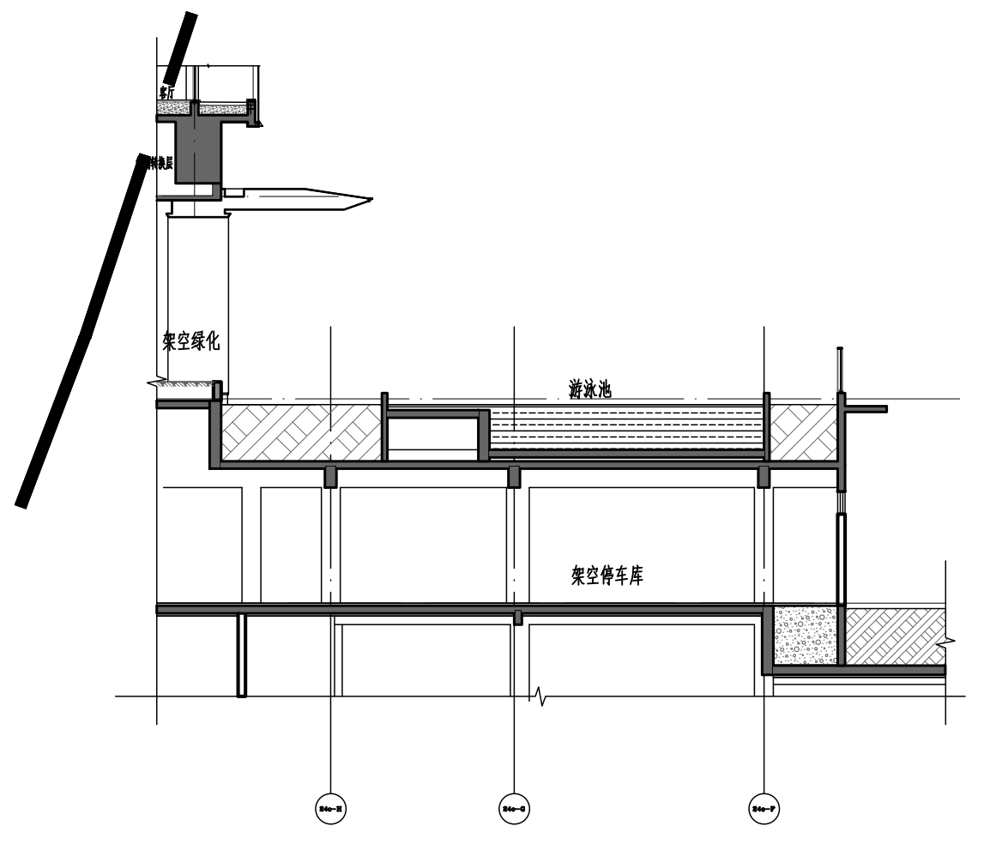

2栋A座8-8架空绿化游泳池剖面示意图 1:200

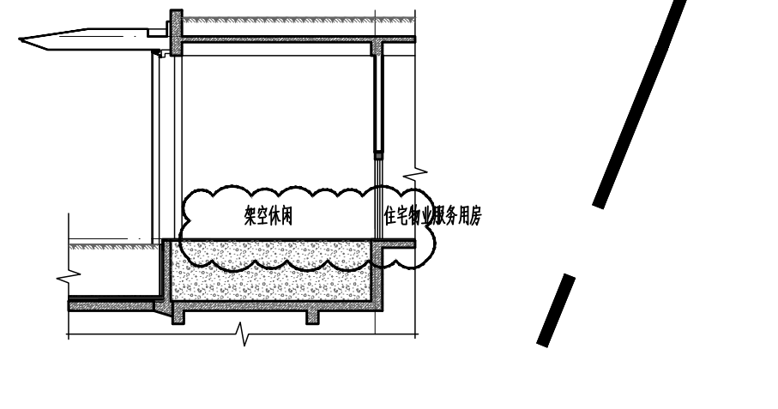

架空车库c-c剖面图 1;150

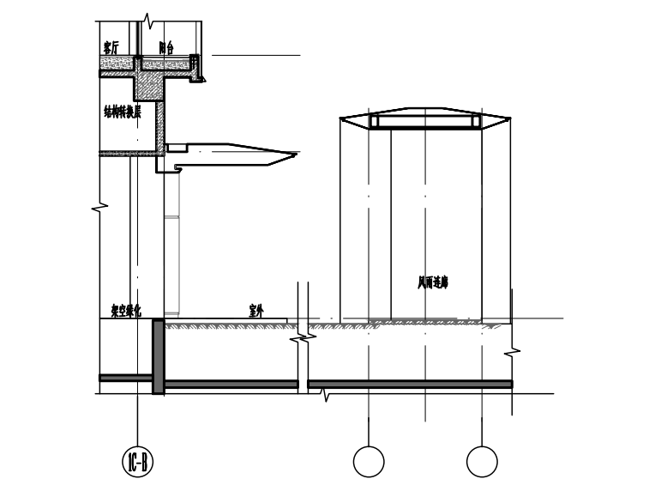

2栋B座9-9架空绿化风雨连廊剖面示意图 1:200

注：本次修改仅限于云线圈注部分

注册专用章 STAMP OF REGISTERED

出图专用章 STAMP OF ARCHITECTURAL DESIGN

警示及说明 WARNING AND NOTES:

1、本套图纸须签字盖章并经国家有关部门批准方可施工！
This drawing can not be used for construction unless signed and sealed and approved and authorised by government!

2、本套图纸版权归筑博设计股份有限公司所有。如有疑问敬请垂询。
Copyright of this drawing is reserved by zhubo design Co., LTD. Contact us if you have any question.

3、不可按图纸（含CAD文件）量取尺寸。所有尺寸均须通过放样确定。未经同意不得使用、泄露、散布或复制文本文件及资料。
Do not scale from drawing(encluding CAD files). All dimensions must be verified on site.NO use,disclosure,dissemination or duplication of any content in this document is allowed without prior consent.

ZHUBO DESIGN
筑|博|设|计

筑博设计股份有限公司
ZHUBO DESIGN CO., LTD.

国家甲级工程设计证书号： A144018415
National Architectural Design Licence No(Grade First):A144018415
国家甲级规划设计证书号：[建]城规编 (141198)
National Planning Design Certification Licence No(Grade First):141198
http://www.zhubo.com

合作设计单位 CO-DESIGNER

深圳市库博建筑设计事务所有限公司
Shenzhen Cube Architecture Design Office LTD
资质证书编号：A244075016（甲级）

设计总负责人
CHIEF ARCHITECT

▨ 屋顶绿化
▨ 游泳池

会签 MULTI-DISCIPLINE SIGNATURES

总图 GENERAL PLAN		建筑 ARCHITECTURE	
结构 STRUCTURE		给排水 PLUMBING	
电气 ELECTRICAL		暖通空调 MECHANICAL	
电讯 TELECOM			

平面区位图 KEY PLAN

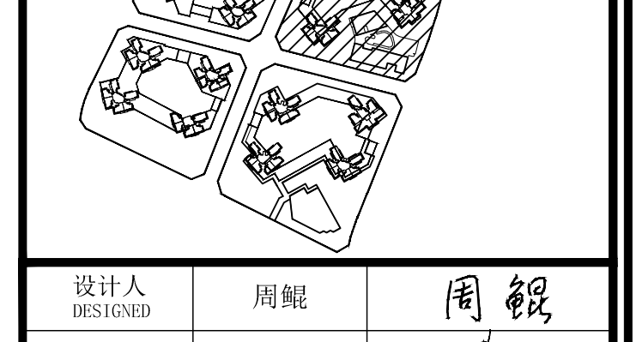

设计人 DESIGNED	周鲲	周鲲
校对人 CHECKED	黄志平	
专业负责人 CHIEF	周鲲	周鲲
专业审核人 APPROVED	张汉君	张汉君
专业审定人 AUTHORIZED	槐雅丽	
项目建筑师 SCHEME CHIEF		
项目负责人 SCHEME CHIEF	槐雅丽	
执行项目经理 PROJECT EXECUTIVE CHIEF	熊桂林	
项目设计号 DESIGN NO.	S23-SZ0006	
建设单位 CLIENT	深圳市润宏房地产有限公司	
项目名称 PROJECT NAME	润雅园	
子项名称 SUB-PROJECT NAME	裙房	

图纸名称 DRAWING TITLE.

核增建筑面积专篇五
（1栋、2栋、3栋二层组合平面图）

设计阶段 JOB STAGE	施工图(W)	日期 DATE	20230910
专业 DISCIPLINE	建筑(A)	版修号 REV.NO.	R1
图号 DRAWING NO.	T-AW-01005	目录序号 NUMBER	