警示及说明 WARNING AND NOTES:
1、本套图纸须签字盖章并经国家有关部门批准方可施工！
This drawing can not be used for construction unless signed and sealed and approved and authorised by government!
2、本套图纸版权归筑博设计股份有限公司所有。如有疑问敬请垂询。
Copyright of this drawing is reserved by zhubo design Co., LTD. Contact us if you have any question.
3、不可按图纸（含CAD文件）量取尺寸。所有尺寸均须通过放样确定。未经同意不得使用、泄露、散布或复制文本文件及资料。
Do not scale from drawing(encluding CAD files). All dimensions must be verified on site.NO use,disclosure,dissemination or duplication of any content in this document is allowed without prior consent.

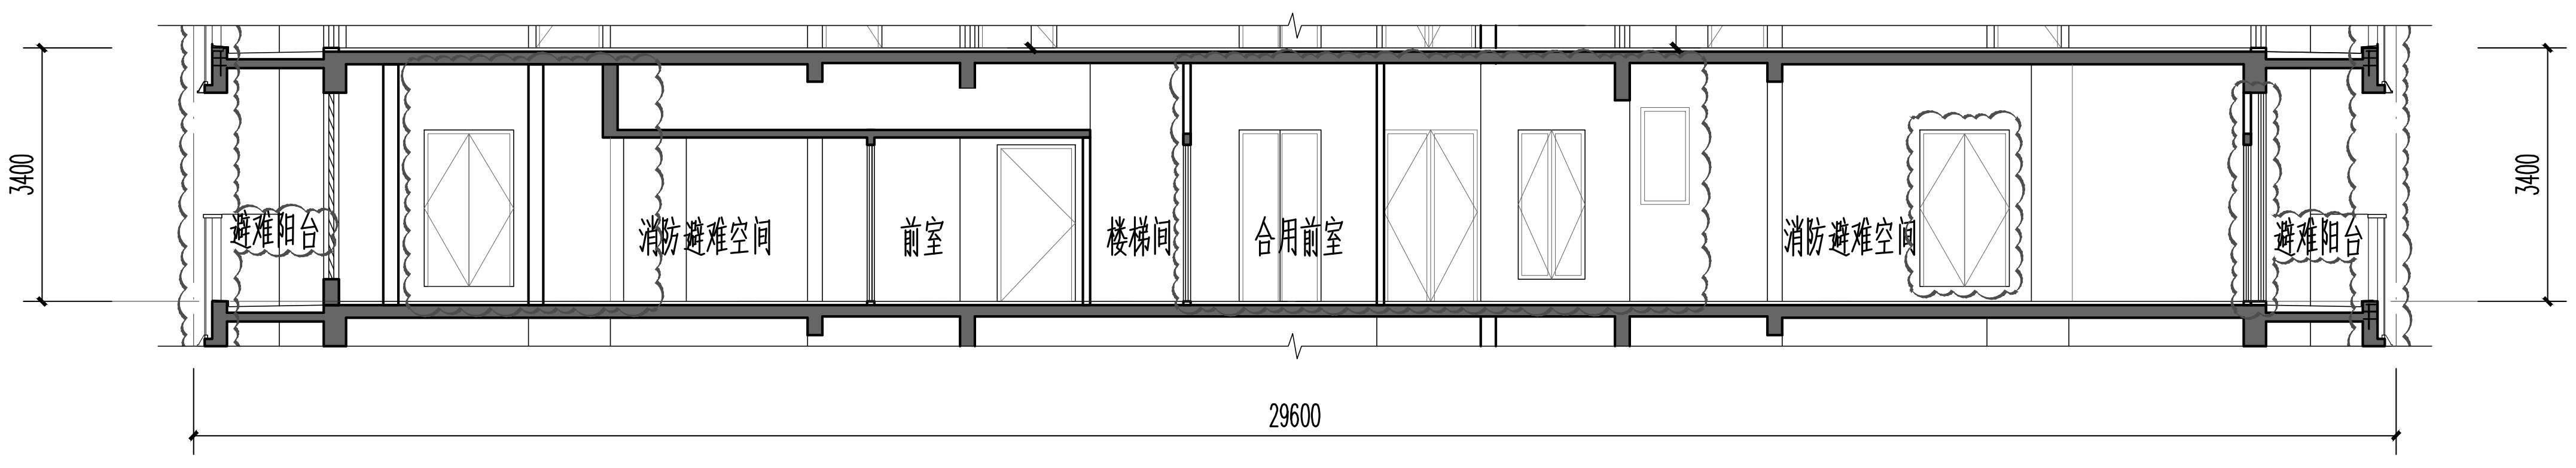
3400
避难阳台
消防避难空间
前室
楼梯间
合用前室
消防避难空间
避难阳台
3400
29600

避难层剖面示意

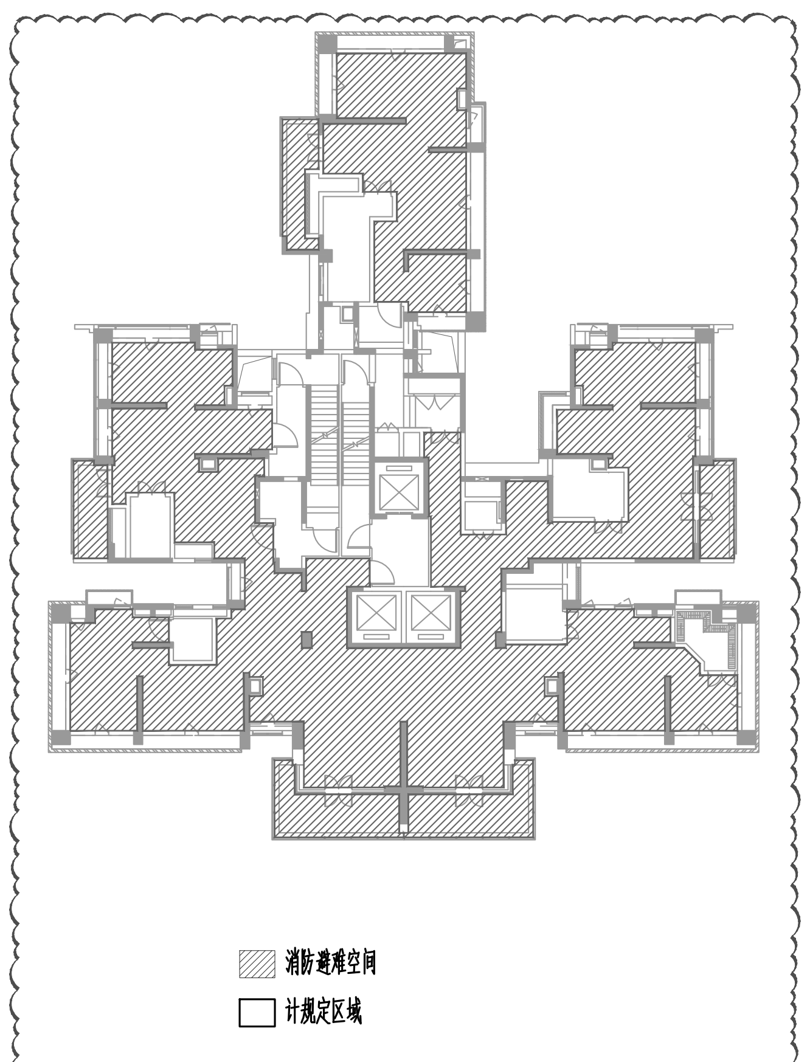
▨ 消防避难空间
□ 计规定区域

避难层图例示意

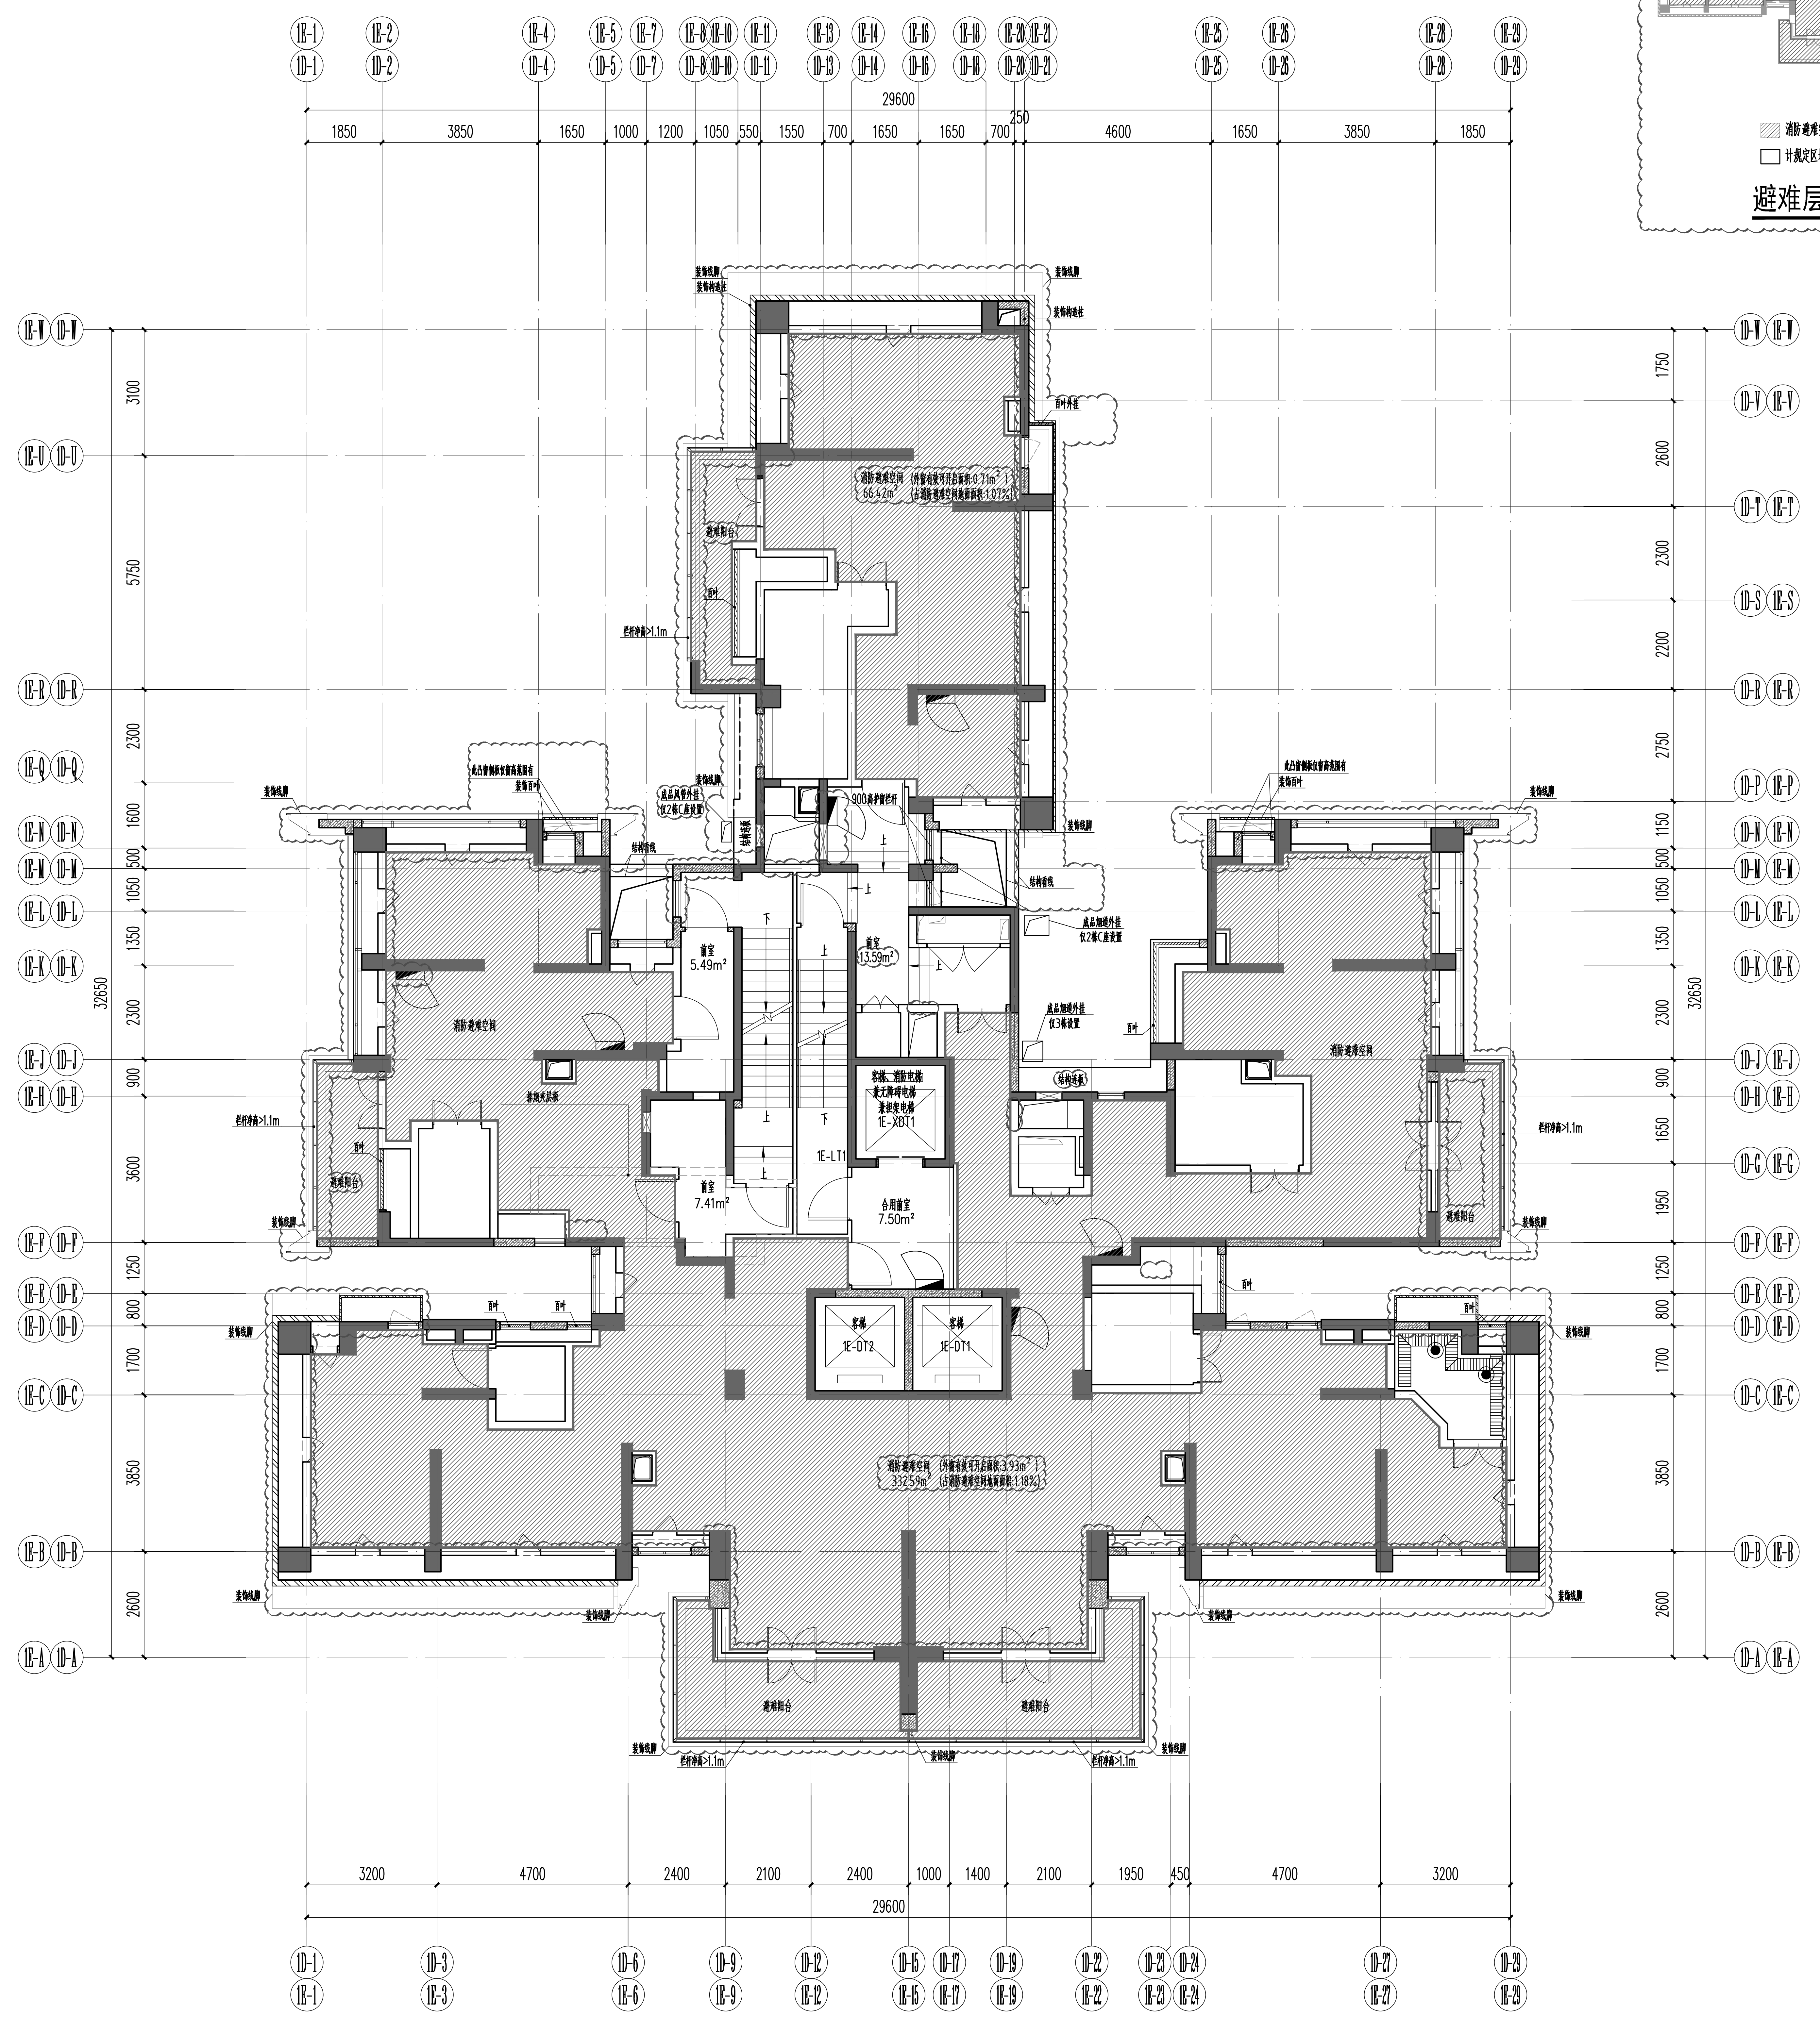
29600
1850 3850 1650 1000 1200 1050 550 1550 700 1650 1650 700 250 4600 1650 3850 1850
3100 5750 2300 1600 500 1050 1350 2300 900 3600 1250 800 1700 3850 2600
32650
1750 2600 2300 2200 2750 1150 500 1050 1350 2300 900 1650 1950 1250 800 1700 3850 2600
3200 4700 2400 2100 2400 1000 1400 2100 1950 450 4700 3200
29600
装饰线脚
装饰构造柱
百叶外挂
消防避难空间 （外窗有效可开启面积:0.71m²）
66.42m² （占消防避难空间地面面积:1.07%）
避难阳台
百叶
栏杆净高>1.1m
成品风管外挂
仅2栋C座设置
结构连板
结构看线
900高护窗栏杆
成品烟道外挂
仅2栋C座设置
成品烟道外挂
仅3栋设置
前室
5.49m²
前室
13.59m²
前室
7.41m²
合用前室
7.50m²
客梯、消防电梯
兼无障碍电梯
兼担架电梯
1E-XDT1
1E-LT1
客梯
1E-DT2
客梯
1E-DT1
消防避难空间 （外窗有效可开启面积:3.93m²）
332.59m² （占消防避难空间地面面积:1.18%）
上
下

核增建筑面积专篇十（2栋C座、3栋十五层避难层平面图） 1:100

▨ 避难空间建筑面积：399.01m²

注：本次修改仅限云线圈注部分

注册专用章 STAMP OF REGISTERED
出图专用章 STAMP OF ARCHITECTURAL DESIGN

图号 DRAWING NO.	T-AW-01010
目录序号 NUMBER	
专业 DISCIPLINE	建筑(A)
版修号 REV. NO.	R1
设计阶段 JOB STAGE	施工图(W)
日期 DATE	20230910
图纸名称 DRAWING TITLE.	核增建筑面积专篇十(2栋C座、3栋十五层避难层平面图)
子项名称 SUB-PROJECT NAME	通用图
项目名称 PROJECT NAME	润雅园
建设单位 CLIENT	深圳市润宏房地产有限公司
项目设计号 DESIGN NO.	S23-SZ0006
执行项目经理 PROJECT EXECUTIVE CHIEF	熊桂林
项目负责人 SCHEME CHIEF	槐雅丽
项目建筑师 SCHEME CHIEF	
专业审定人 AUTHORIZED	槐雅丽
专业审核人 APPROVED	张汉君
专业负责人 CHIEF	周鲲
校对人 CHECKED	黄志平
设计人 DESIGNED	周鲲

平面区位图 KEY PLAN

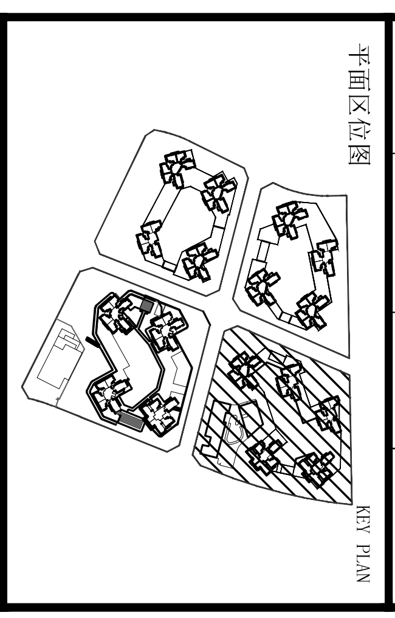

会签 MULTI-DISCIPLINE SIGNATURES
总图 GENERAL PLAN
建筑 ARCHITECTURE
结构 STRUCTURE
给排水 PLUMBING
电气 ELECTRICAL
暖通空调 MECHANICAL
电讯 TELECOM

设计总负责人 CHIEF ARCHITECT

合作设计单位 CO-DESIGNER
深圳市库博建筑设计事务所有限公司
Shenzhen Cube Architecture Design Office LTD
资质证书编号：A244075016（甲级）

筑博设计股份有限公司
ZHUBO DESIGN CO., LTD.
ZHUBO DESIGN 筑|博|设|计
国家甲级工程设计证书号：A144018415
National Architectural Design Licence No(Grade First):A144018415
国家甲级规划设计证书号：[建]城规编（141198）
National Planning Design Certification Licence No(Grade First):141198
http://www.zhubo.com