
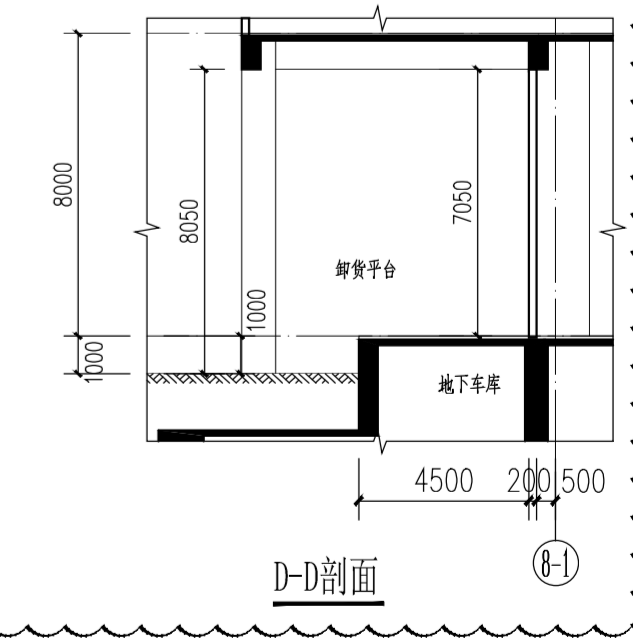


图例表

车位	图例	车位尺寸: 长X宽(M)
轻型货车车位		7.5X3.05
大型货车车位		13.0X3.50

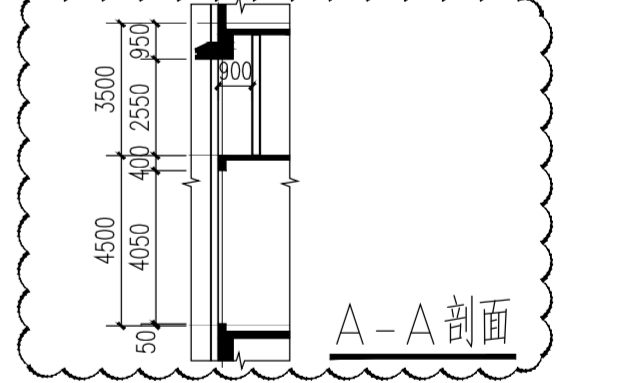

核增建筑面积专篇(四) 1:200
 本层核增范围: 架空停车场
 本层核增面积: 497.79m²
 (注: 经论证, 一层层高0.0米, 二层~六层层高6.0米可不计算核增)

注: 本次修改仅限于云线圈注部分。

合同号 CONTRACT NO.	4002303
设计号 DESIGN NO.	
图名 DRAWING TITLE	核增建筑面积专篇(四)
原图号 ORIGINAL NO.	V20
日期 DATE	2023.11.20
建号 BUILDING NO.	AH-Z04
工程名称 PROJECT	明湖智谷产业园
建设地点 SITE	光明区凤凰街道
建设单位 CLIENT	深圳市润宏房地产有限公司
设计单位 DESIGNER	深圳市建筑设计研究总院有限公司

专业负责 SPECIALIST	李浩嘉
校对 CHECKER	唐志军
设计 DESIGNER	崔群
审核 REVIEWER	梁立新
审批 APPROVAL	梁立新

版次 VERSION	修改日期 MODIFIED DATE	修改原因 REASON
1		
2		

本图仅供设计使用, 不作为施工依据。
 ALL DIMENSIONS MUST BE CHECKED ON SITE. NO USE, DISSEMINATION OR REPRODUCTION OF ANY CONTENT IN THIS DOCUMENT IS ALLOWED WITHOUT FROM OHSN.

深圳市建筑设计研究总院有限公司
 SHENZHEN GENERAL INSTITUTE
 OF ARCHITECTURAL DESIGN
 AND RESEARCH CO., LTD