


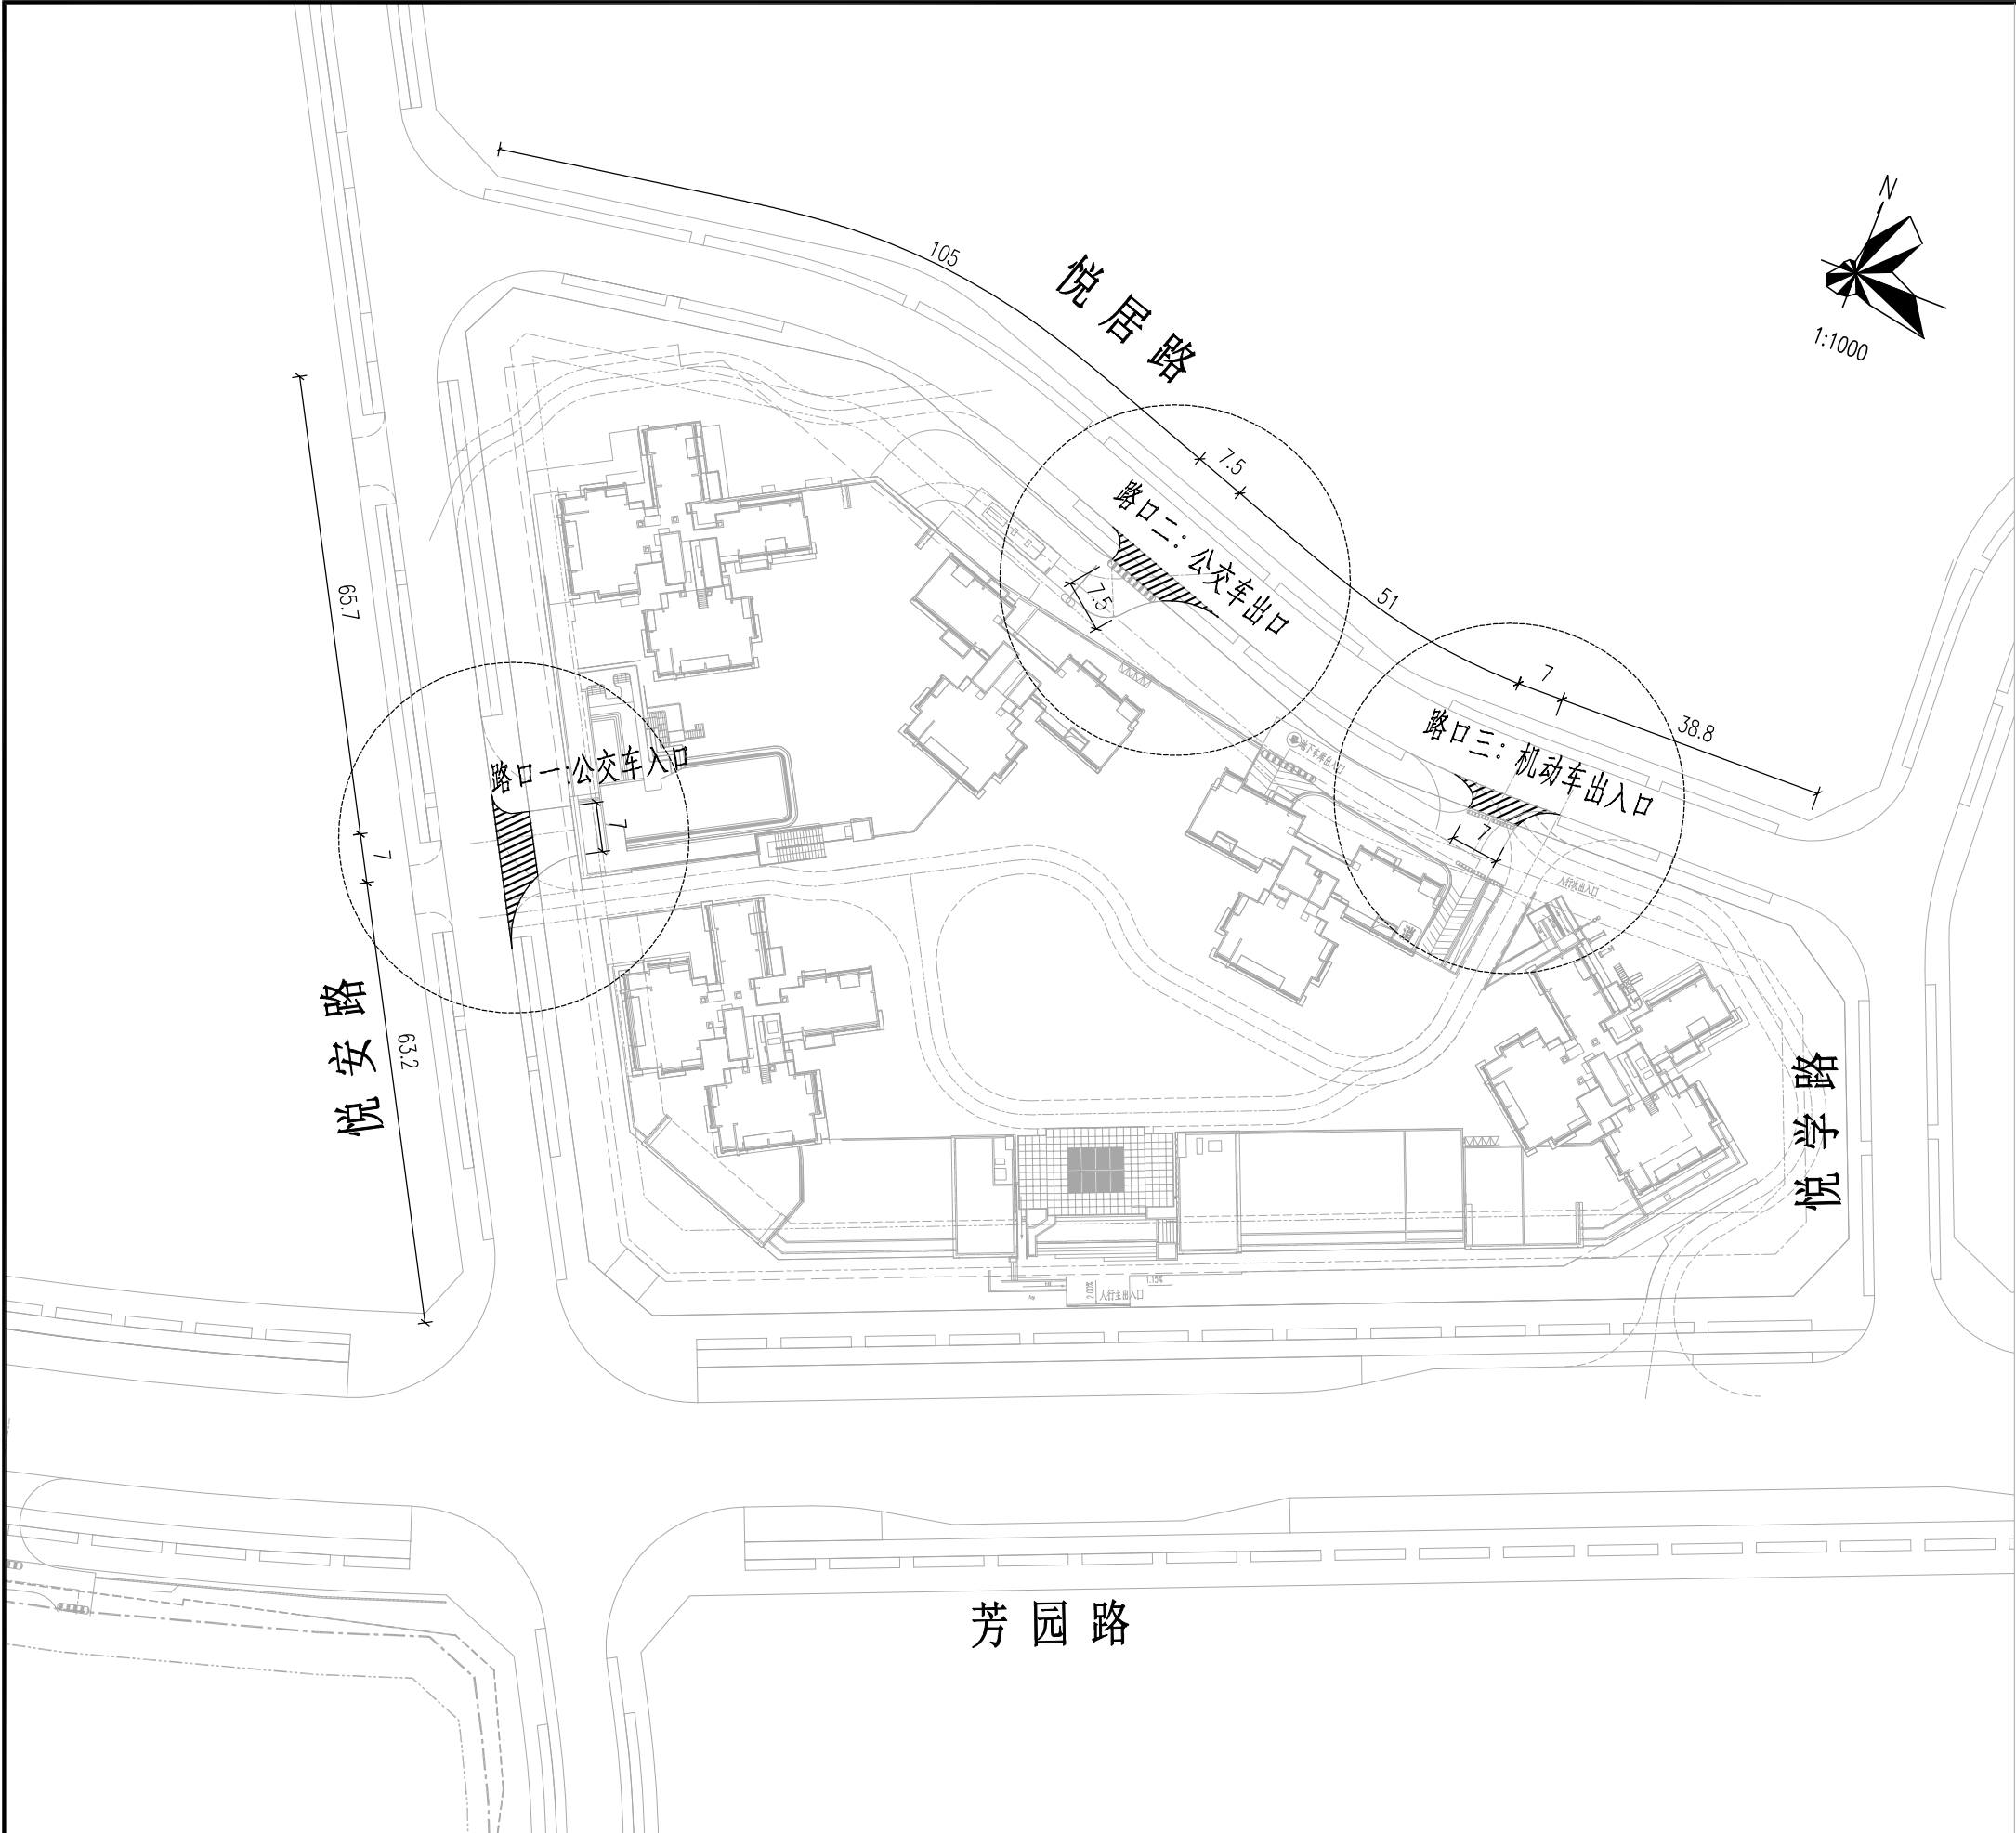

路口属性			
路口	路口一	路口二	路口三
所在道路	悦安路	悦居路	悦居路
道路等级	城市支路	城市支路	城市支路
路口宽度(m)	7	7.5	7
交通组织形式	右进	右出	右进右出

说明：
1、图中尺寸单位以m计。

IEDR·重庆交通大学工程设计研究院有限公司 INSTITUTE OF ENGINEERING DESIGN & RESEARCH CHONGQING JIAOTONG UNIVERSITY	工程名称 Project	深业云筑（A626-0181）二期开设路口工程设计	设计 Design	付露	付露	专业负责 Speciality in Charge	付露	项目负责 Project Manager	廖智明	廖智明	阶段 Stage	施工图	专业 Specialized subject	道路工程
	图名 Drawing Name		校核 Check	廖智明	廖智明	审核 Examiner	毛竹林	审定 Approved	陈伟	陈伟	图号 Drawing No.	LS-01	日期 Date	2023.06