


A 户型

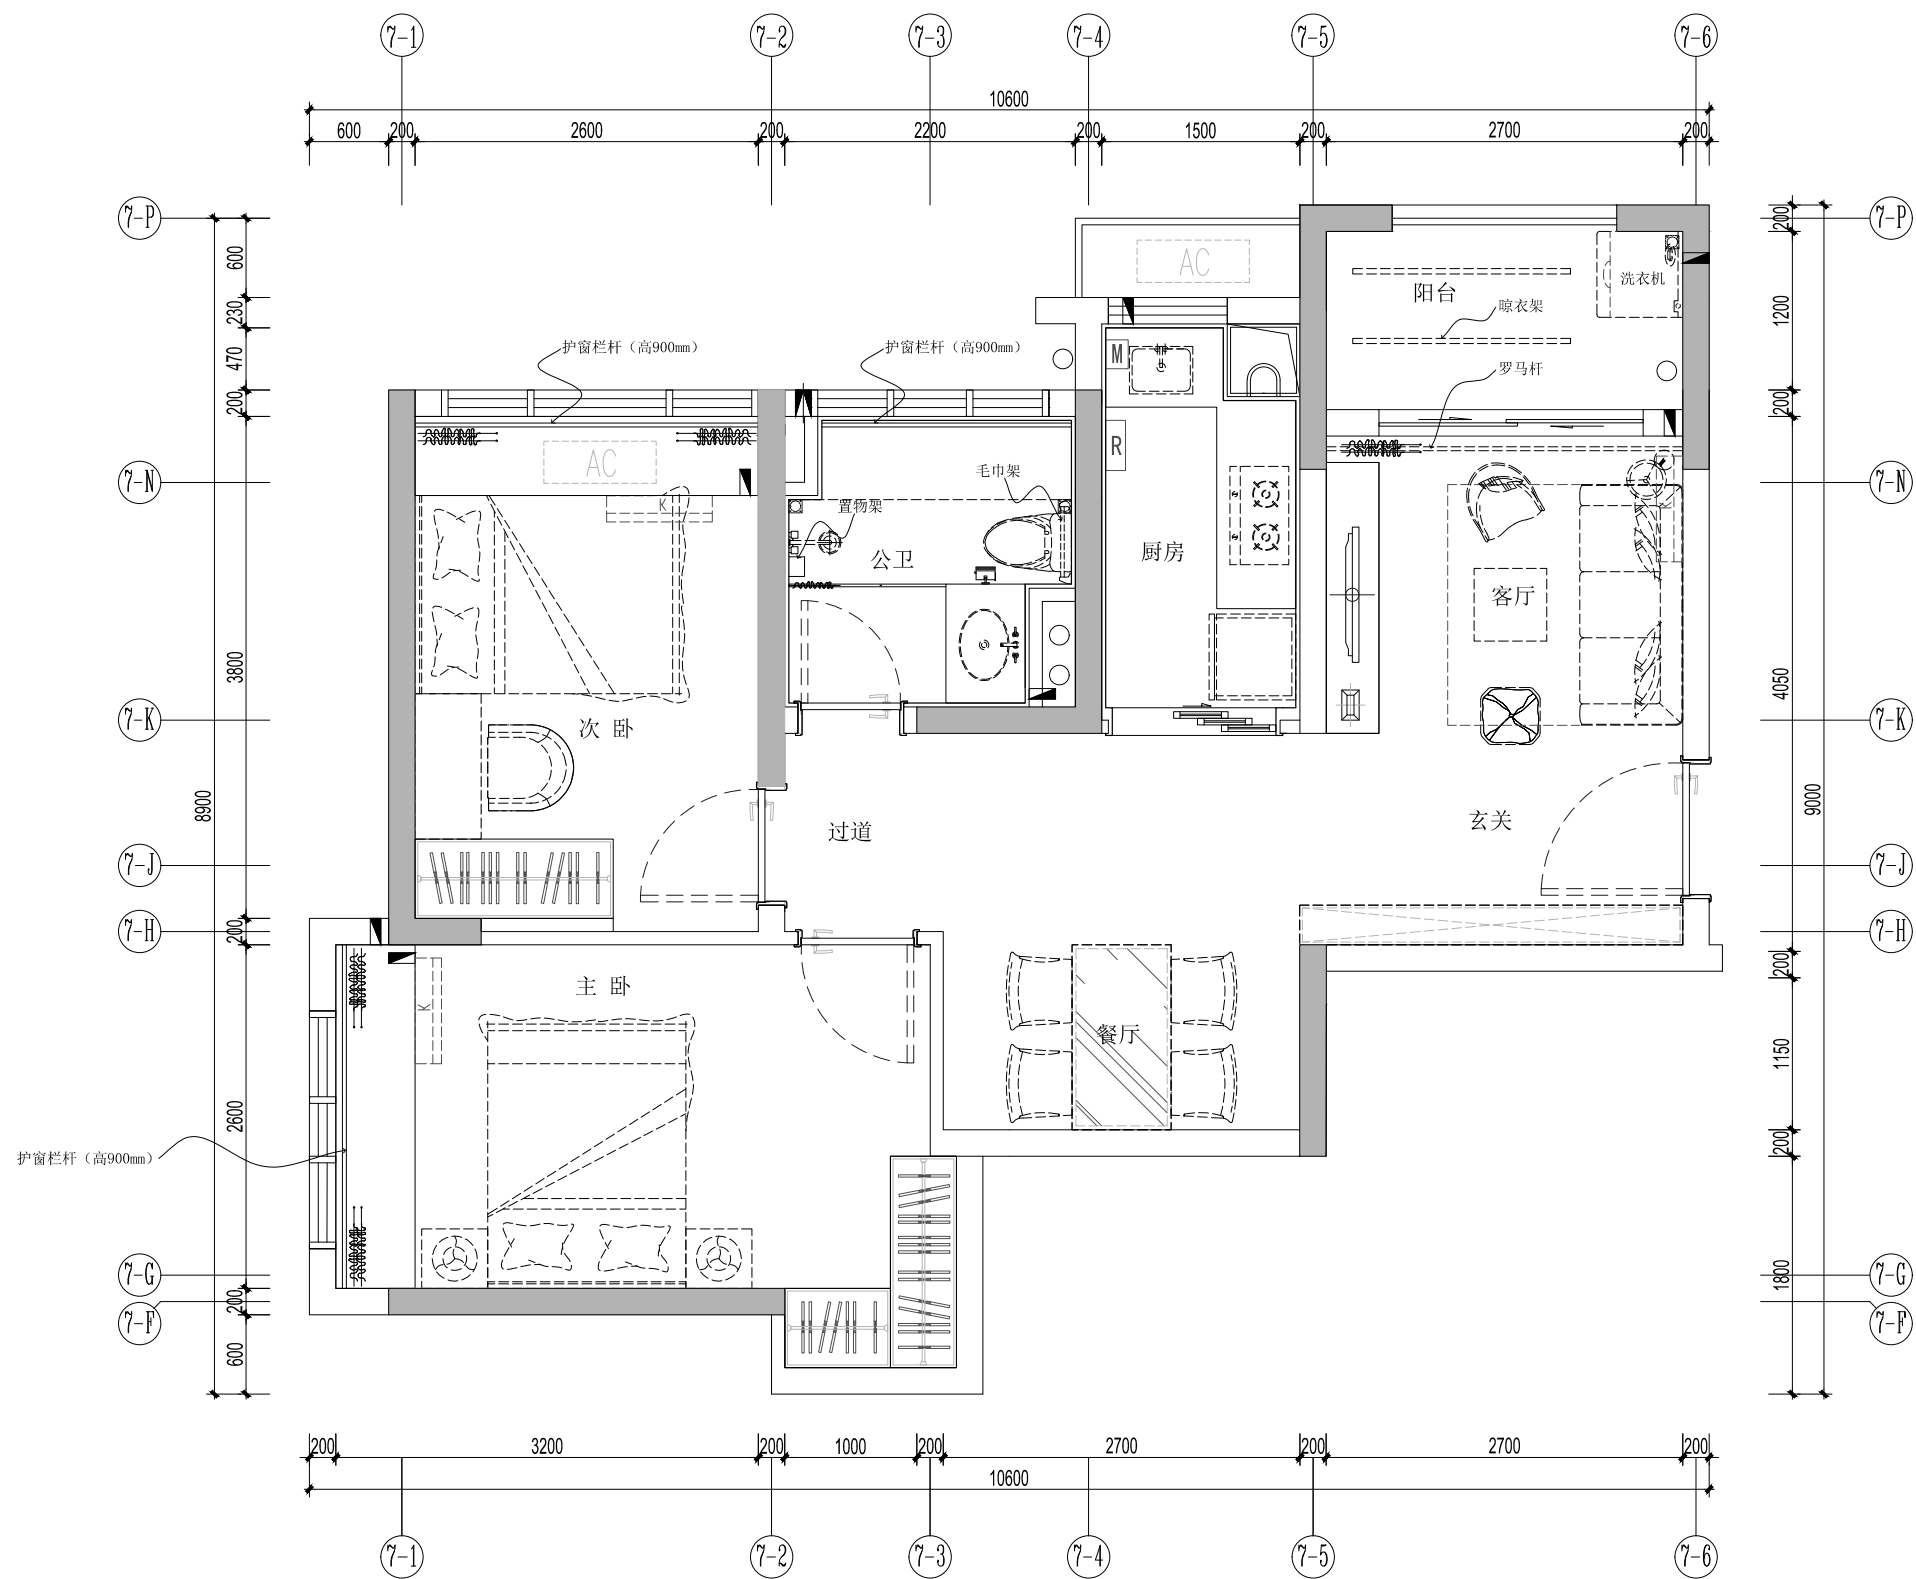

二房二厅一卫

建筑面积：75 m² 左右，以最终竣工测绘面积为准