


K 户型

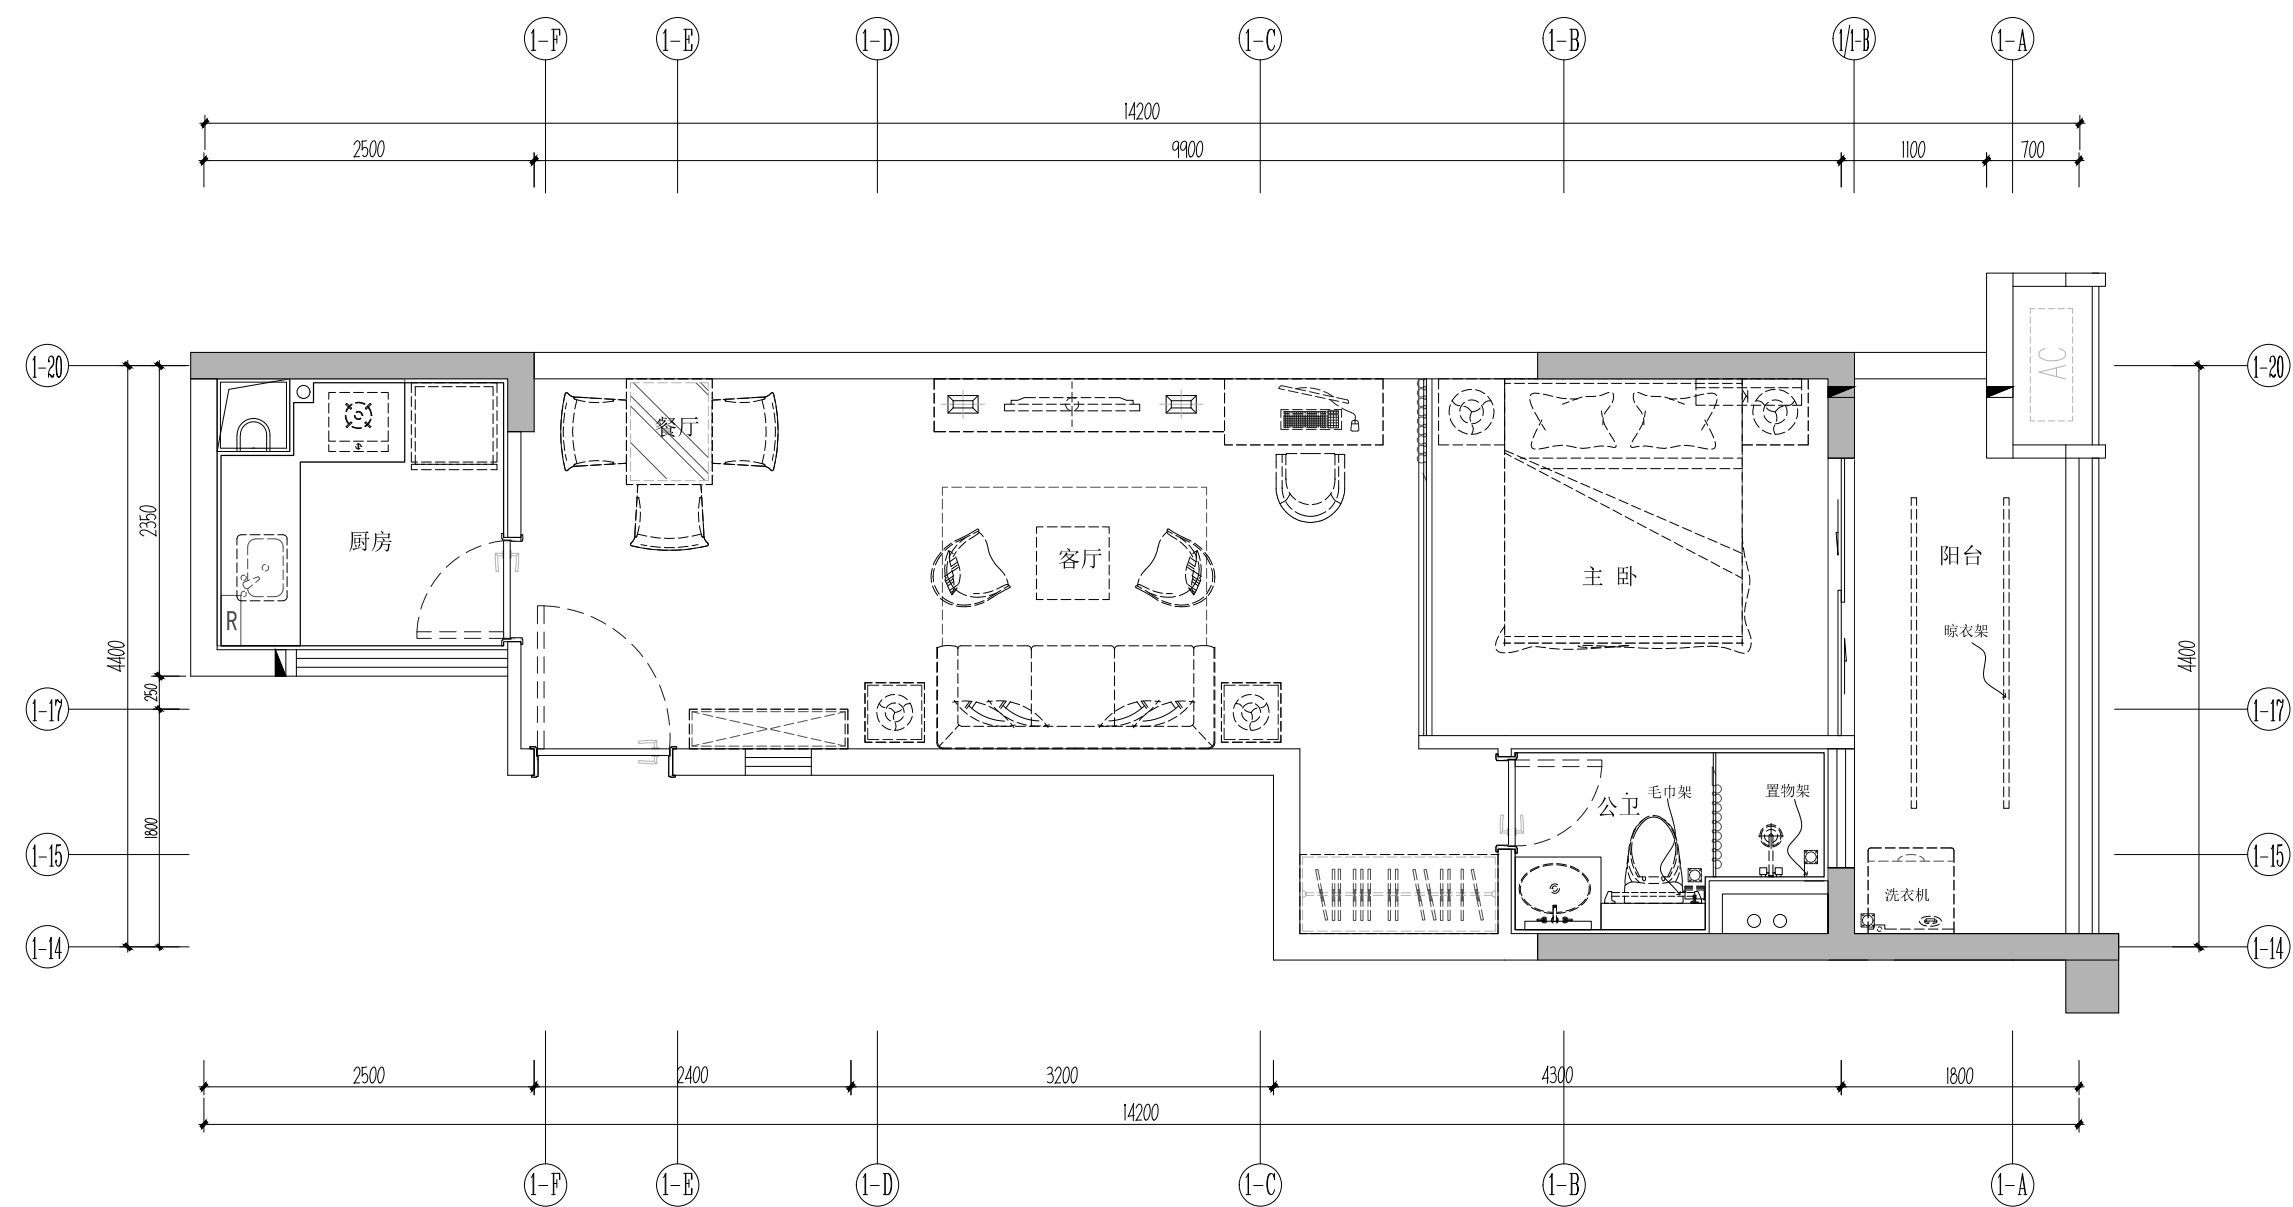

一房一厅一卫

建筑面积：55 m² 左右，以最终竣工测绘面积为准