


H 户型

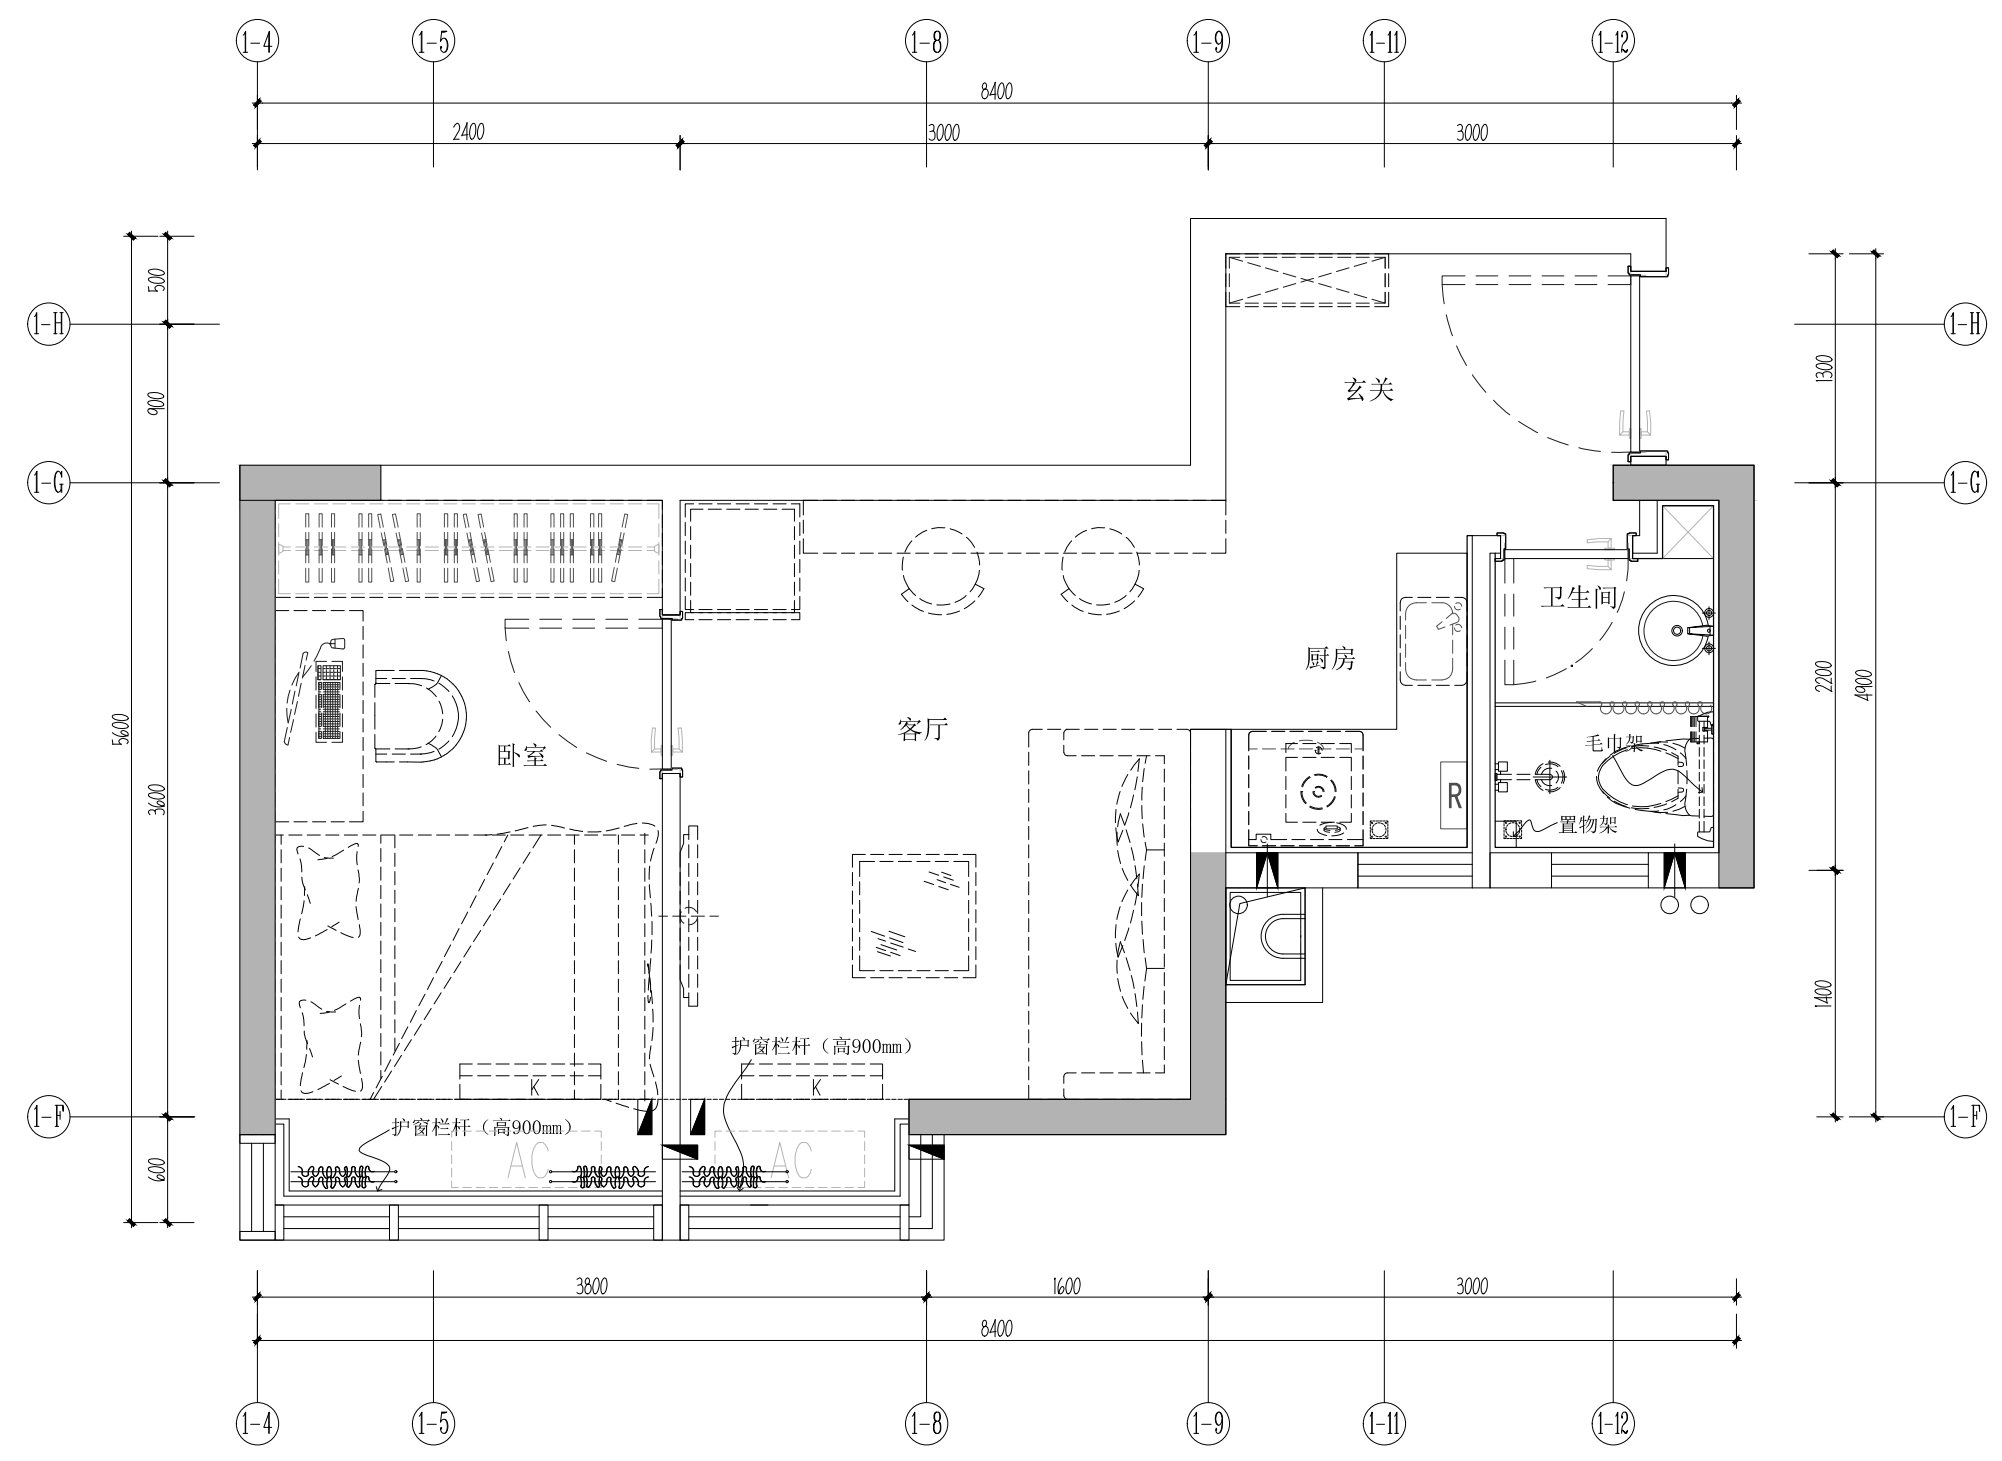

一房一厅一卫

建筑面积：38 m² 左右，以最终竣工测绘面积为准