


F 户型

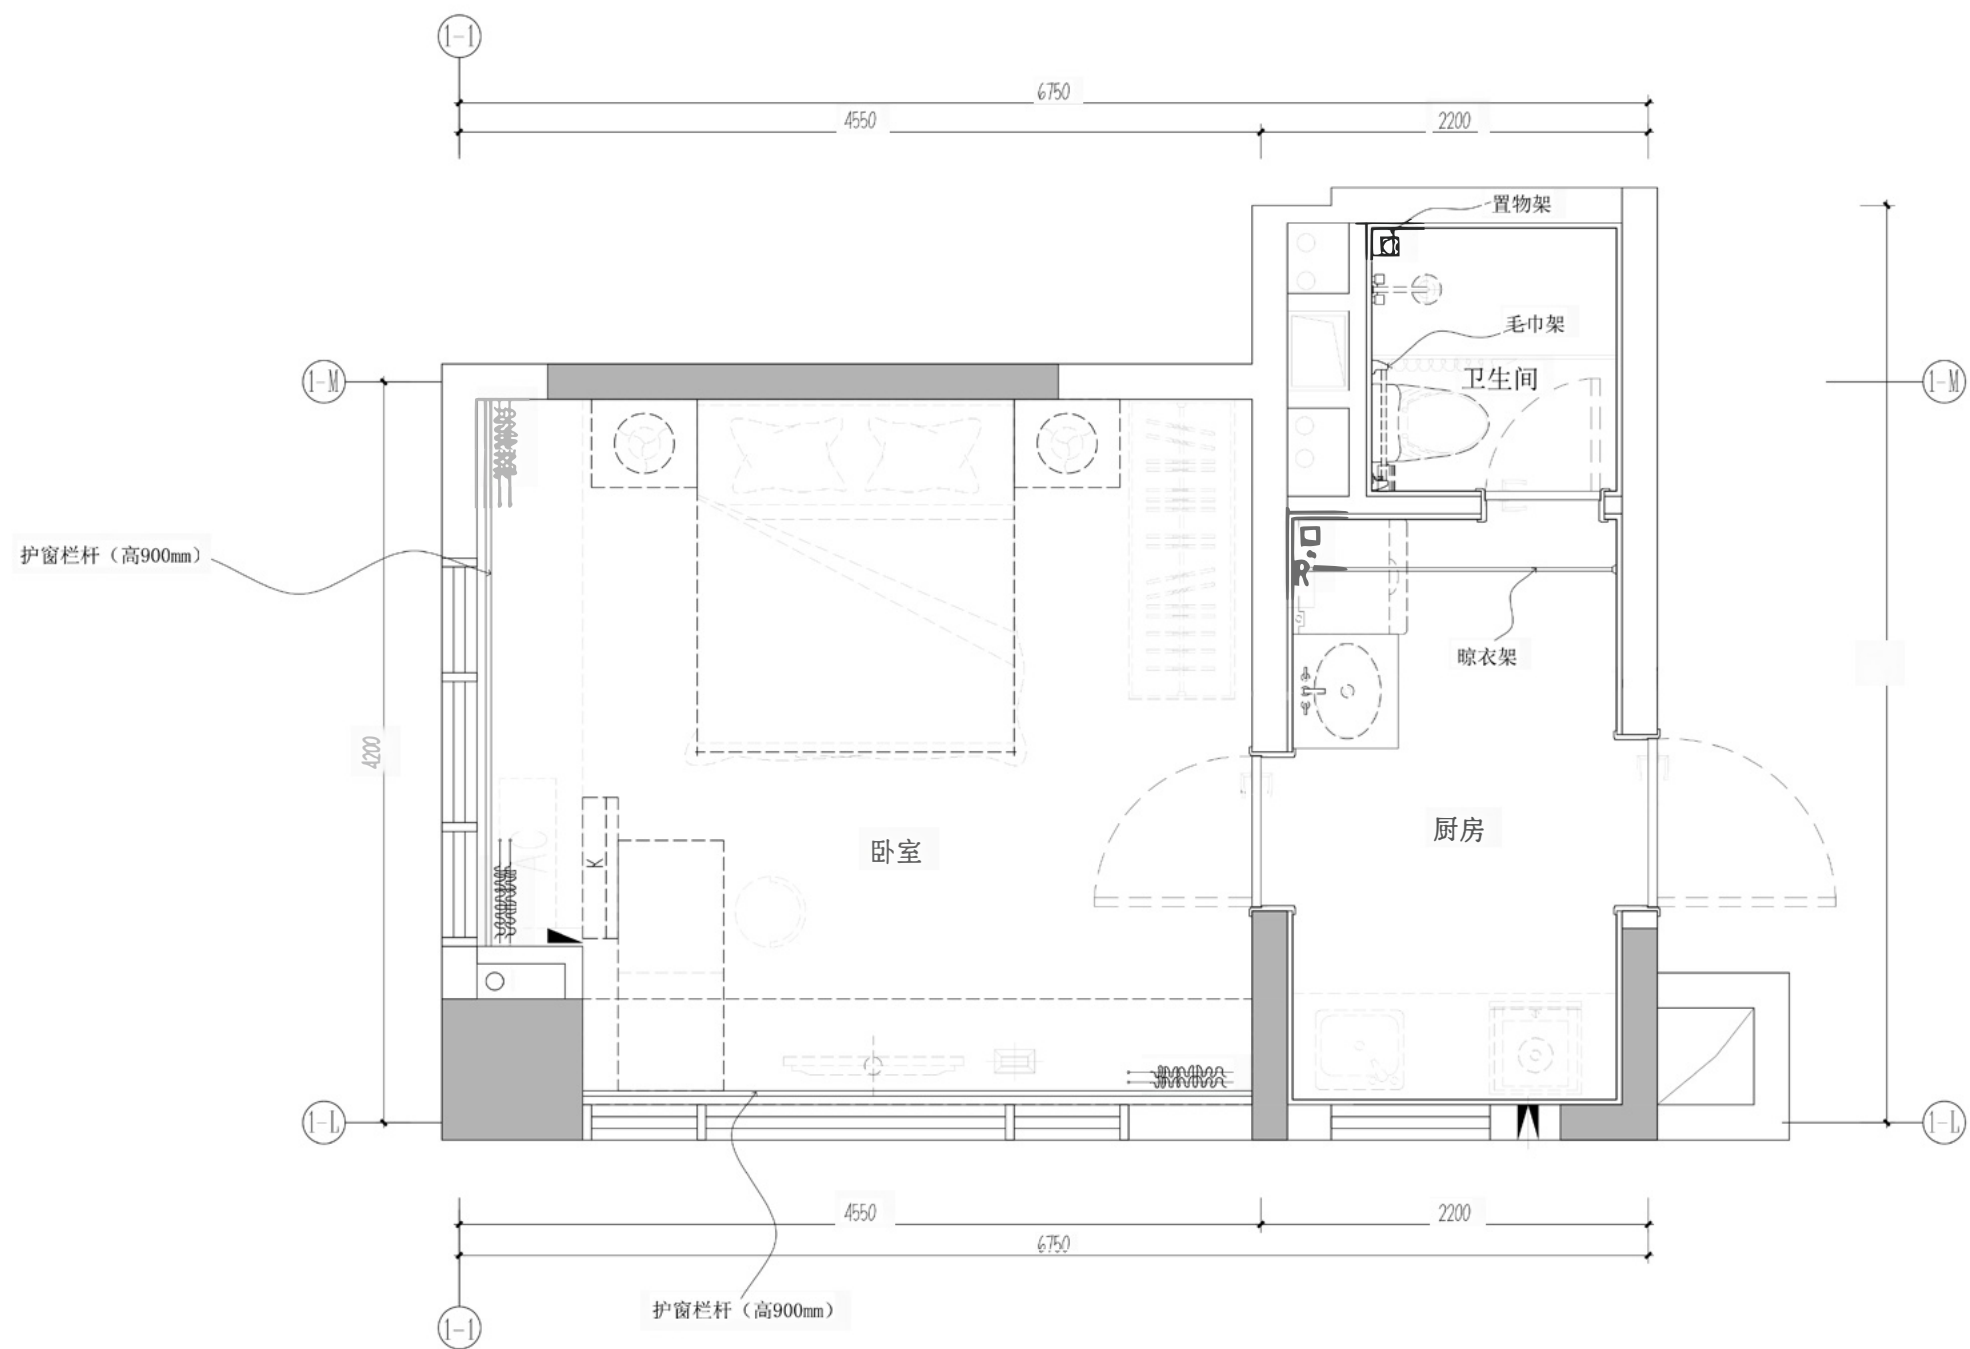

单 房

建筑面积：35 m²左右，以最终竣工测绘面积为准