




附件 1：迁树现场总平面图

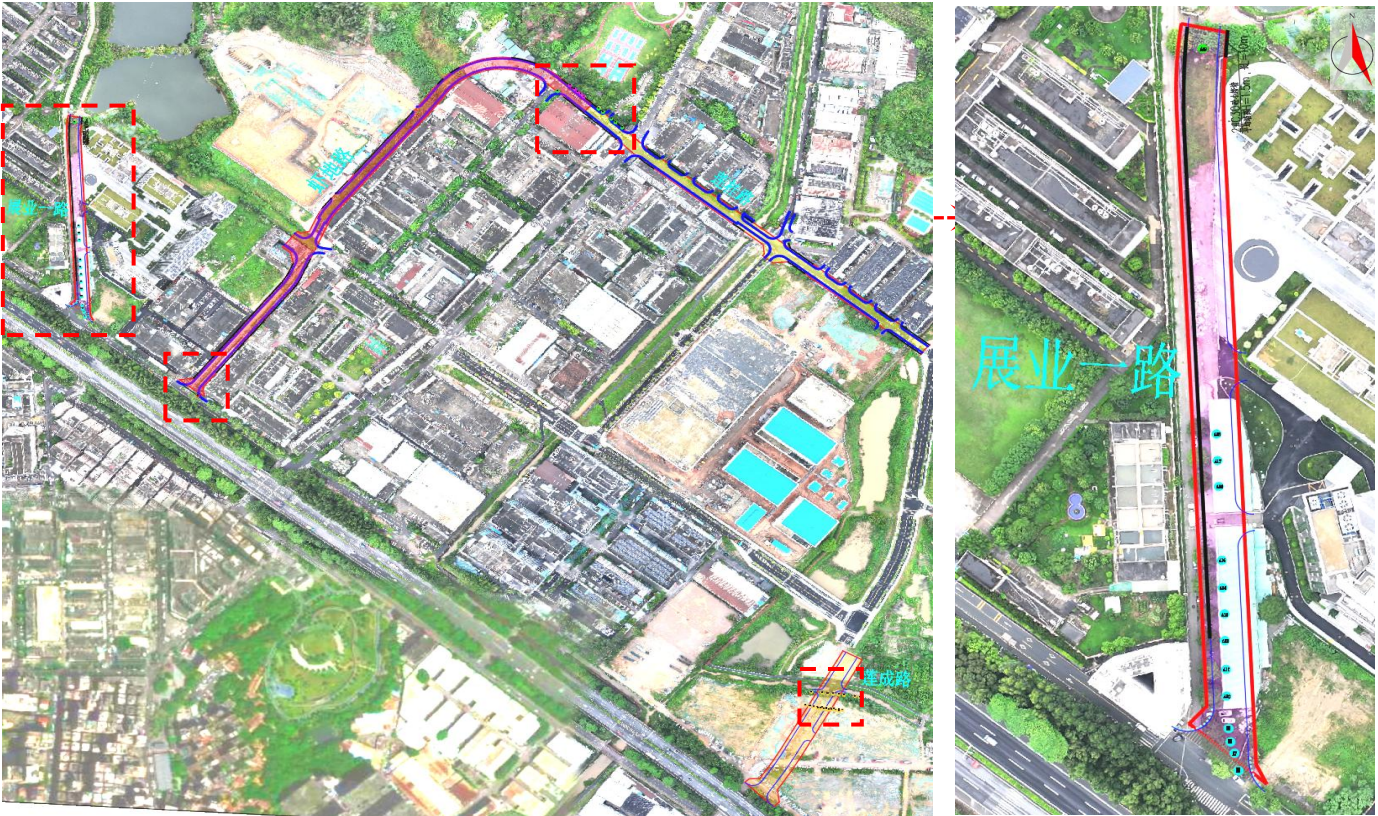


迁树现场总平面图-展业一路

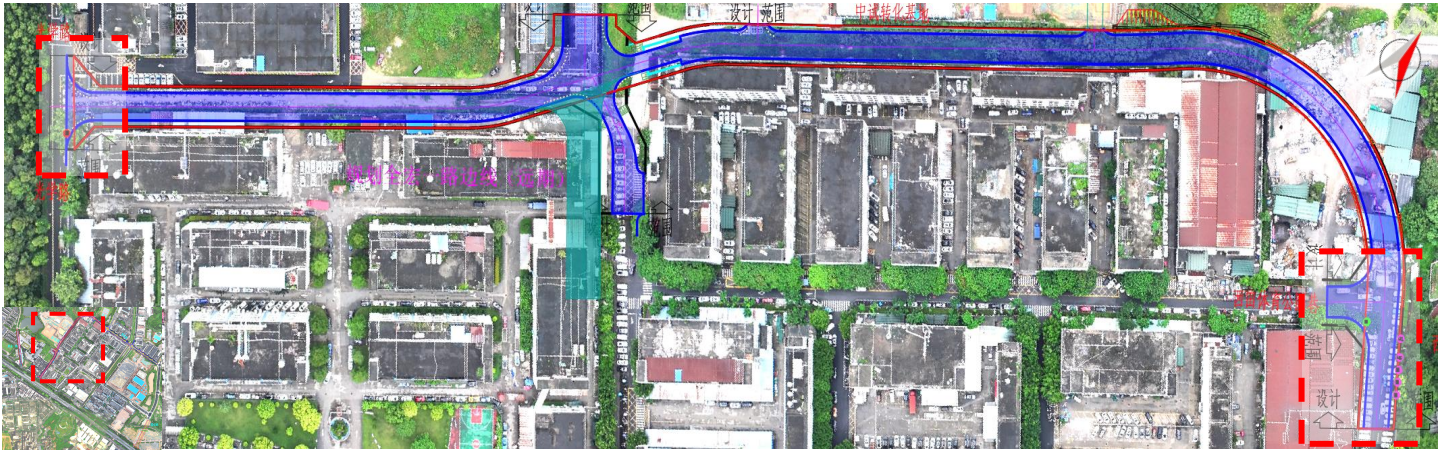

迁树现场总平面图-虾地路

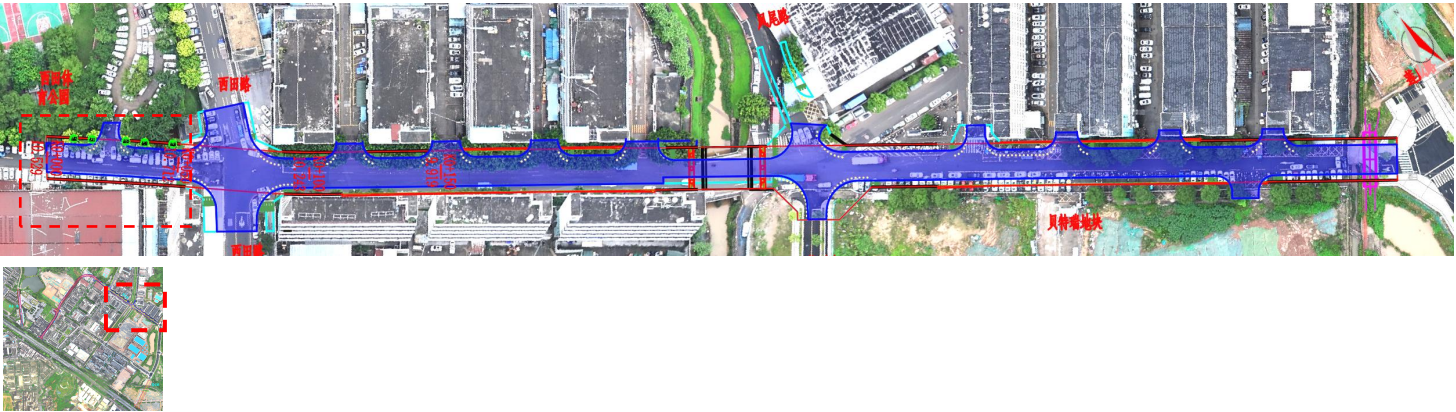

迁树现场总平面图-莲桂路

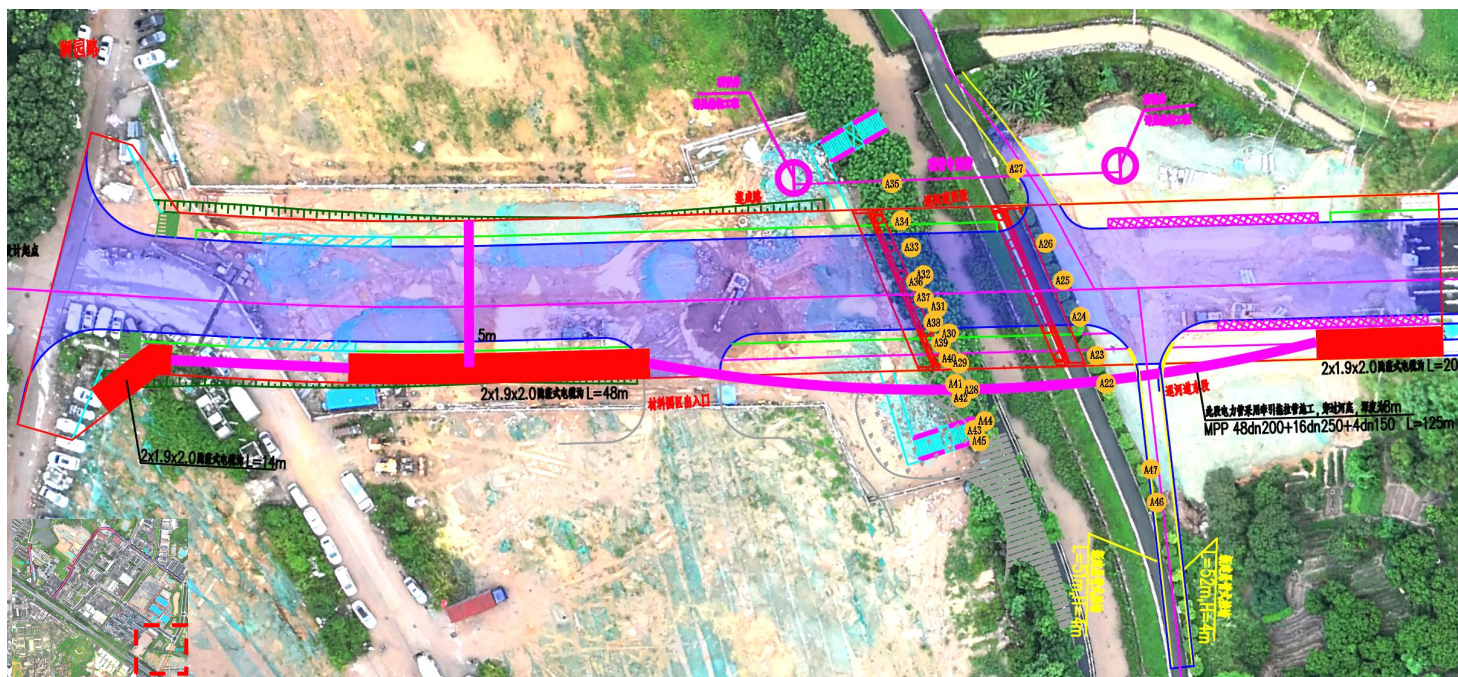

迁树现场总平图-莲成路

附件 2：迁移种植场地情况



迁移种植场地情况