

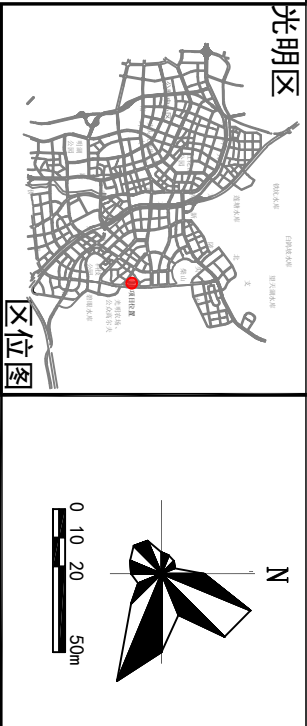


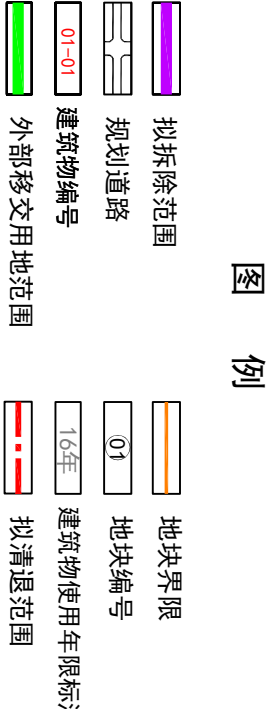

说明

拆除范围内现状建筑建无危房。

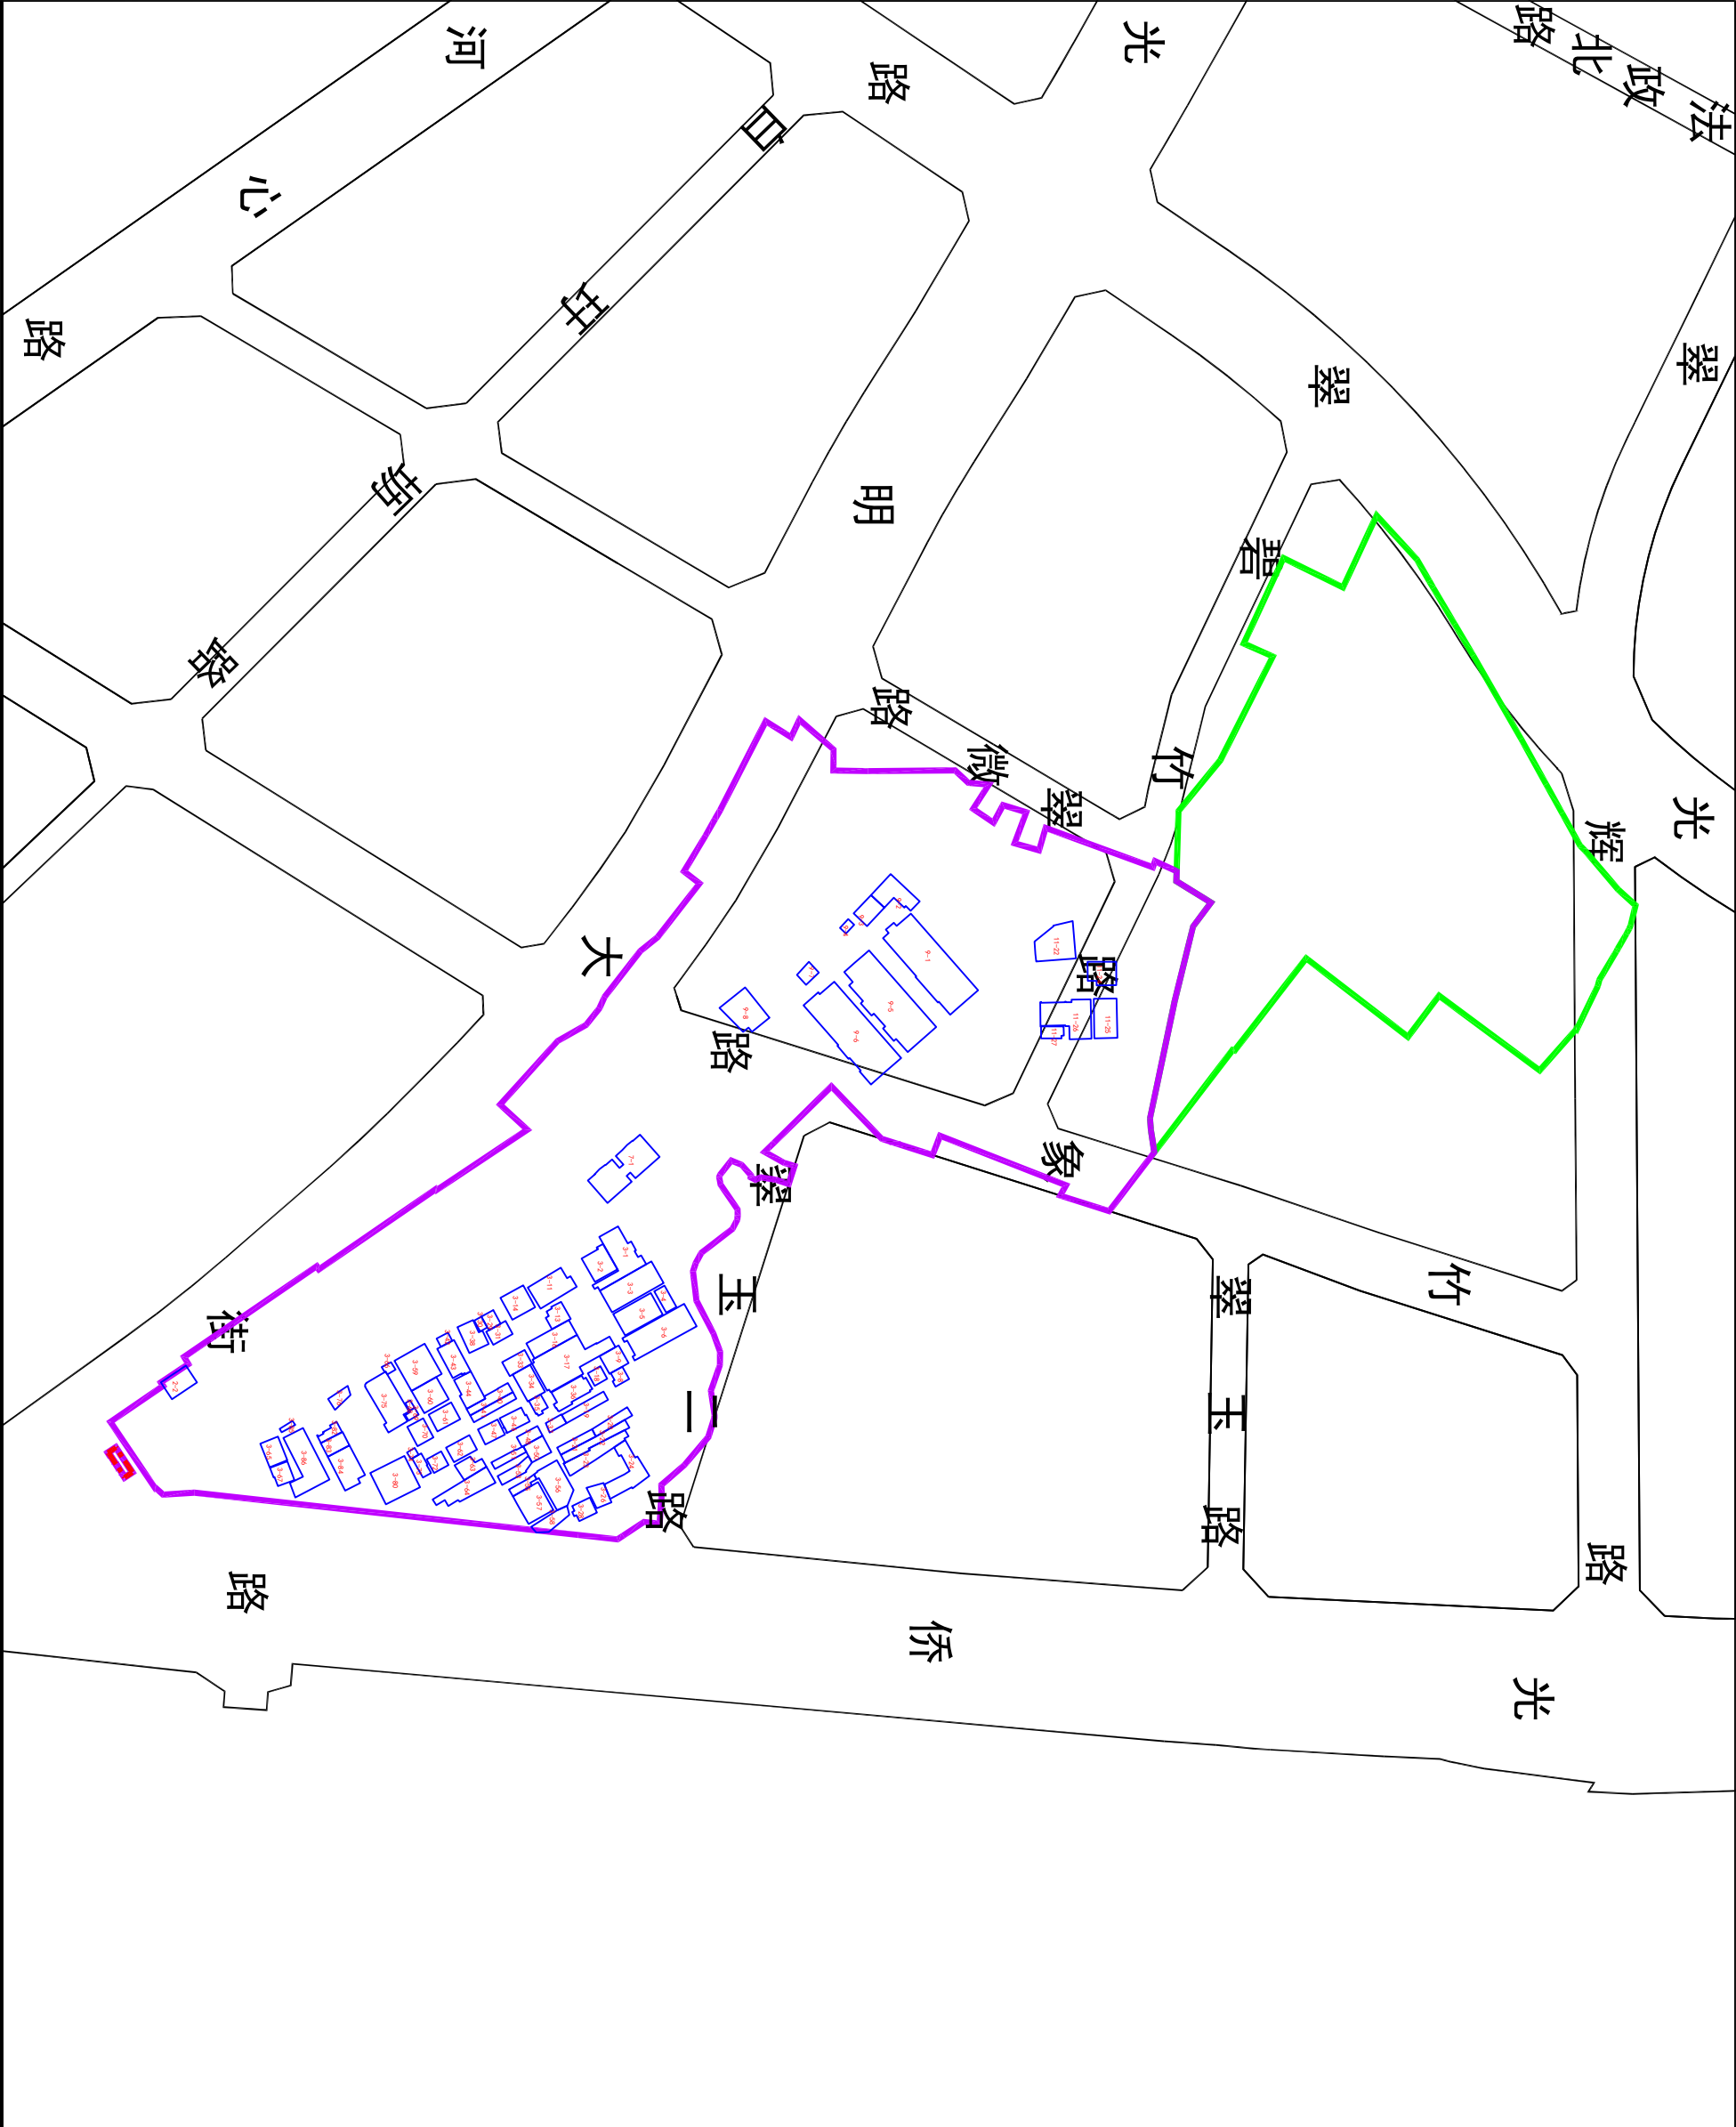

附件2：深圳市光明区光明街道富力片区城市更新单元范围与建筑物（第四批）信息图