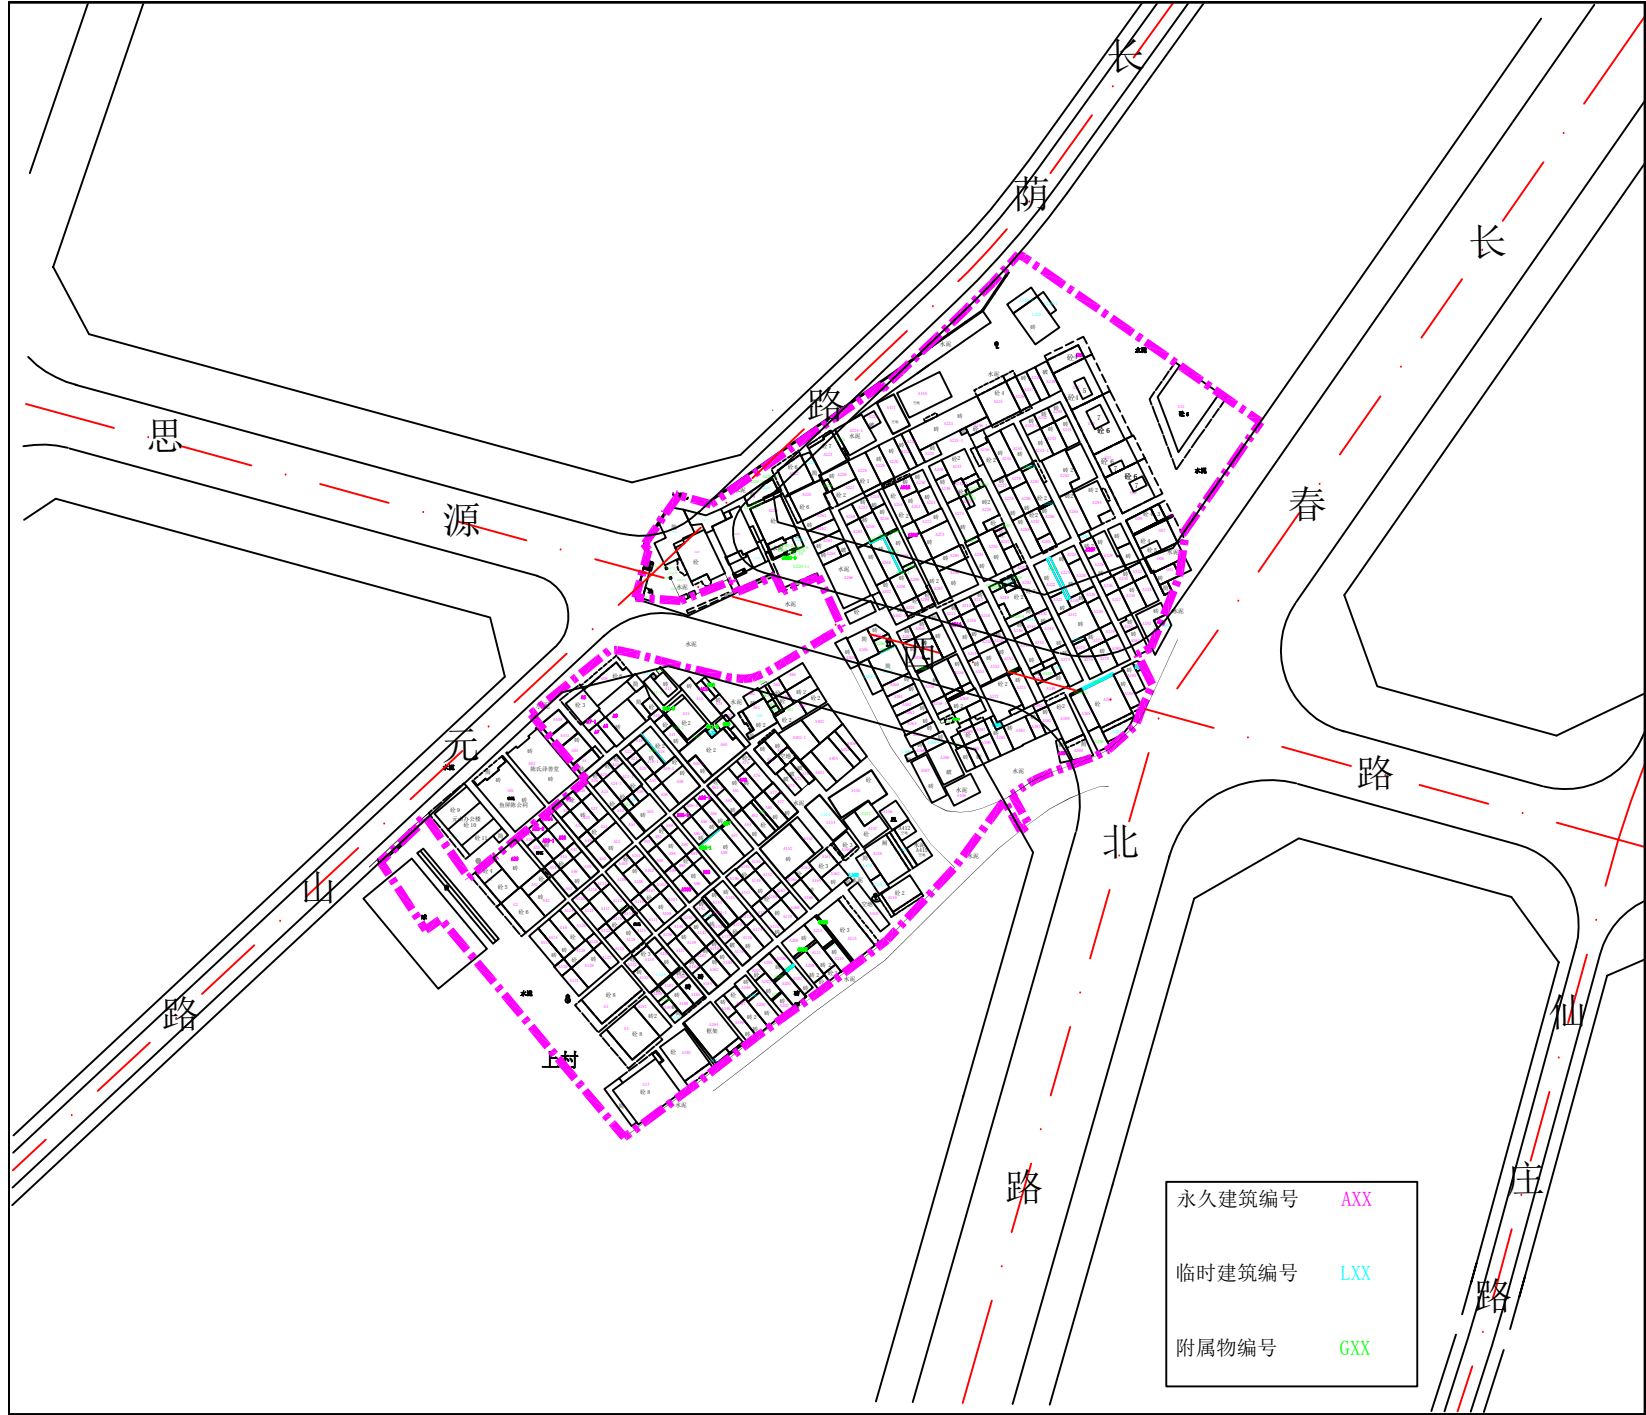


备注:
1、更新单元用地面积:18769.0平方米;
2、拆除用地面积:16733.4平方米;
3、本图坐标系为深圳坐标系。

图 例

 更新单元范围线

深圳市光明区公明街道元山旧村城市更新项目建筑物信息图