
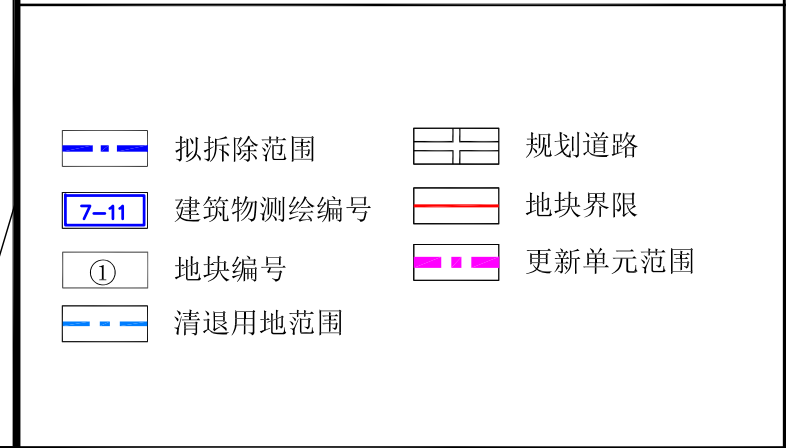
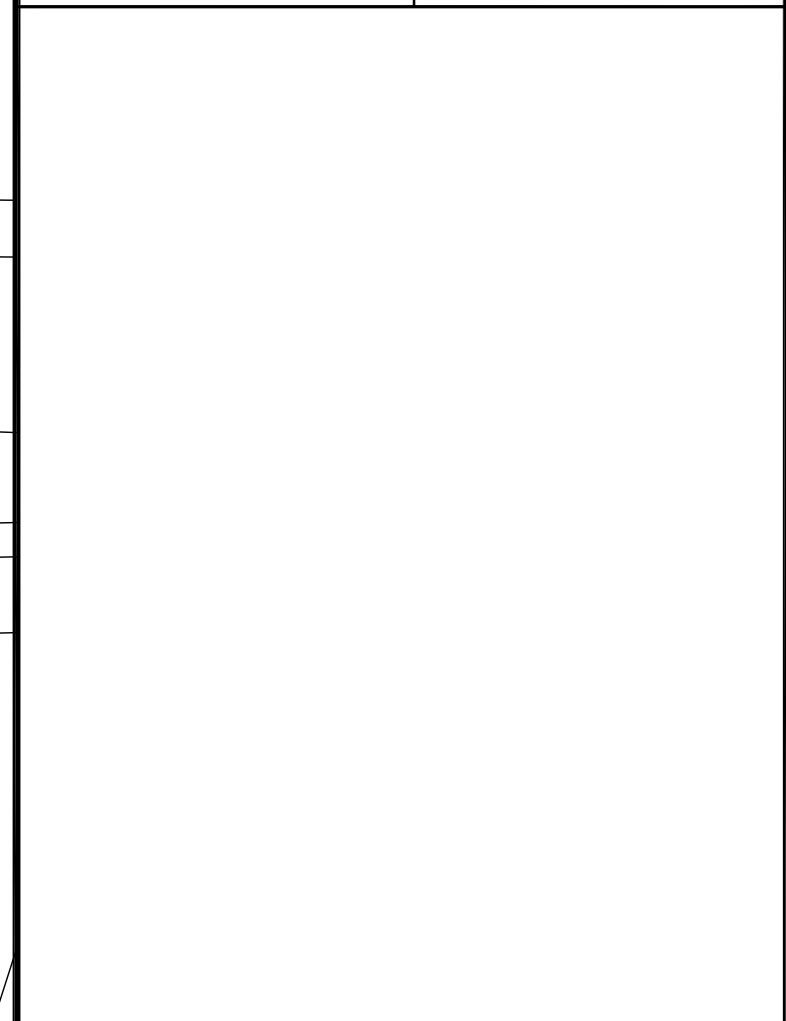


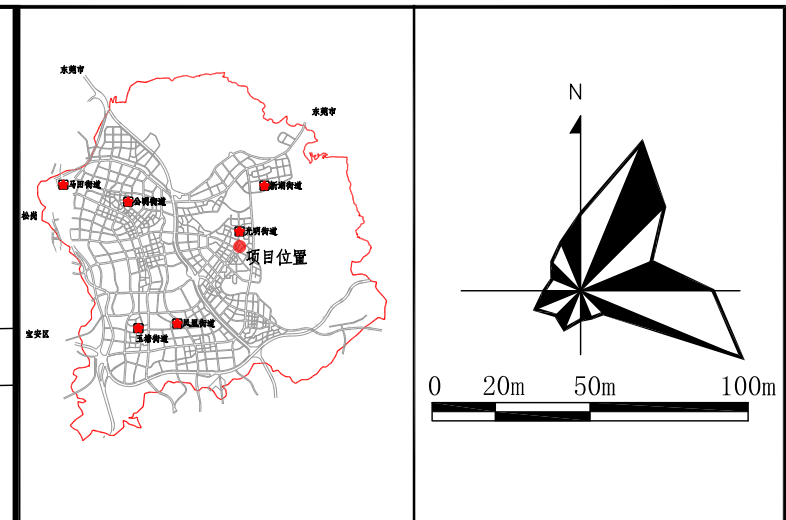

更新单元名称： 深圳市光明区光明街道光明集团办公大楼片区城市更新项目

申报单位： 深圳市光明区光明街道办事处、深圳市金晖企业（集团）有限公司

深圳市光明区光明街道光明集团办公
大楼片区城市更新项目范围与建筑物
信息图（第一批）

图号
01