
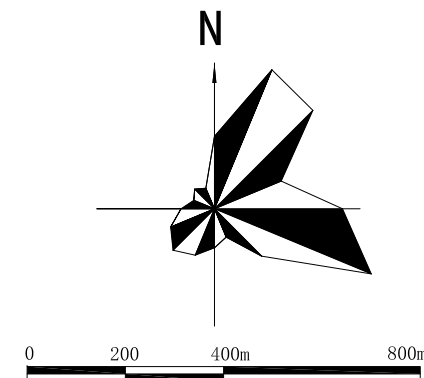


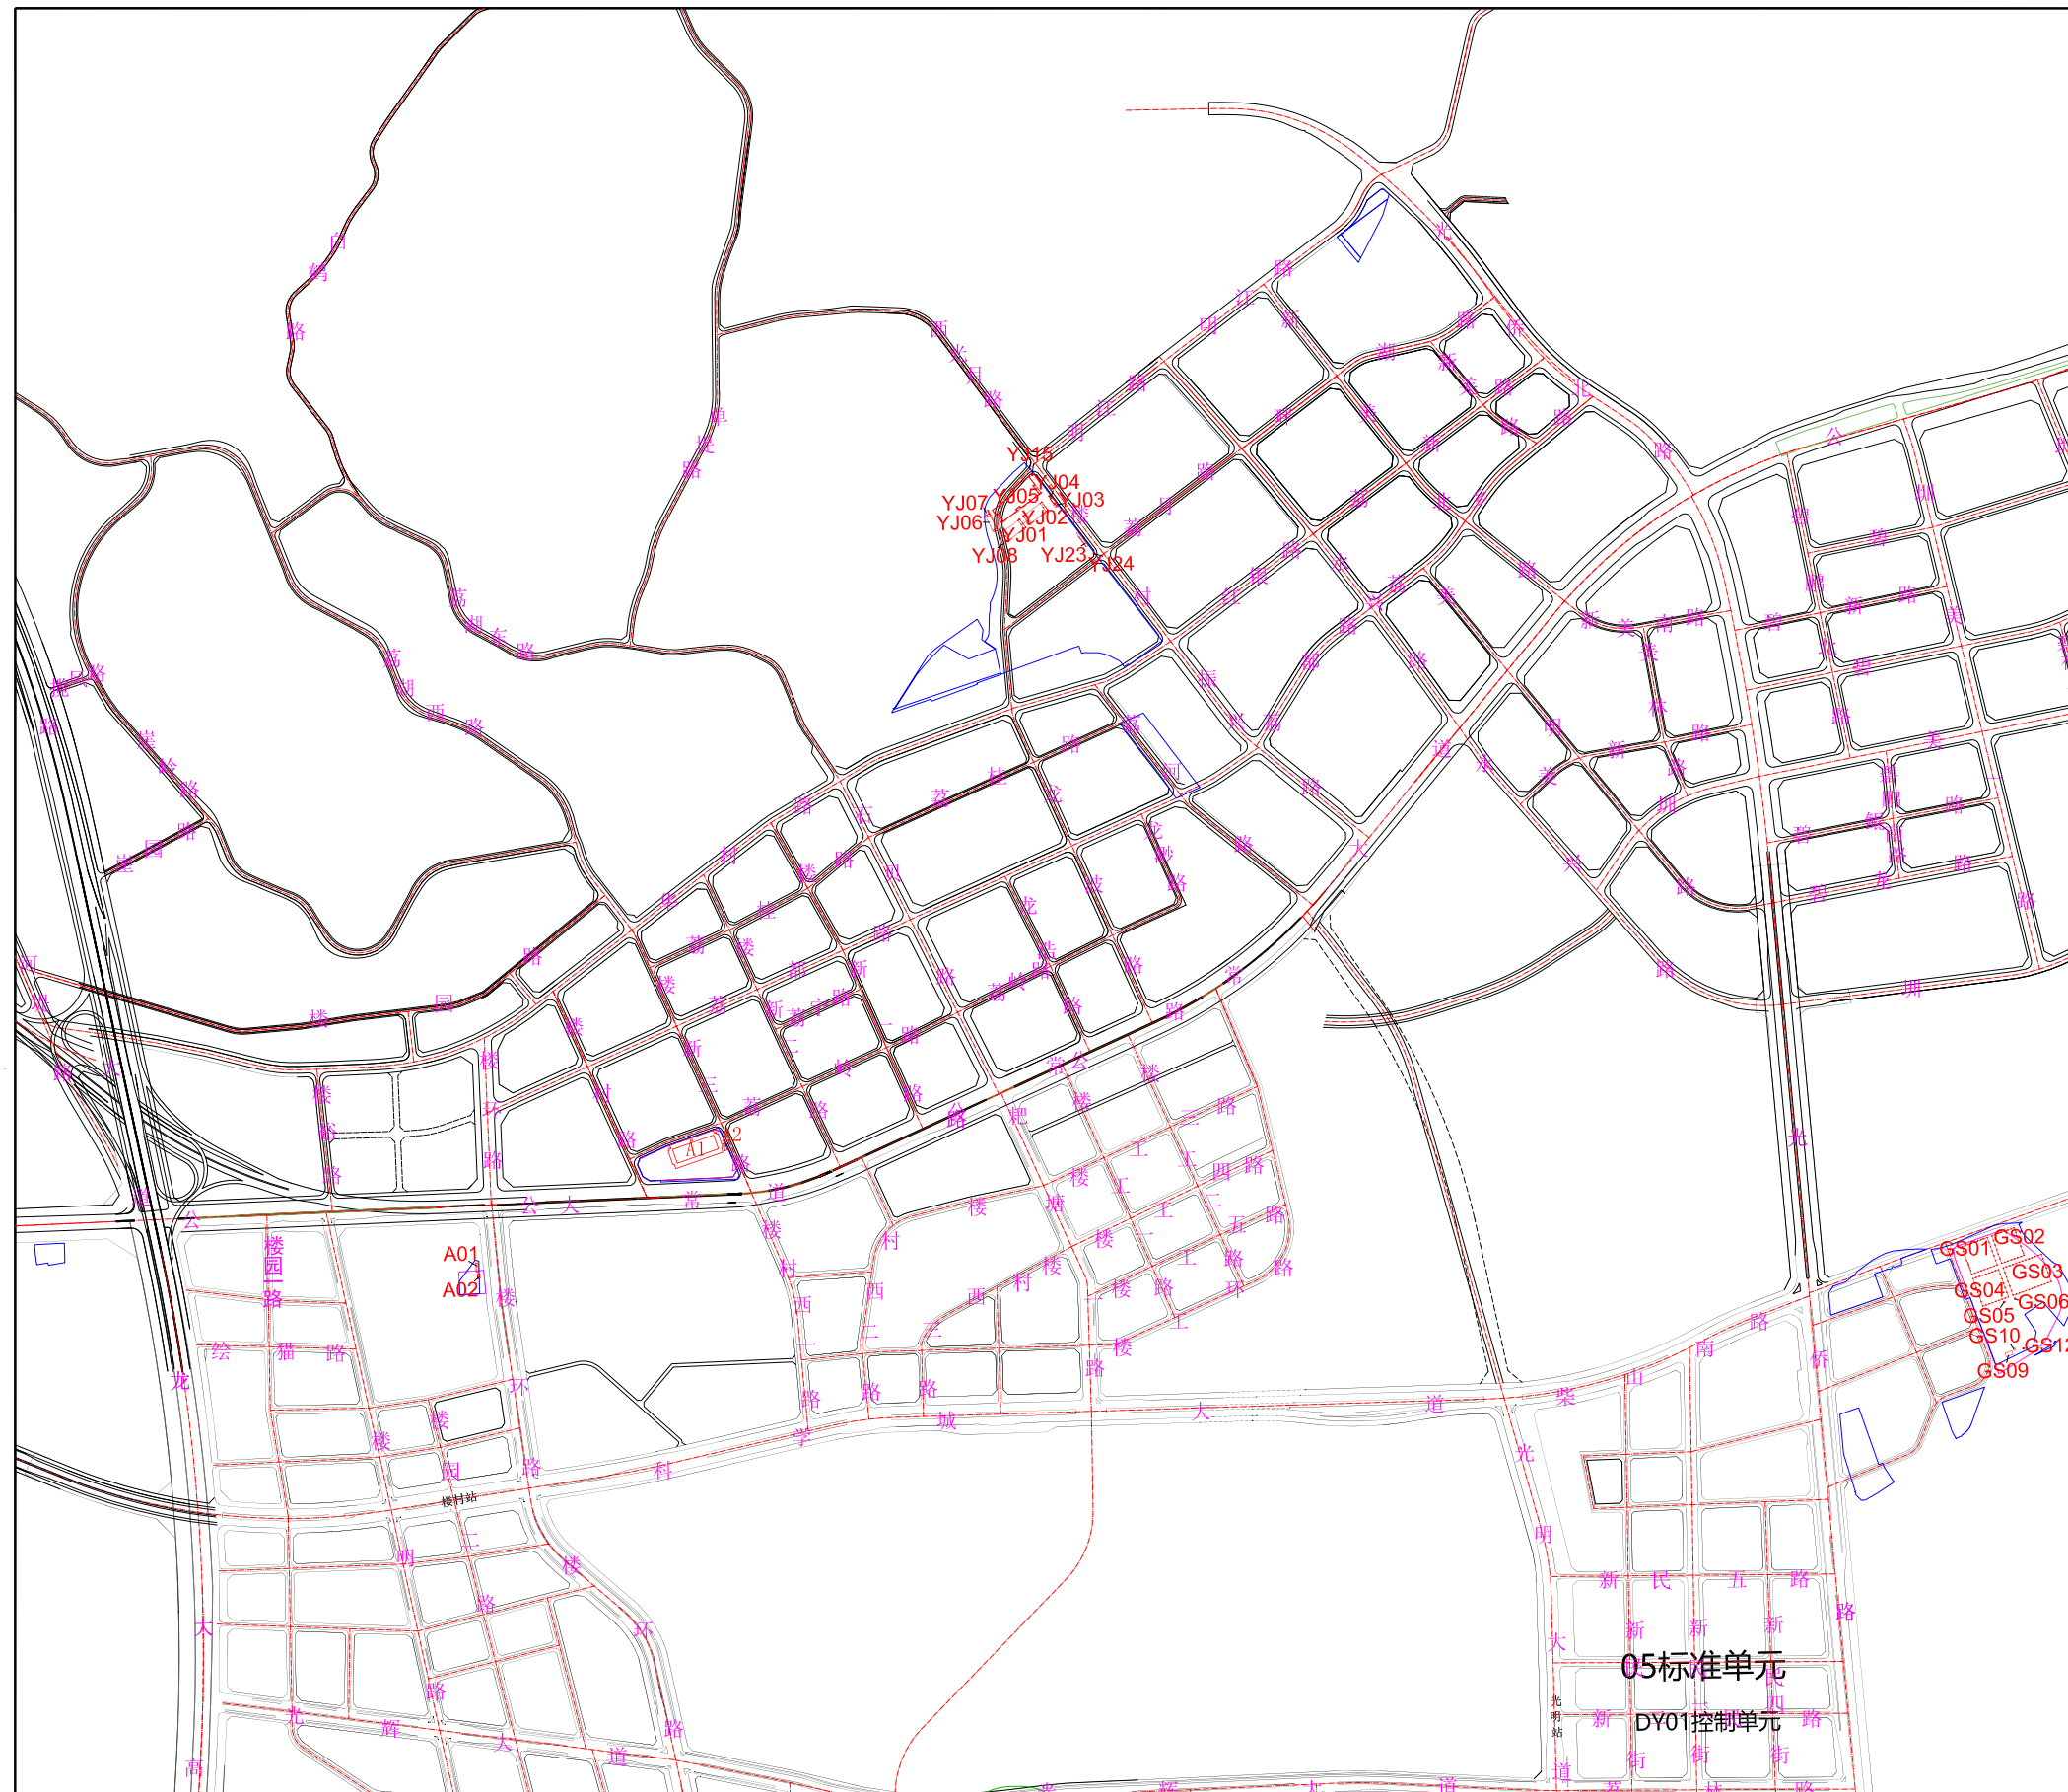

备注

—— 实施范围用地面积：199592.37 平方米
(注：需提供2000国家大地坐标系坐标)

图例

- | | |
|---|------|
|  | 实施范围 |
|  | 建筑编号 |
|  | 规划道路 |

附图1 光明区新湖街道科学城配套及周边地块土地整备利益统筹项目用地范围图