
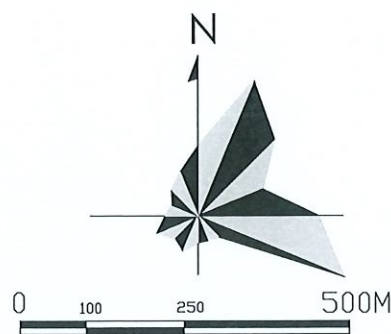



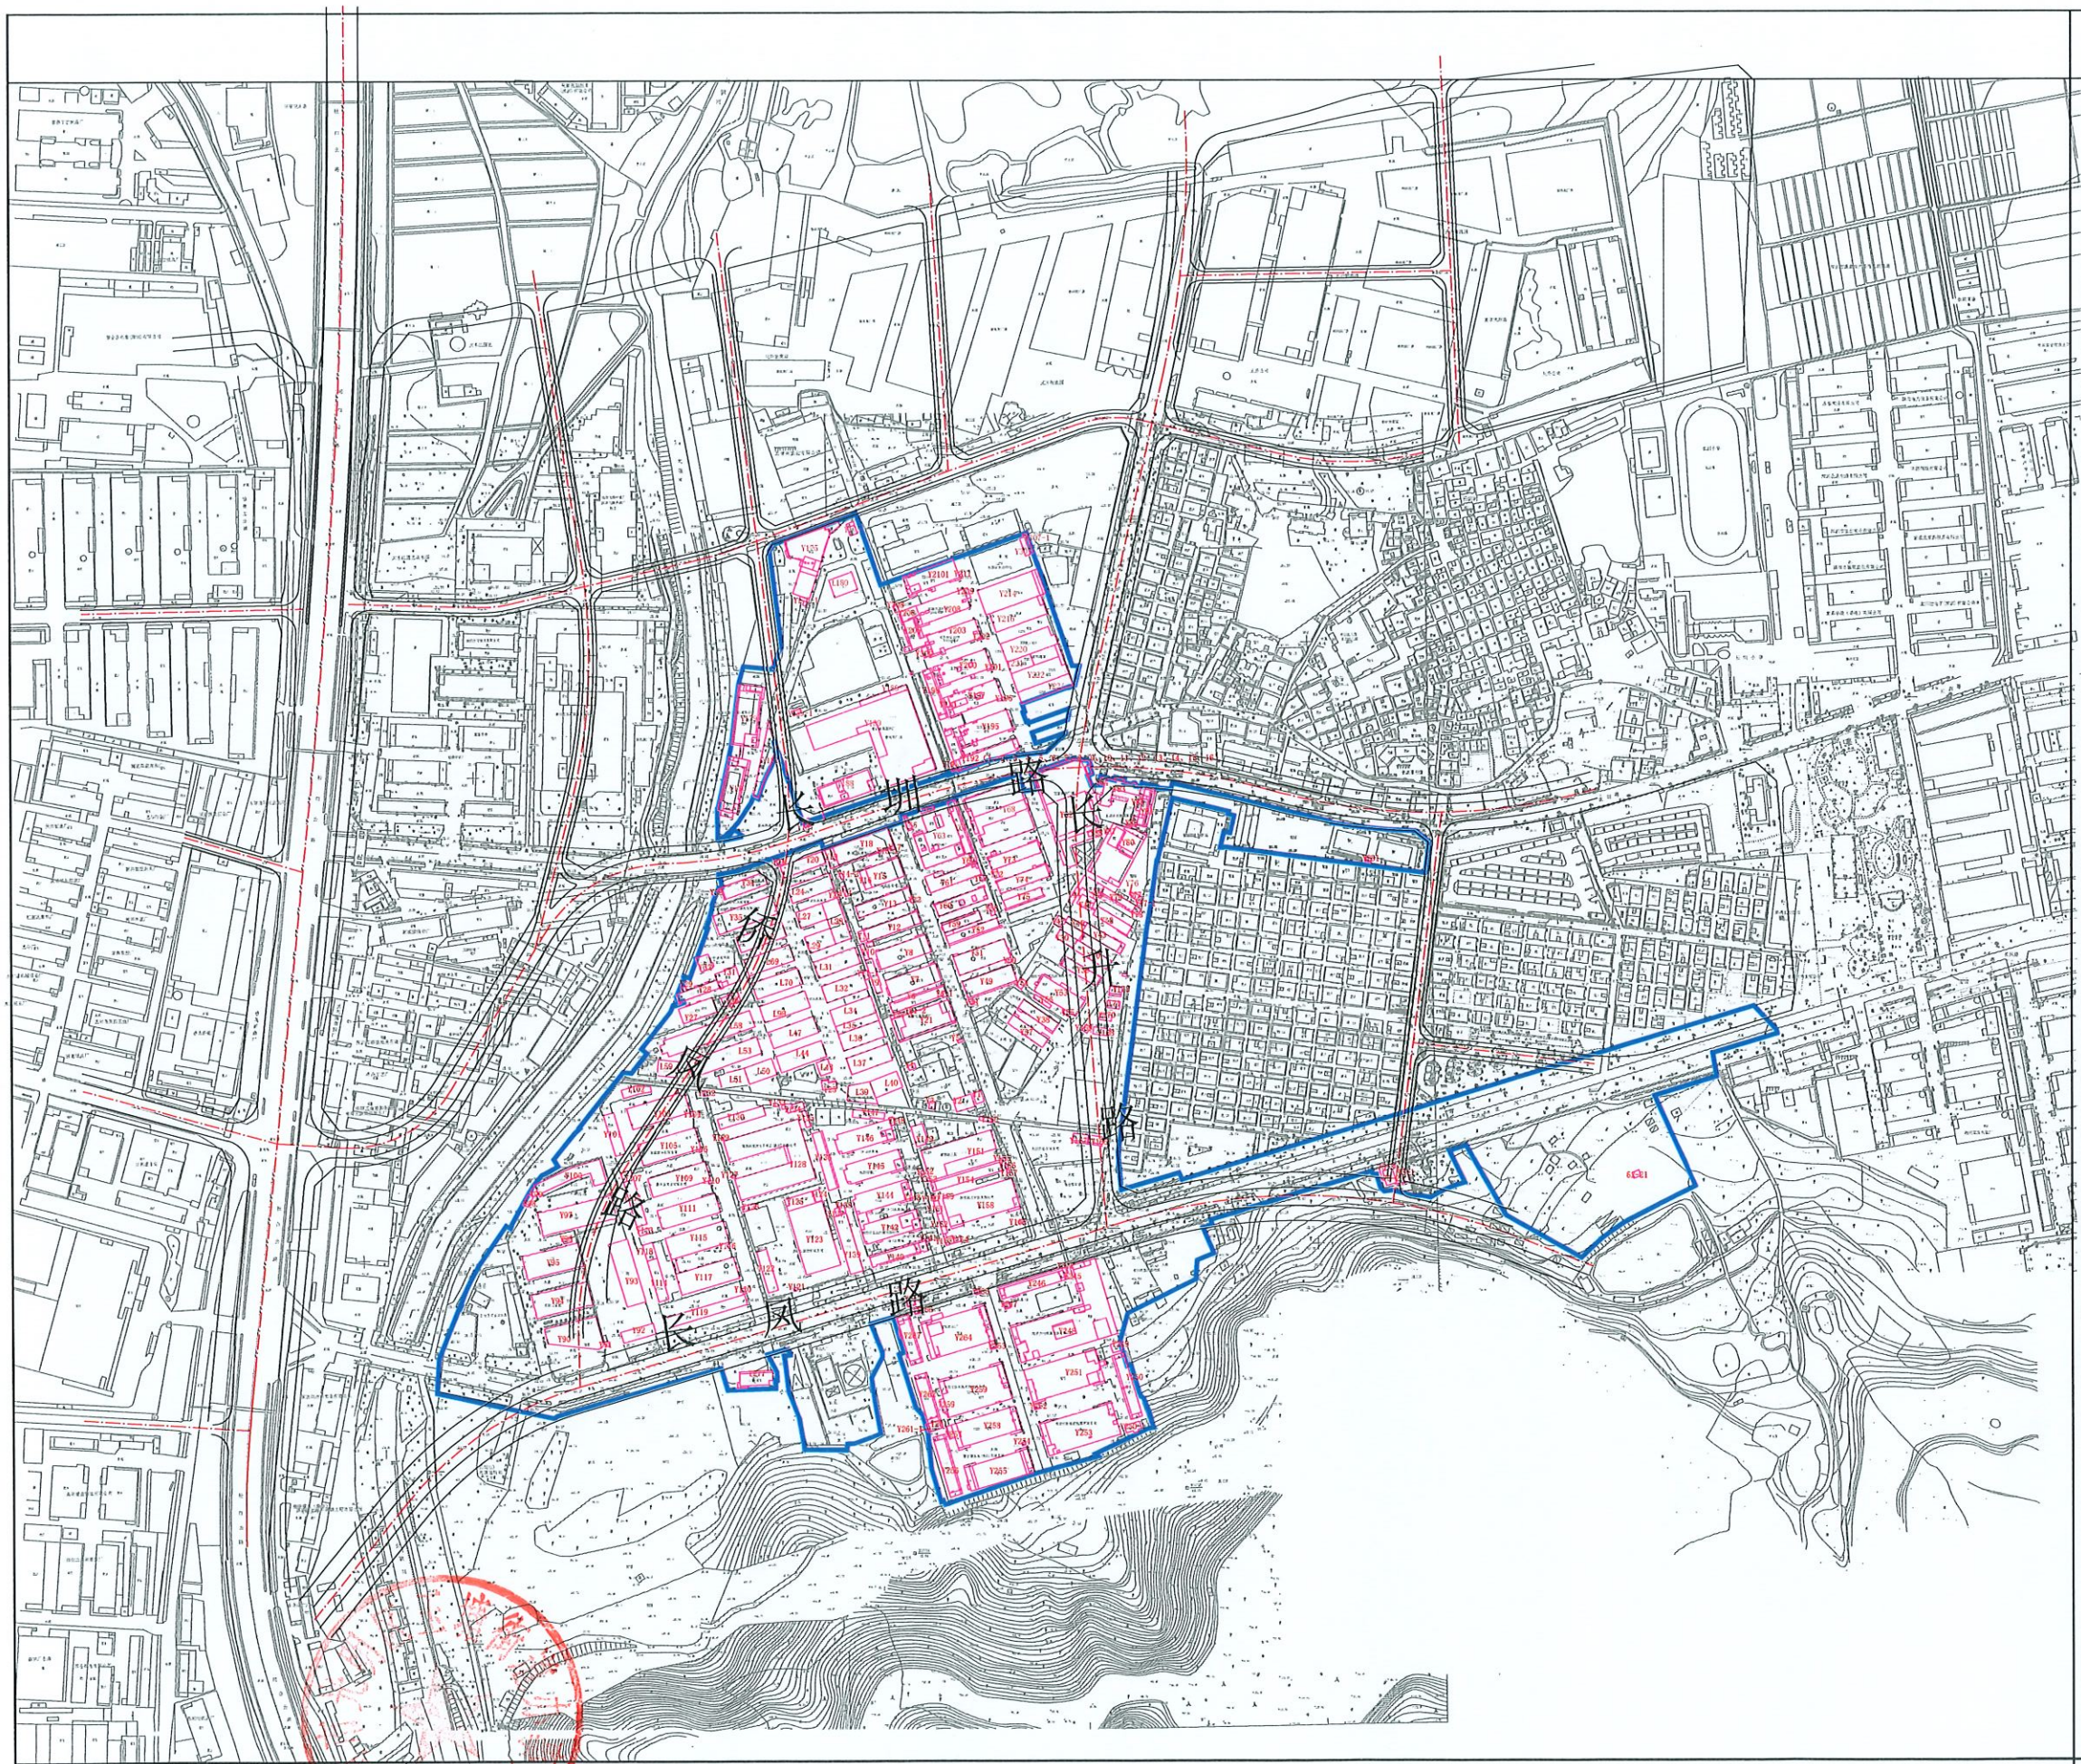


备注
实施范围用地面积：332825平方米

图例

- 实施范围
- 建筑物
- 建筑编号

光明区长圳社区连片产业地块土地整备利益统筹项目

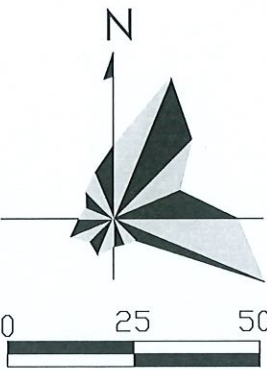
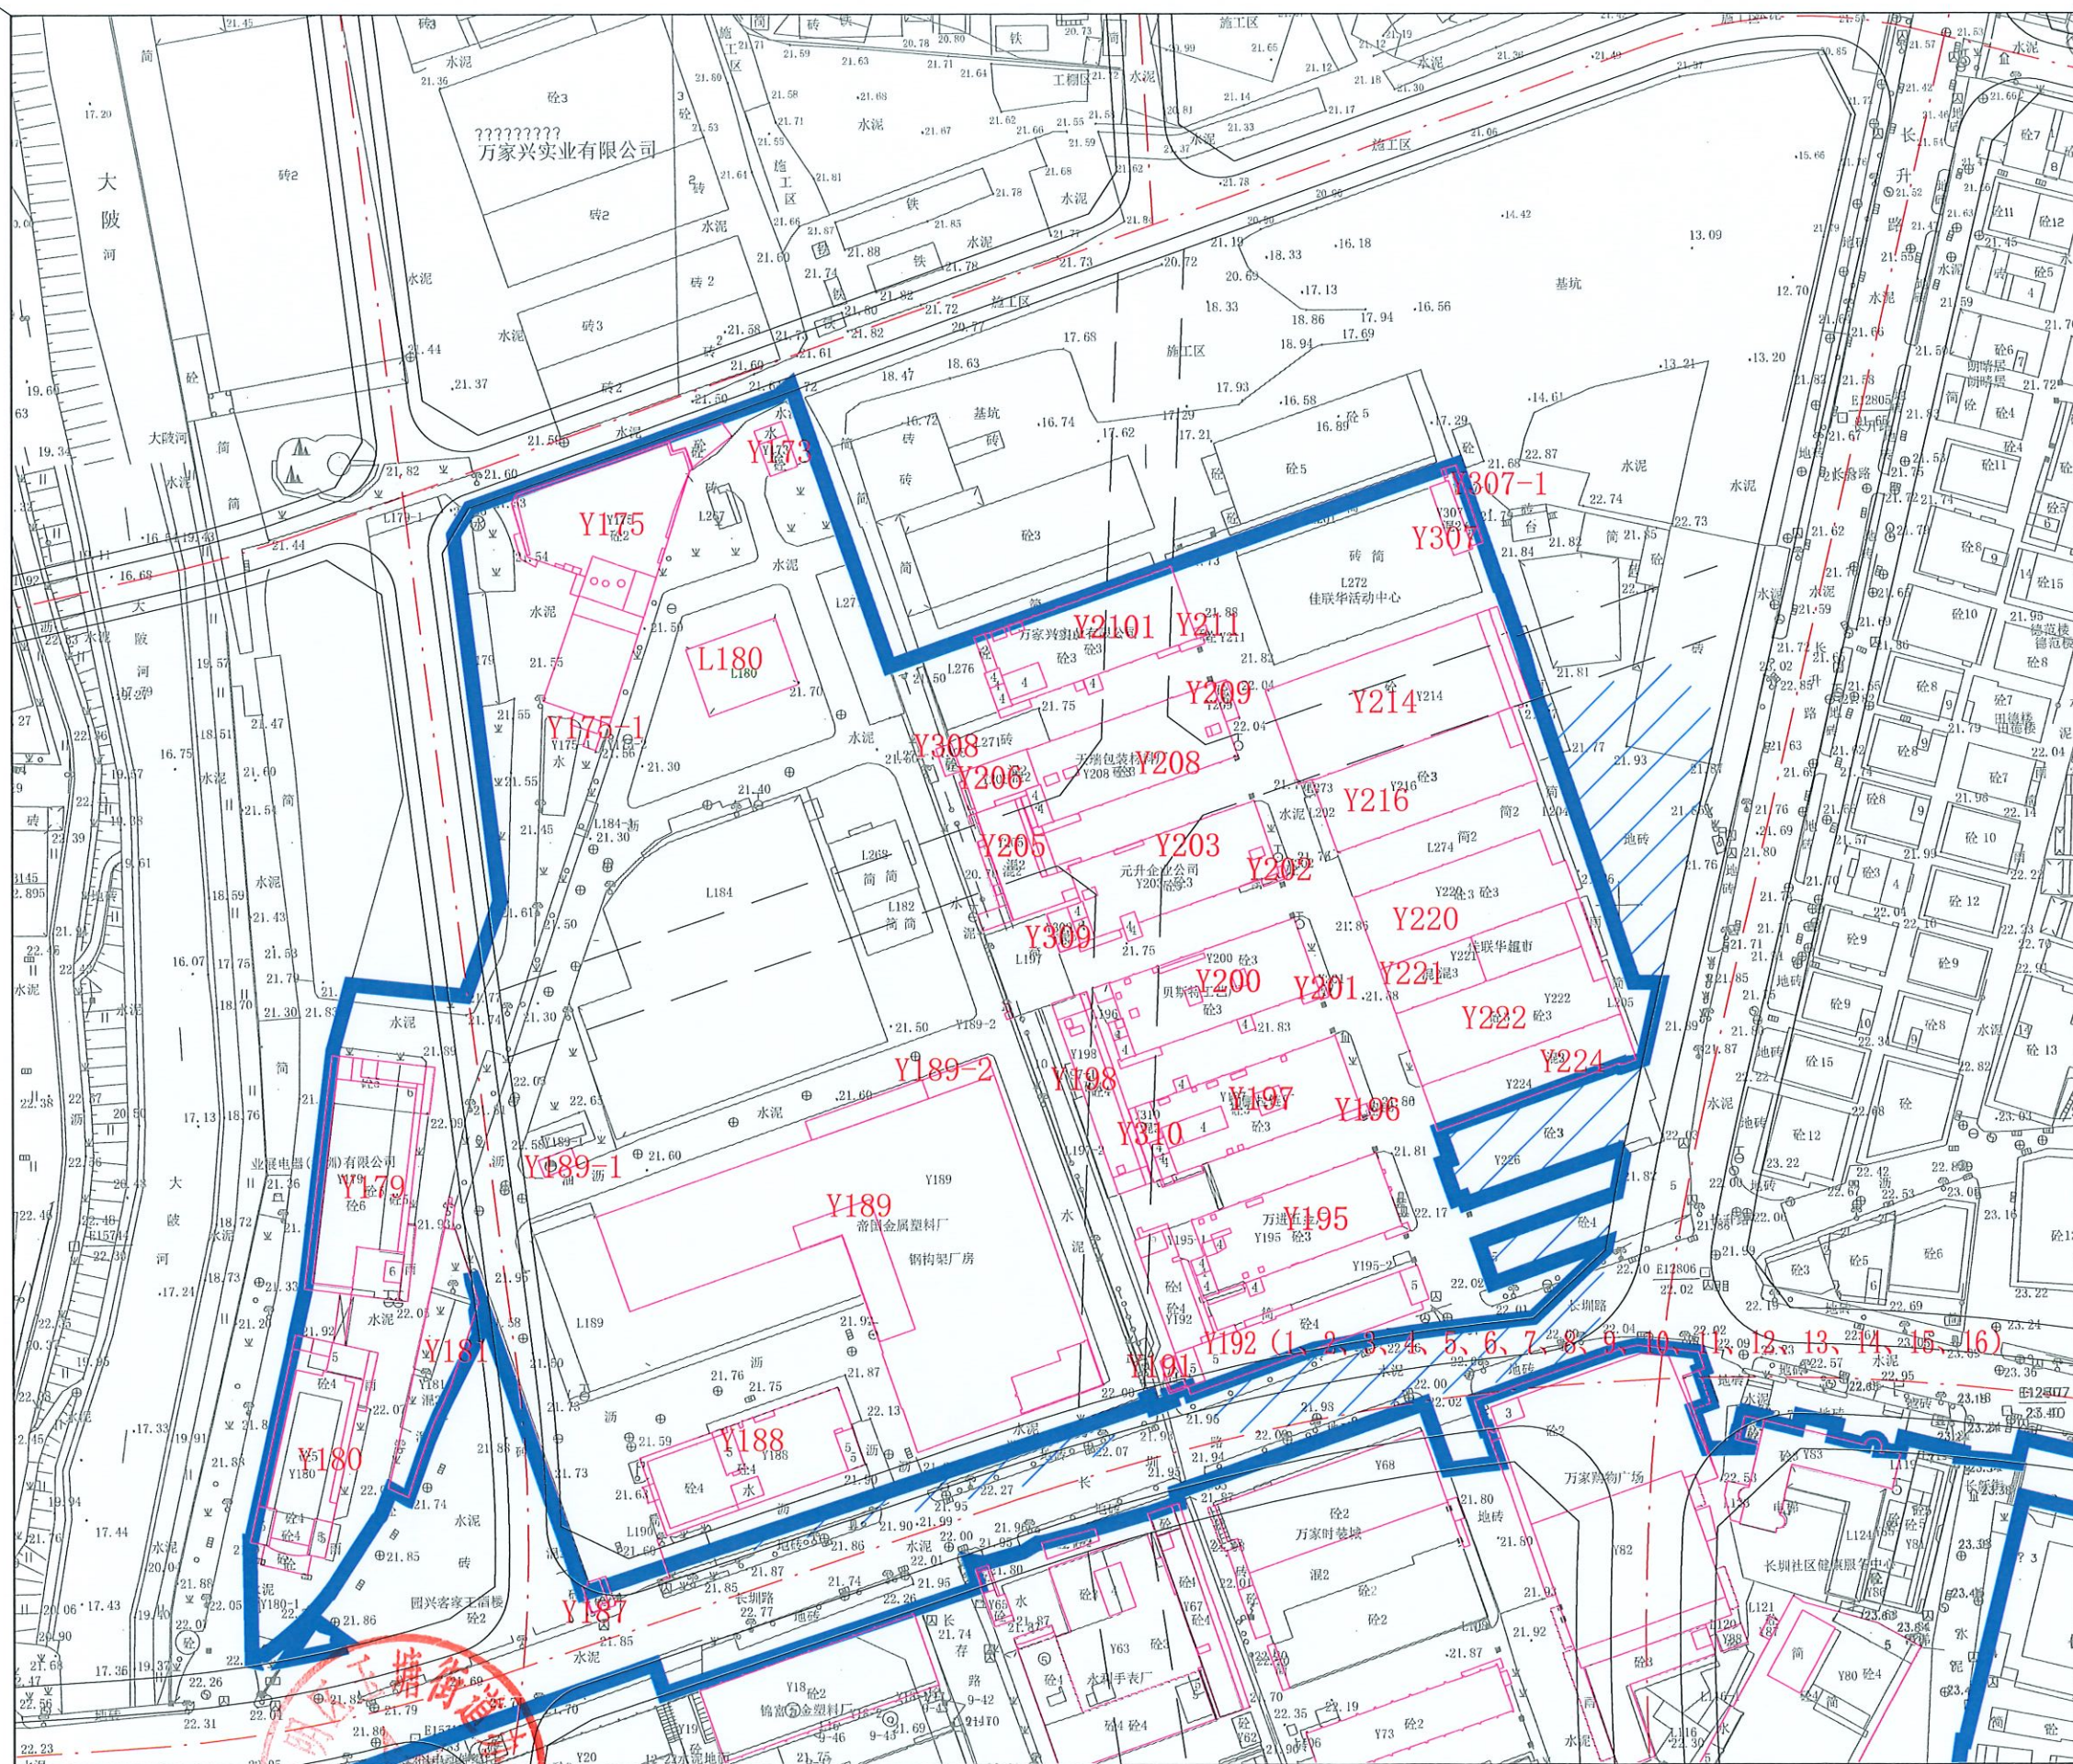


备注

实施范围用地面积：332825平方米

图例

- 实施范围
- 建筑物
- 建筑编号

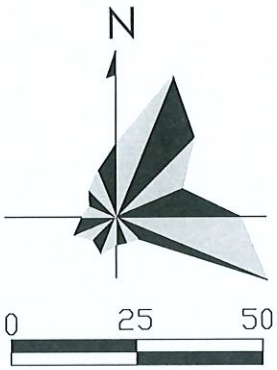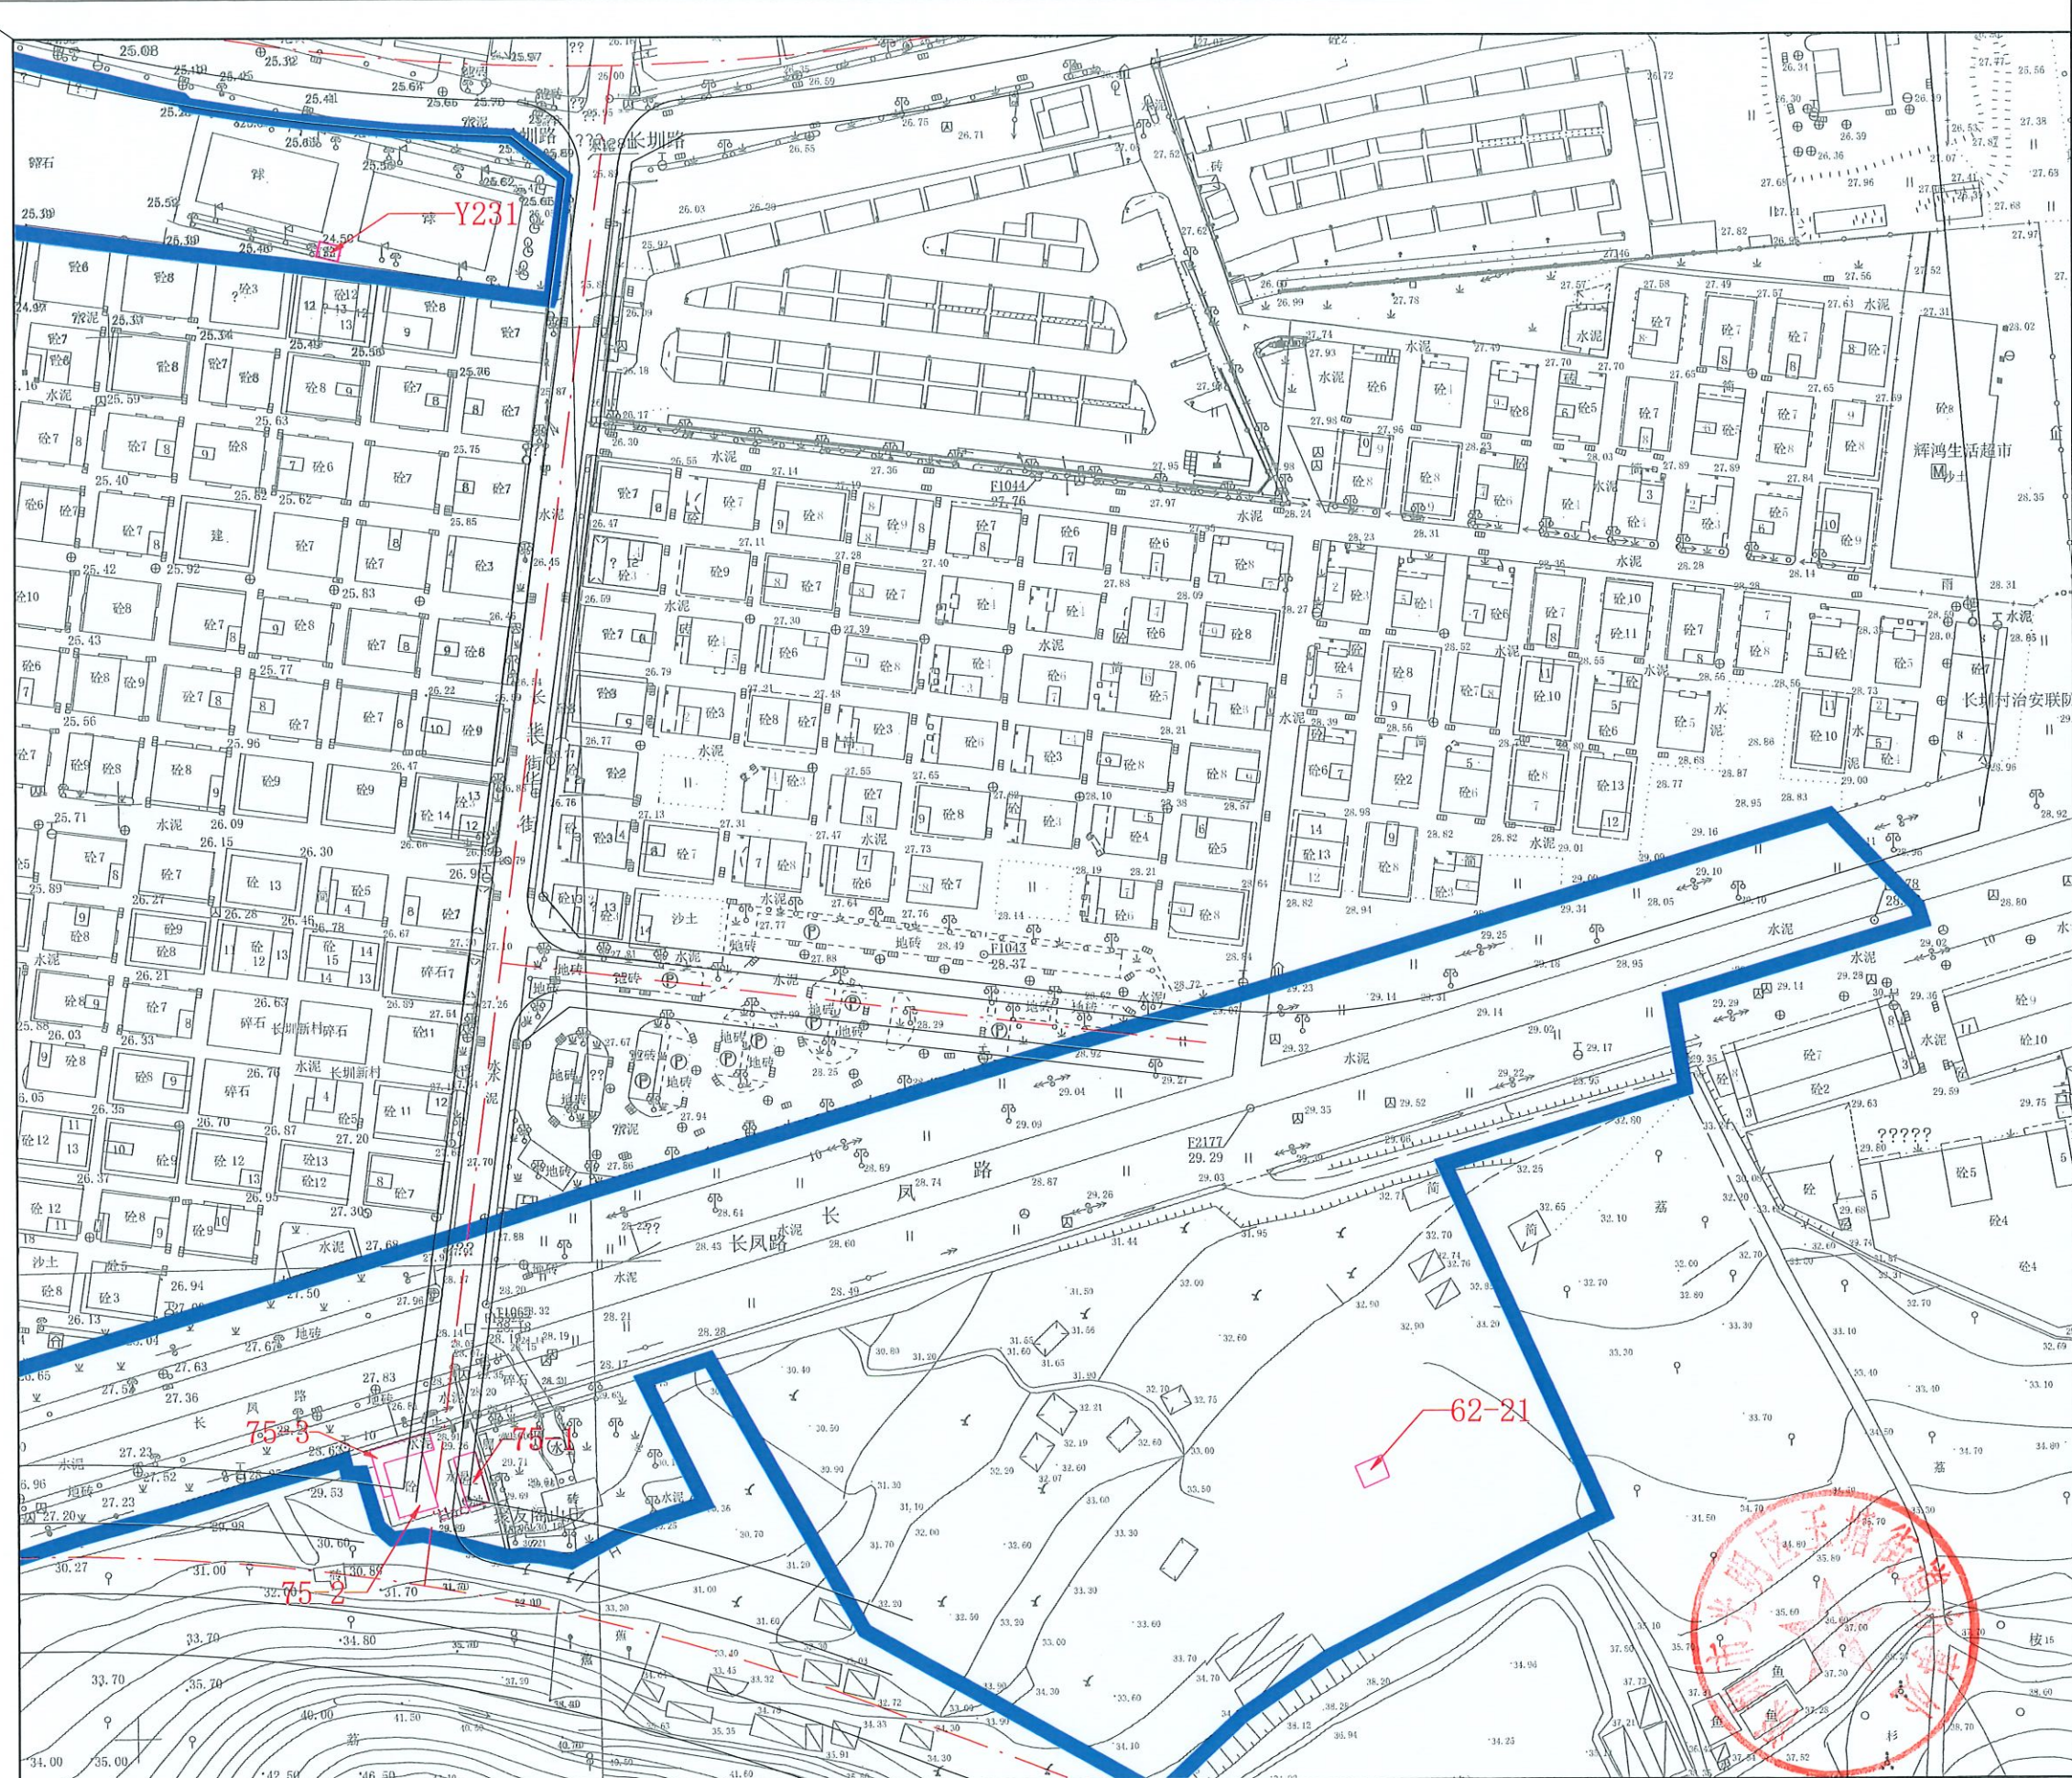

备注

实施范围用地面积：332825平方米

图例

-  实施范围
-  建筑物
-  建筑编号