


永久占用城市绿地
现场照片

项目位置图

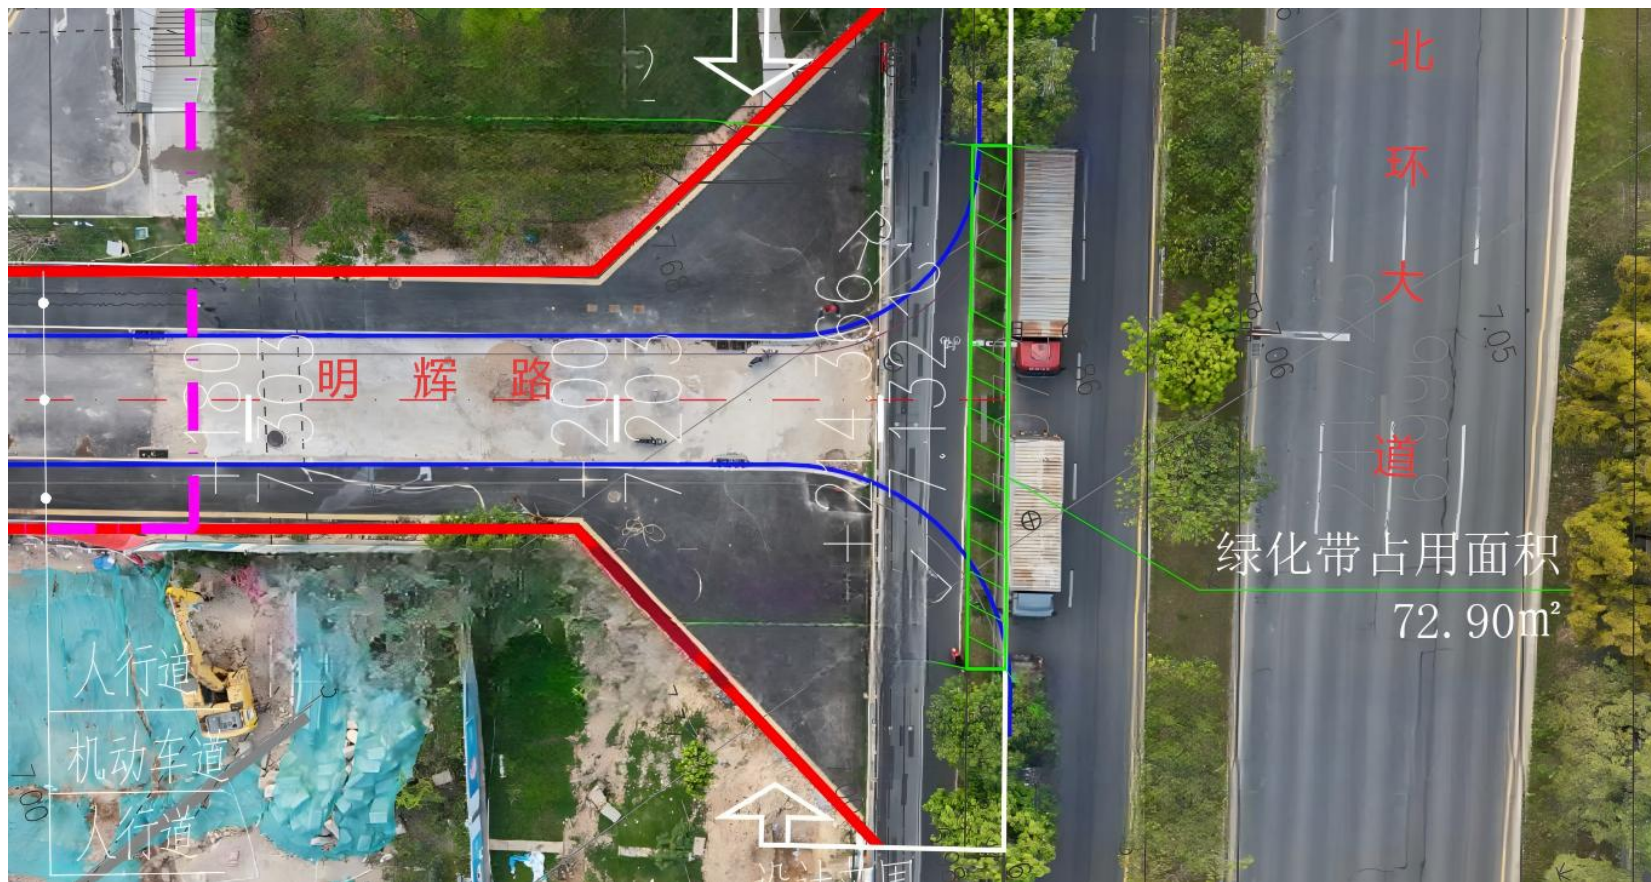

明辉路（公明北环大道-明安路）

永久占用城市绿地
现场照片

现场照片（占用城市绿地）

面积：72.90 m²

