
 
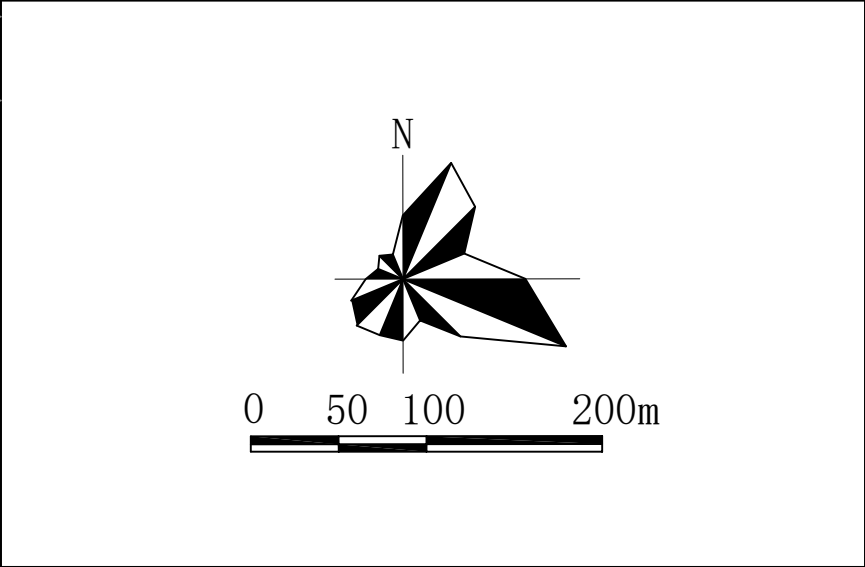


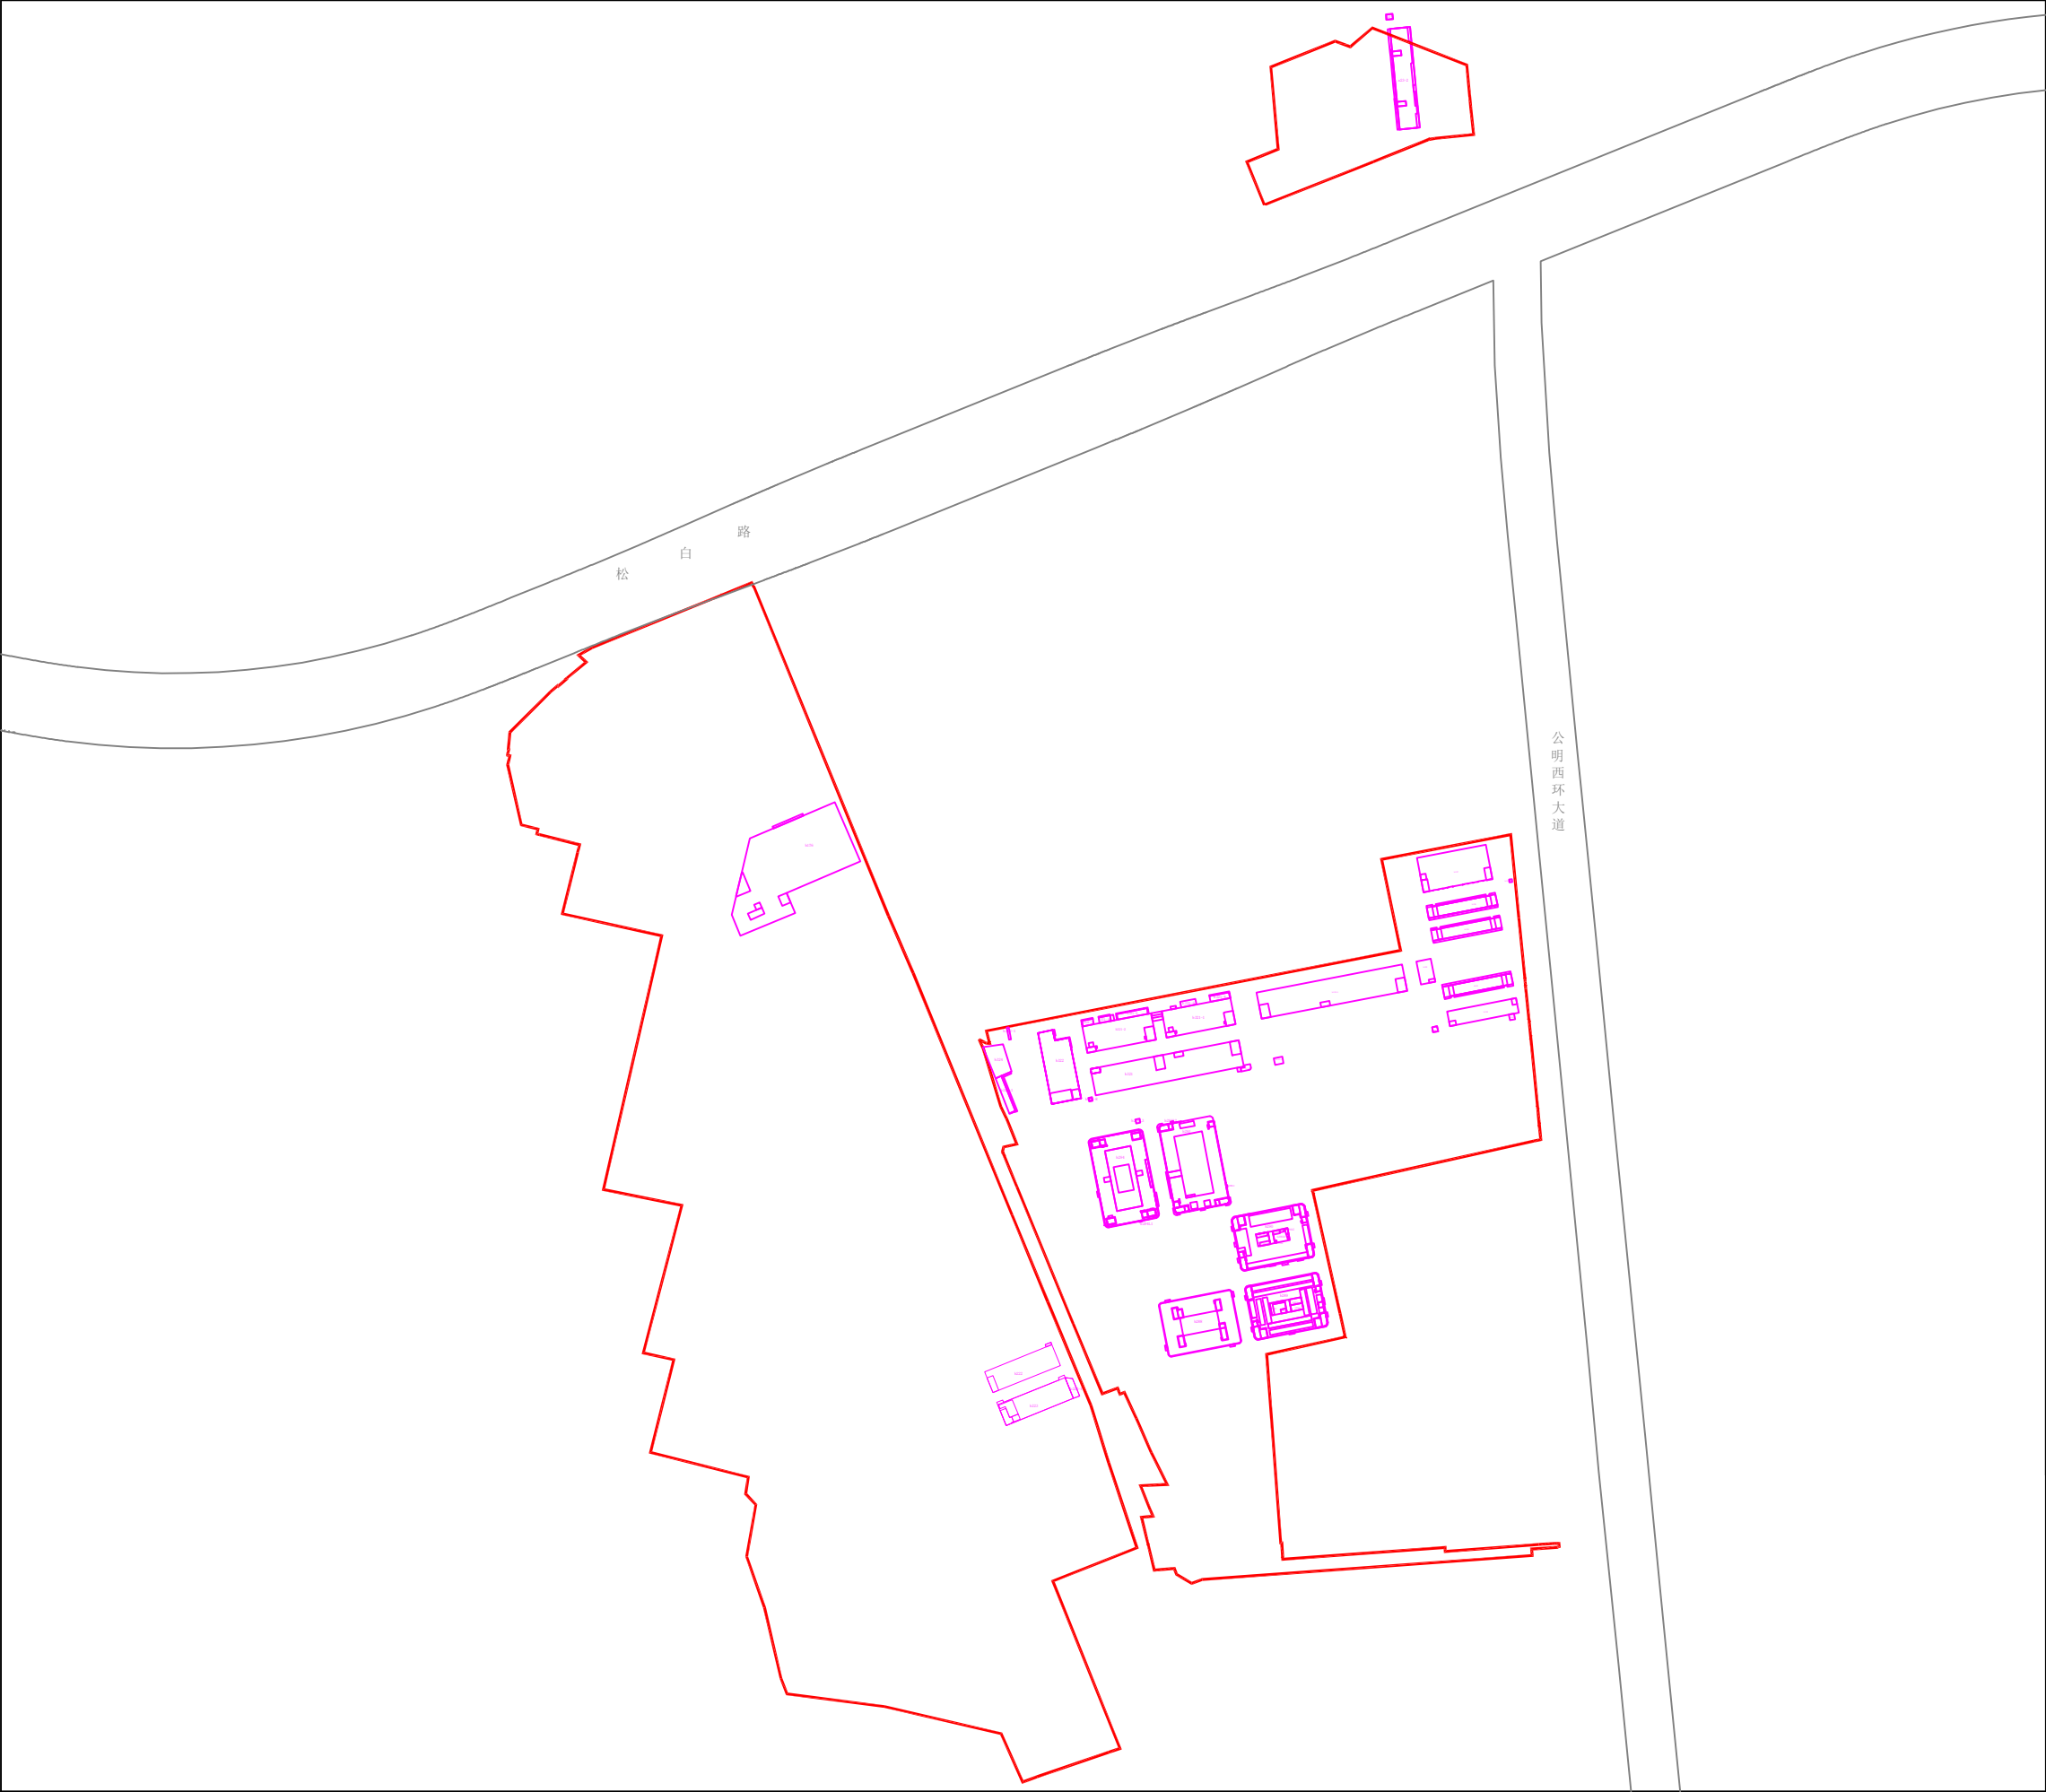

深圳市光明区马田街道薯田埔社区第二、第三工业区地块土地整备利益统筹项目历史违建物业权利人核实结果公示图（节点后非住宅类第一批）