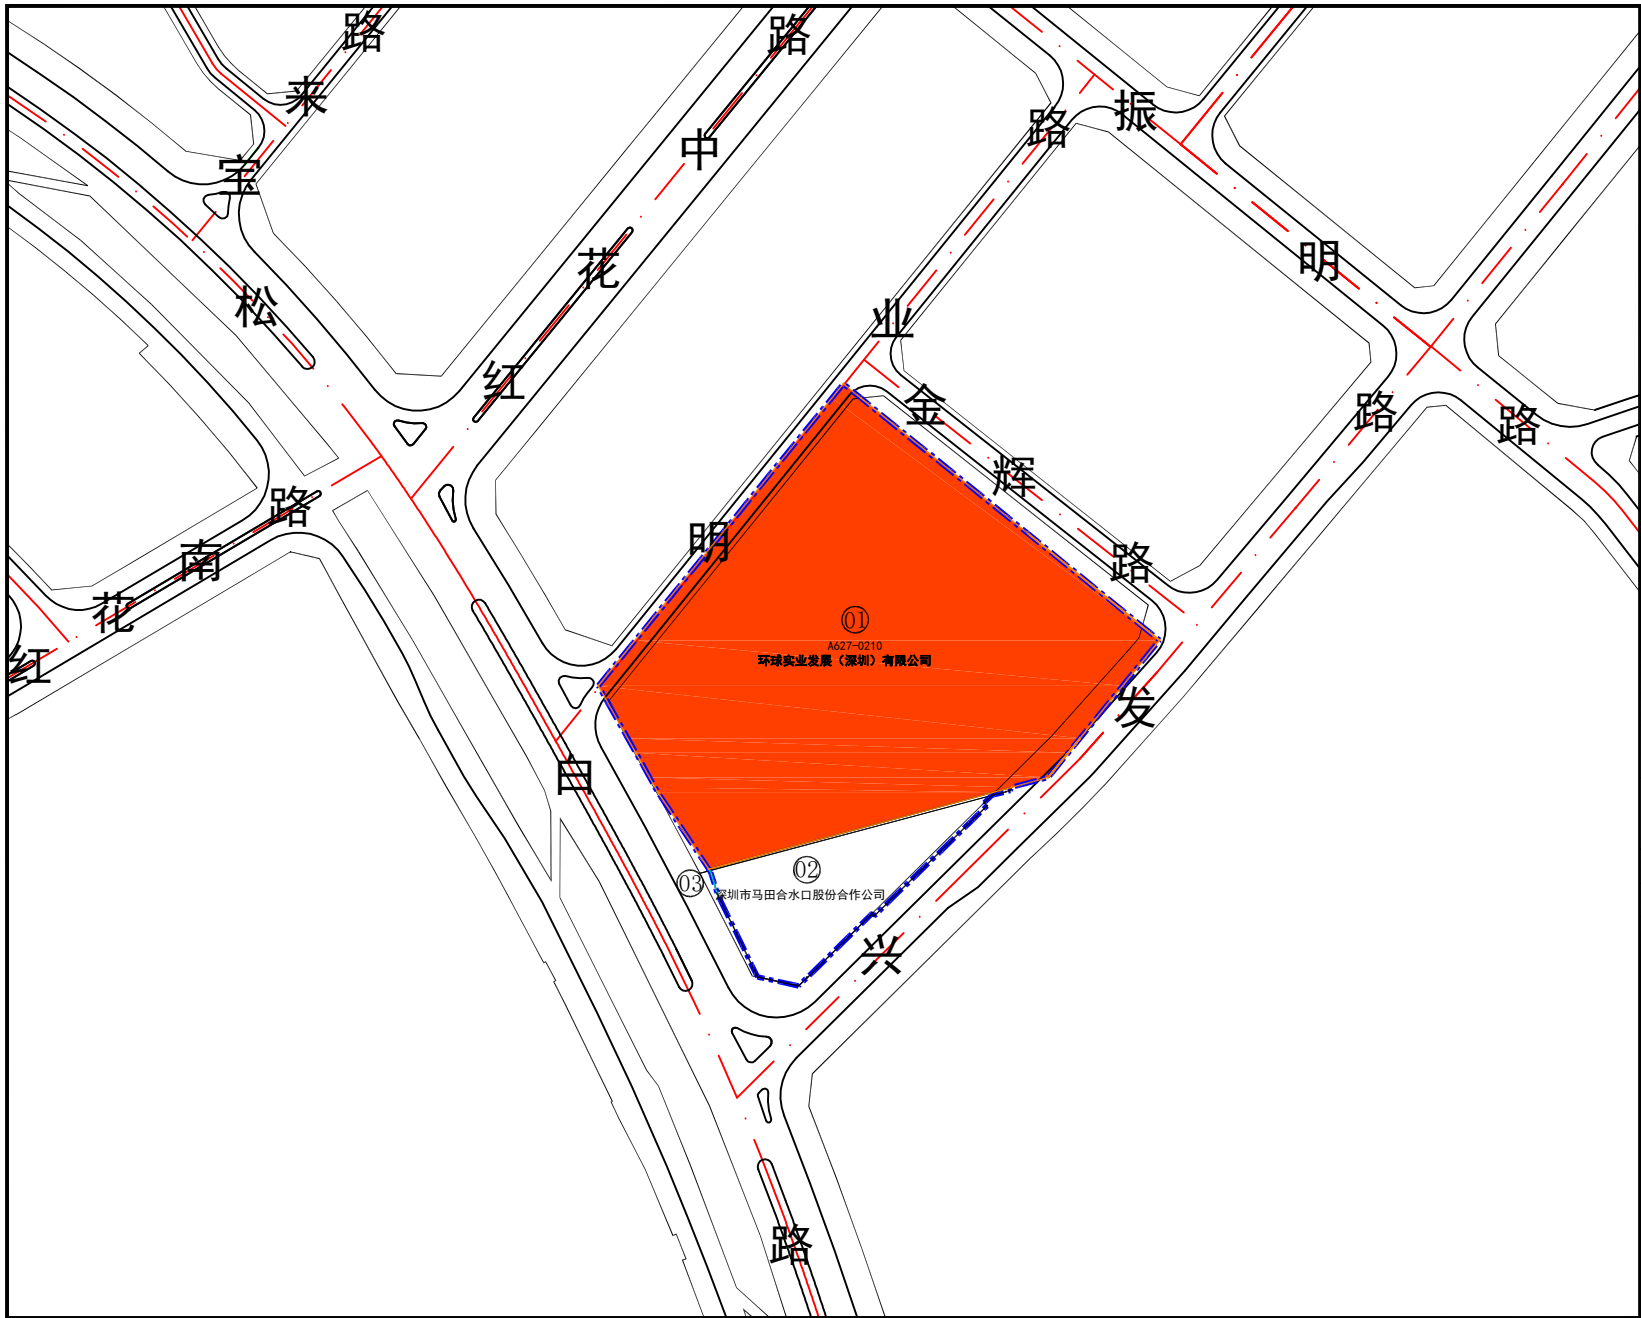


图 例

- 拆除范围线
- 国有已出让用地
- 国有未出让用地
- 未完善征转手续用地
- ① 编号
- A627-0210 宗地号
- 宗地边界

土地权属情况	拆除范围内用地面积(m ²)
国有已出让用地	46960.78
未完善征转手续用地	7115.77
国有未出让用地	0.04

光明区公明街道环球实业工业园城市更新项目现状权属及拆除范围图