


附图

2000国家大地坐标系

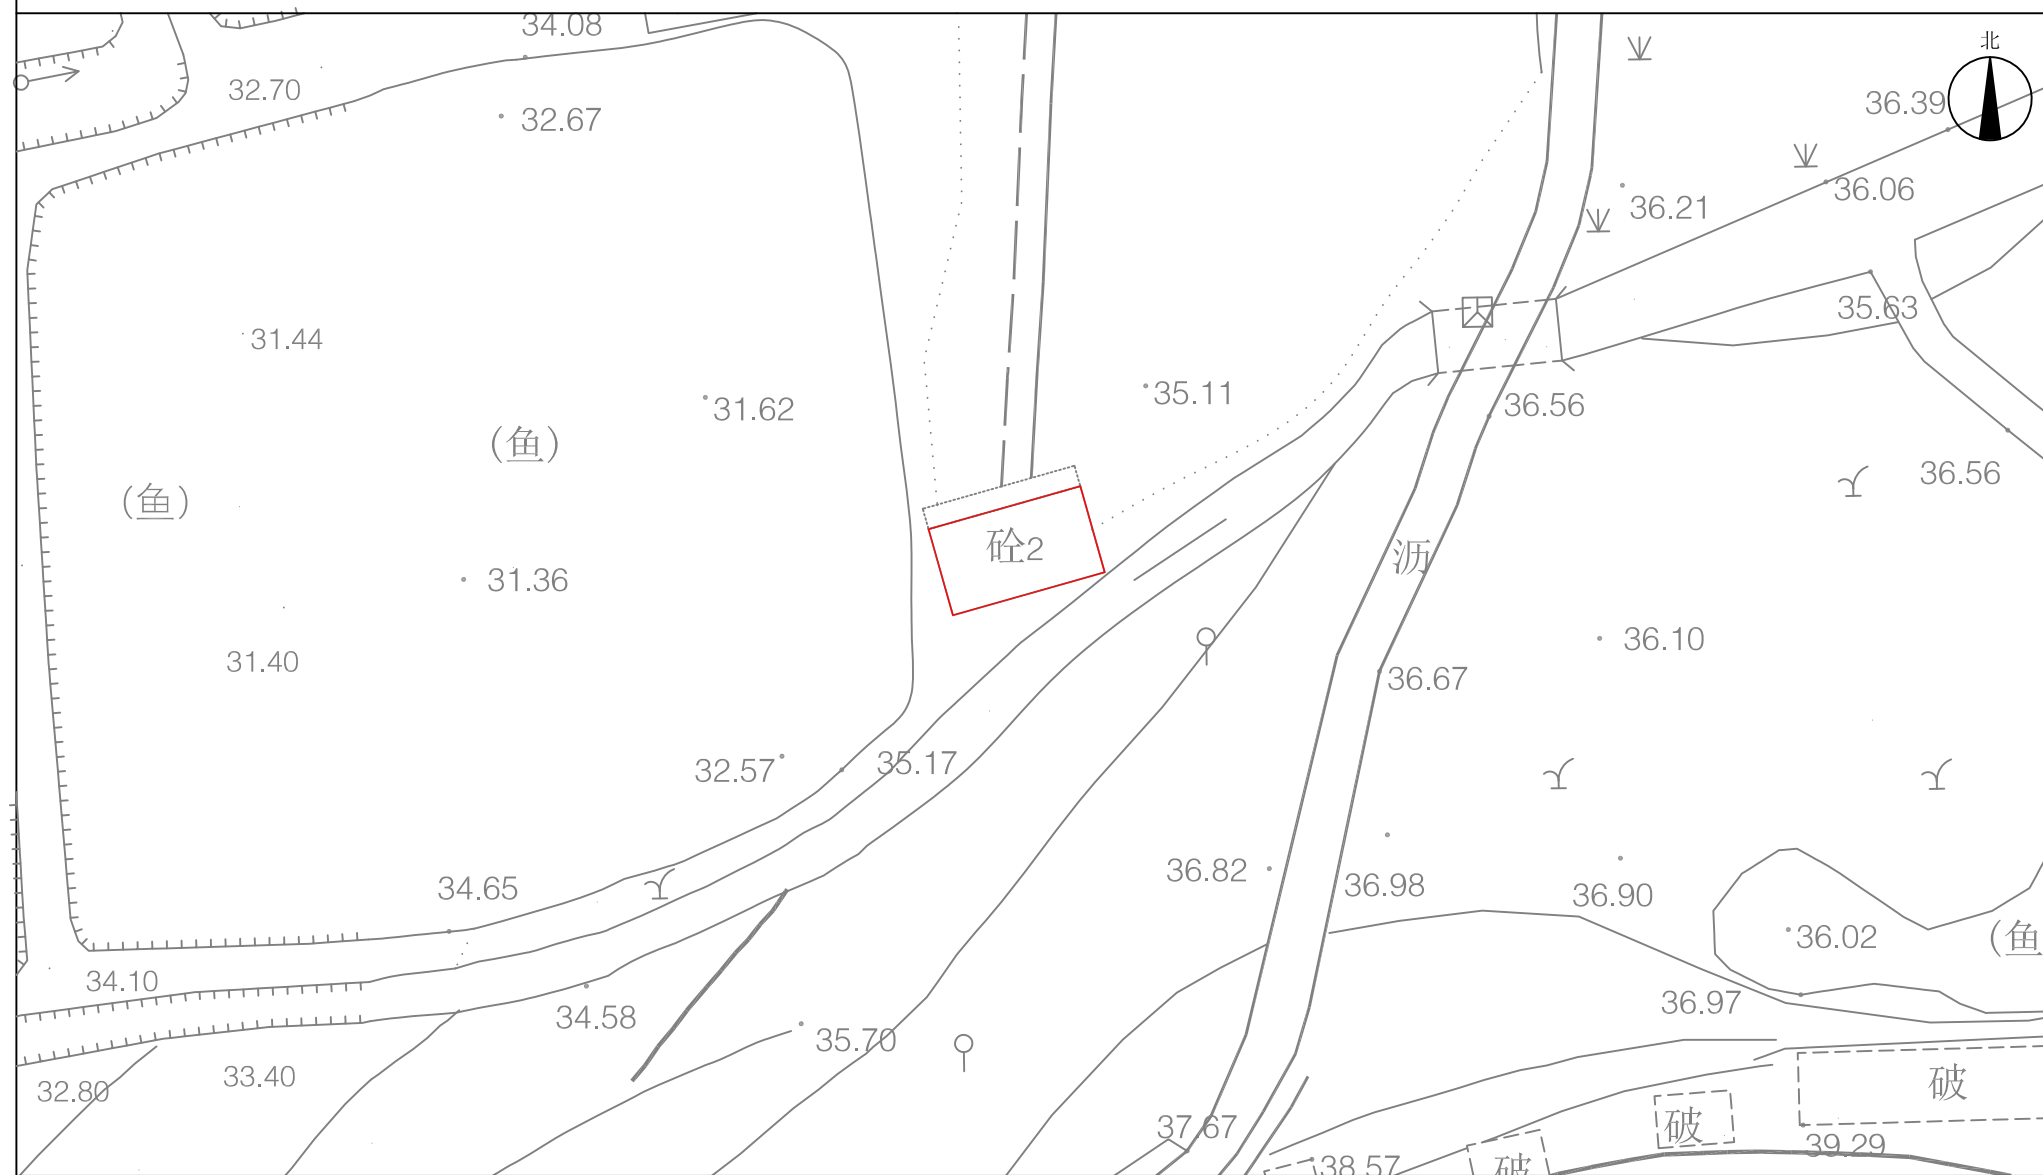

用地单位：深圳市光明区光明街道办事处

用地面积：65.64平方米

用地范围: