


方位图

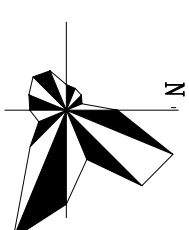


0 50 100 200 (M)

项目实施范围面积:约28.59万平方米

图 例

- | | |
|--|---------|
| | 项目实施范围 |
| | 物业权利人核实 |
| | 建筑物编号 |
| | 规划道路 |

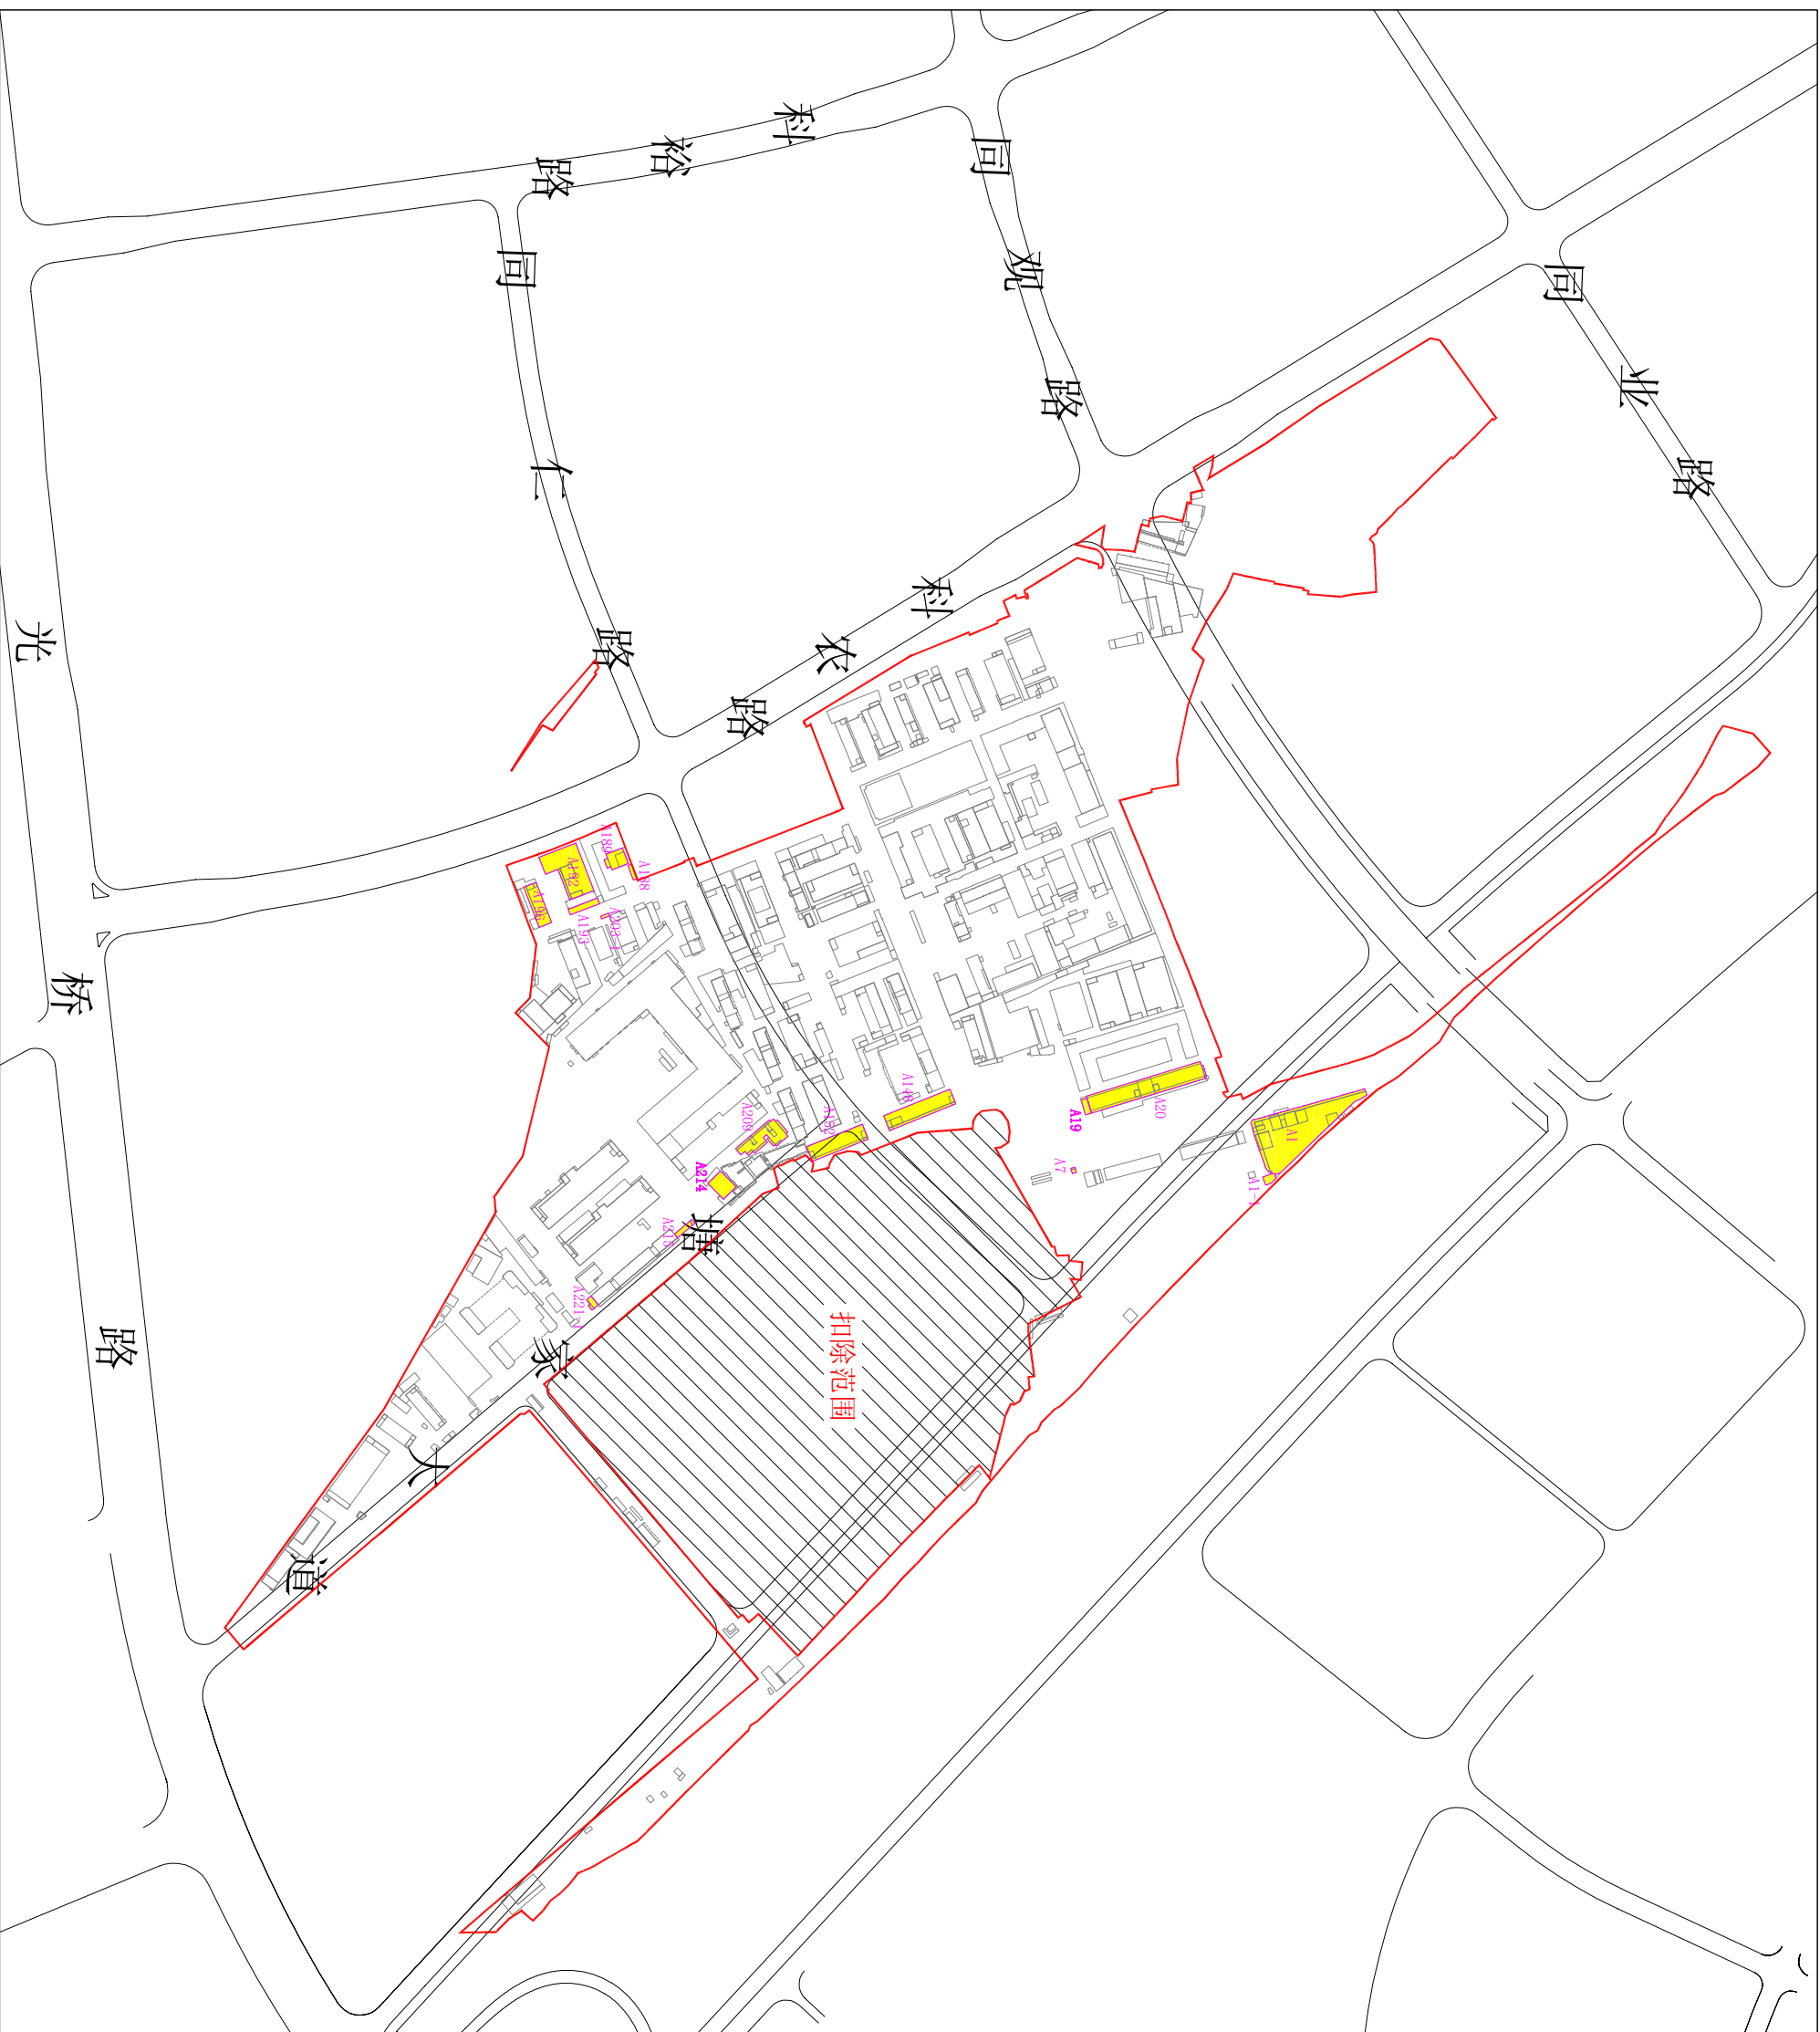

凤凰街道塘家社区土地整备利益统筹项目公示信息公示图（第二批）