
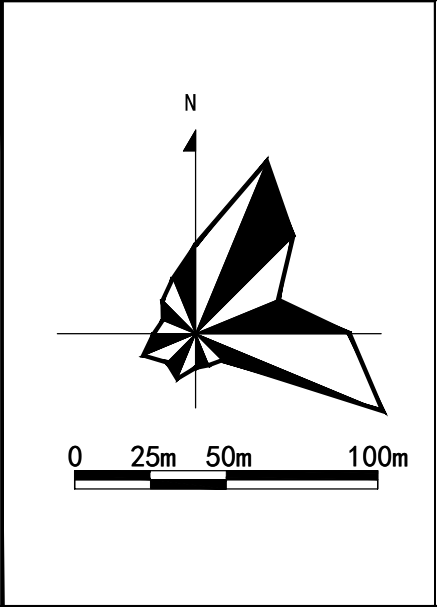
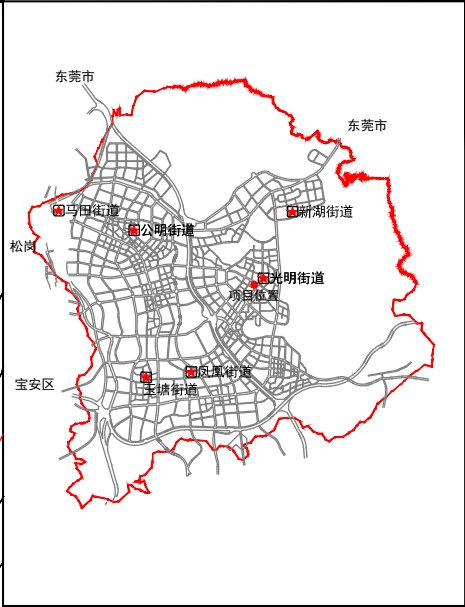


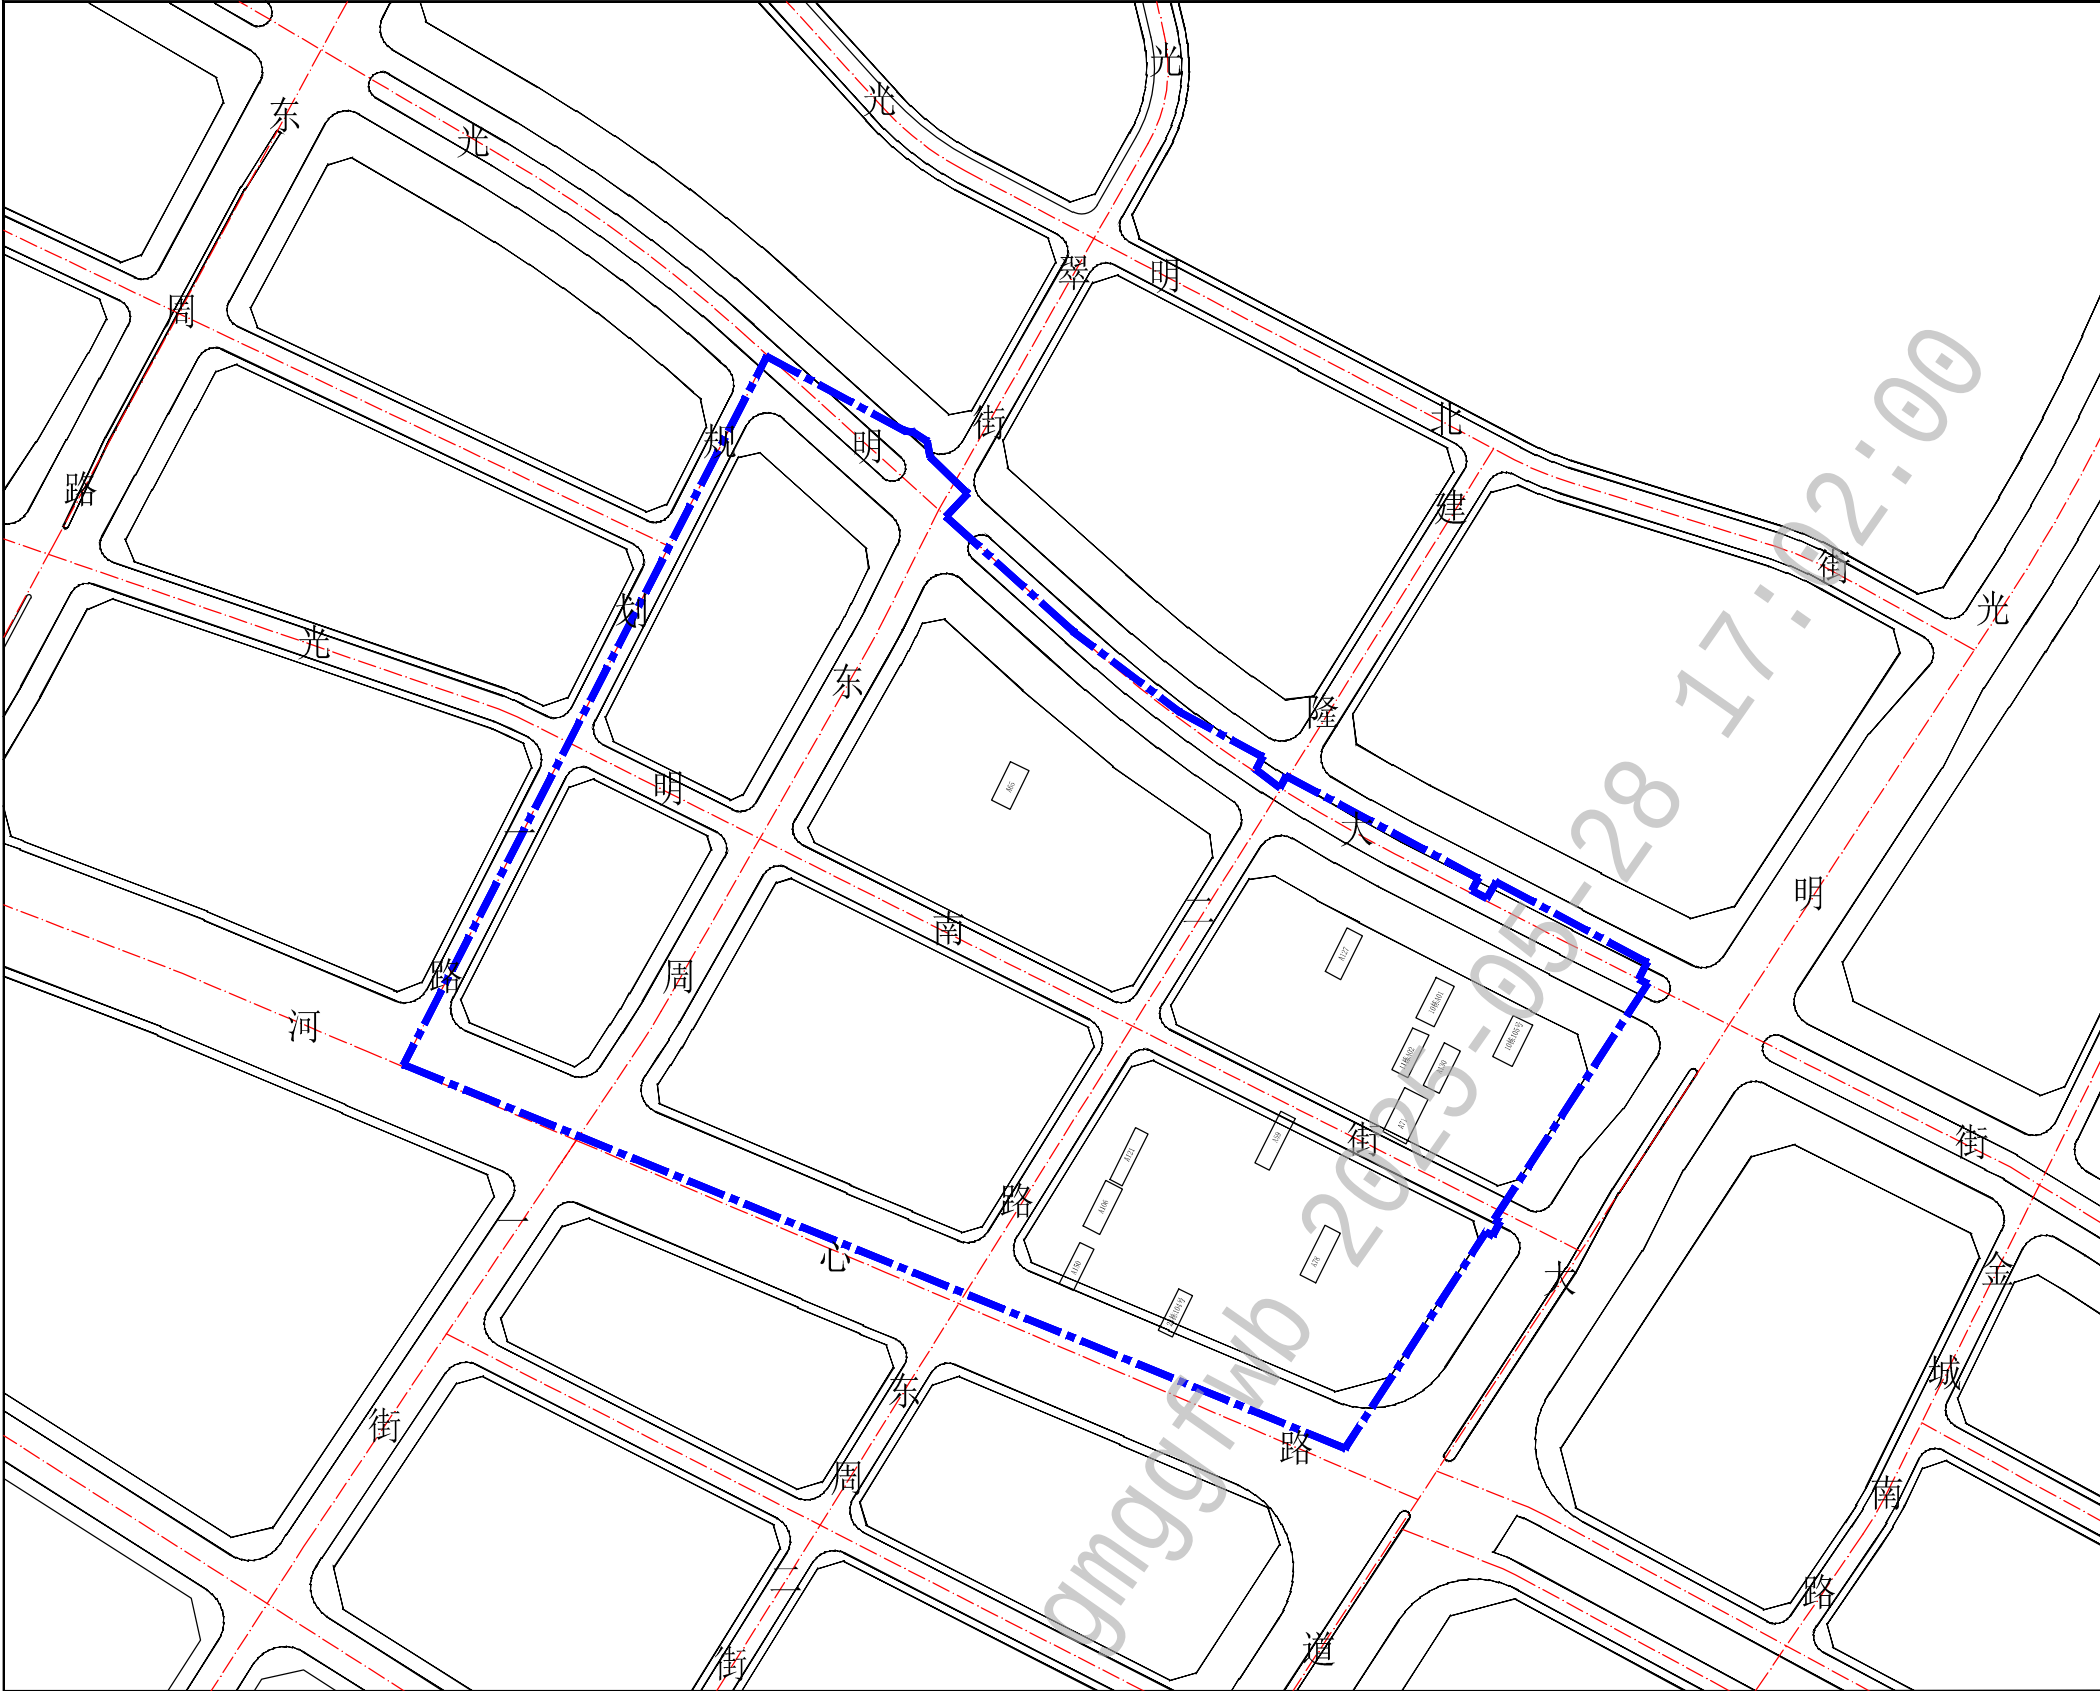

图例

- 拆除用地范围
- 建筑物测绘编号
- 规划道路

更新单元名称：深圳市光明区光明街道东周片区城市更新单元

申报单位：深圳市钰铸龙投资有限公司

深圳市光明区光明街道东周片区
城市更新项目范围与建筑物信息
图(第三批)