
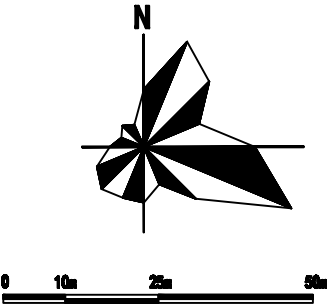


光明区公明街道上村宝滨工业园城市更新项目

现状权属及拆除范围图

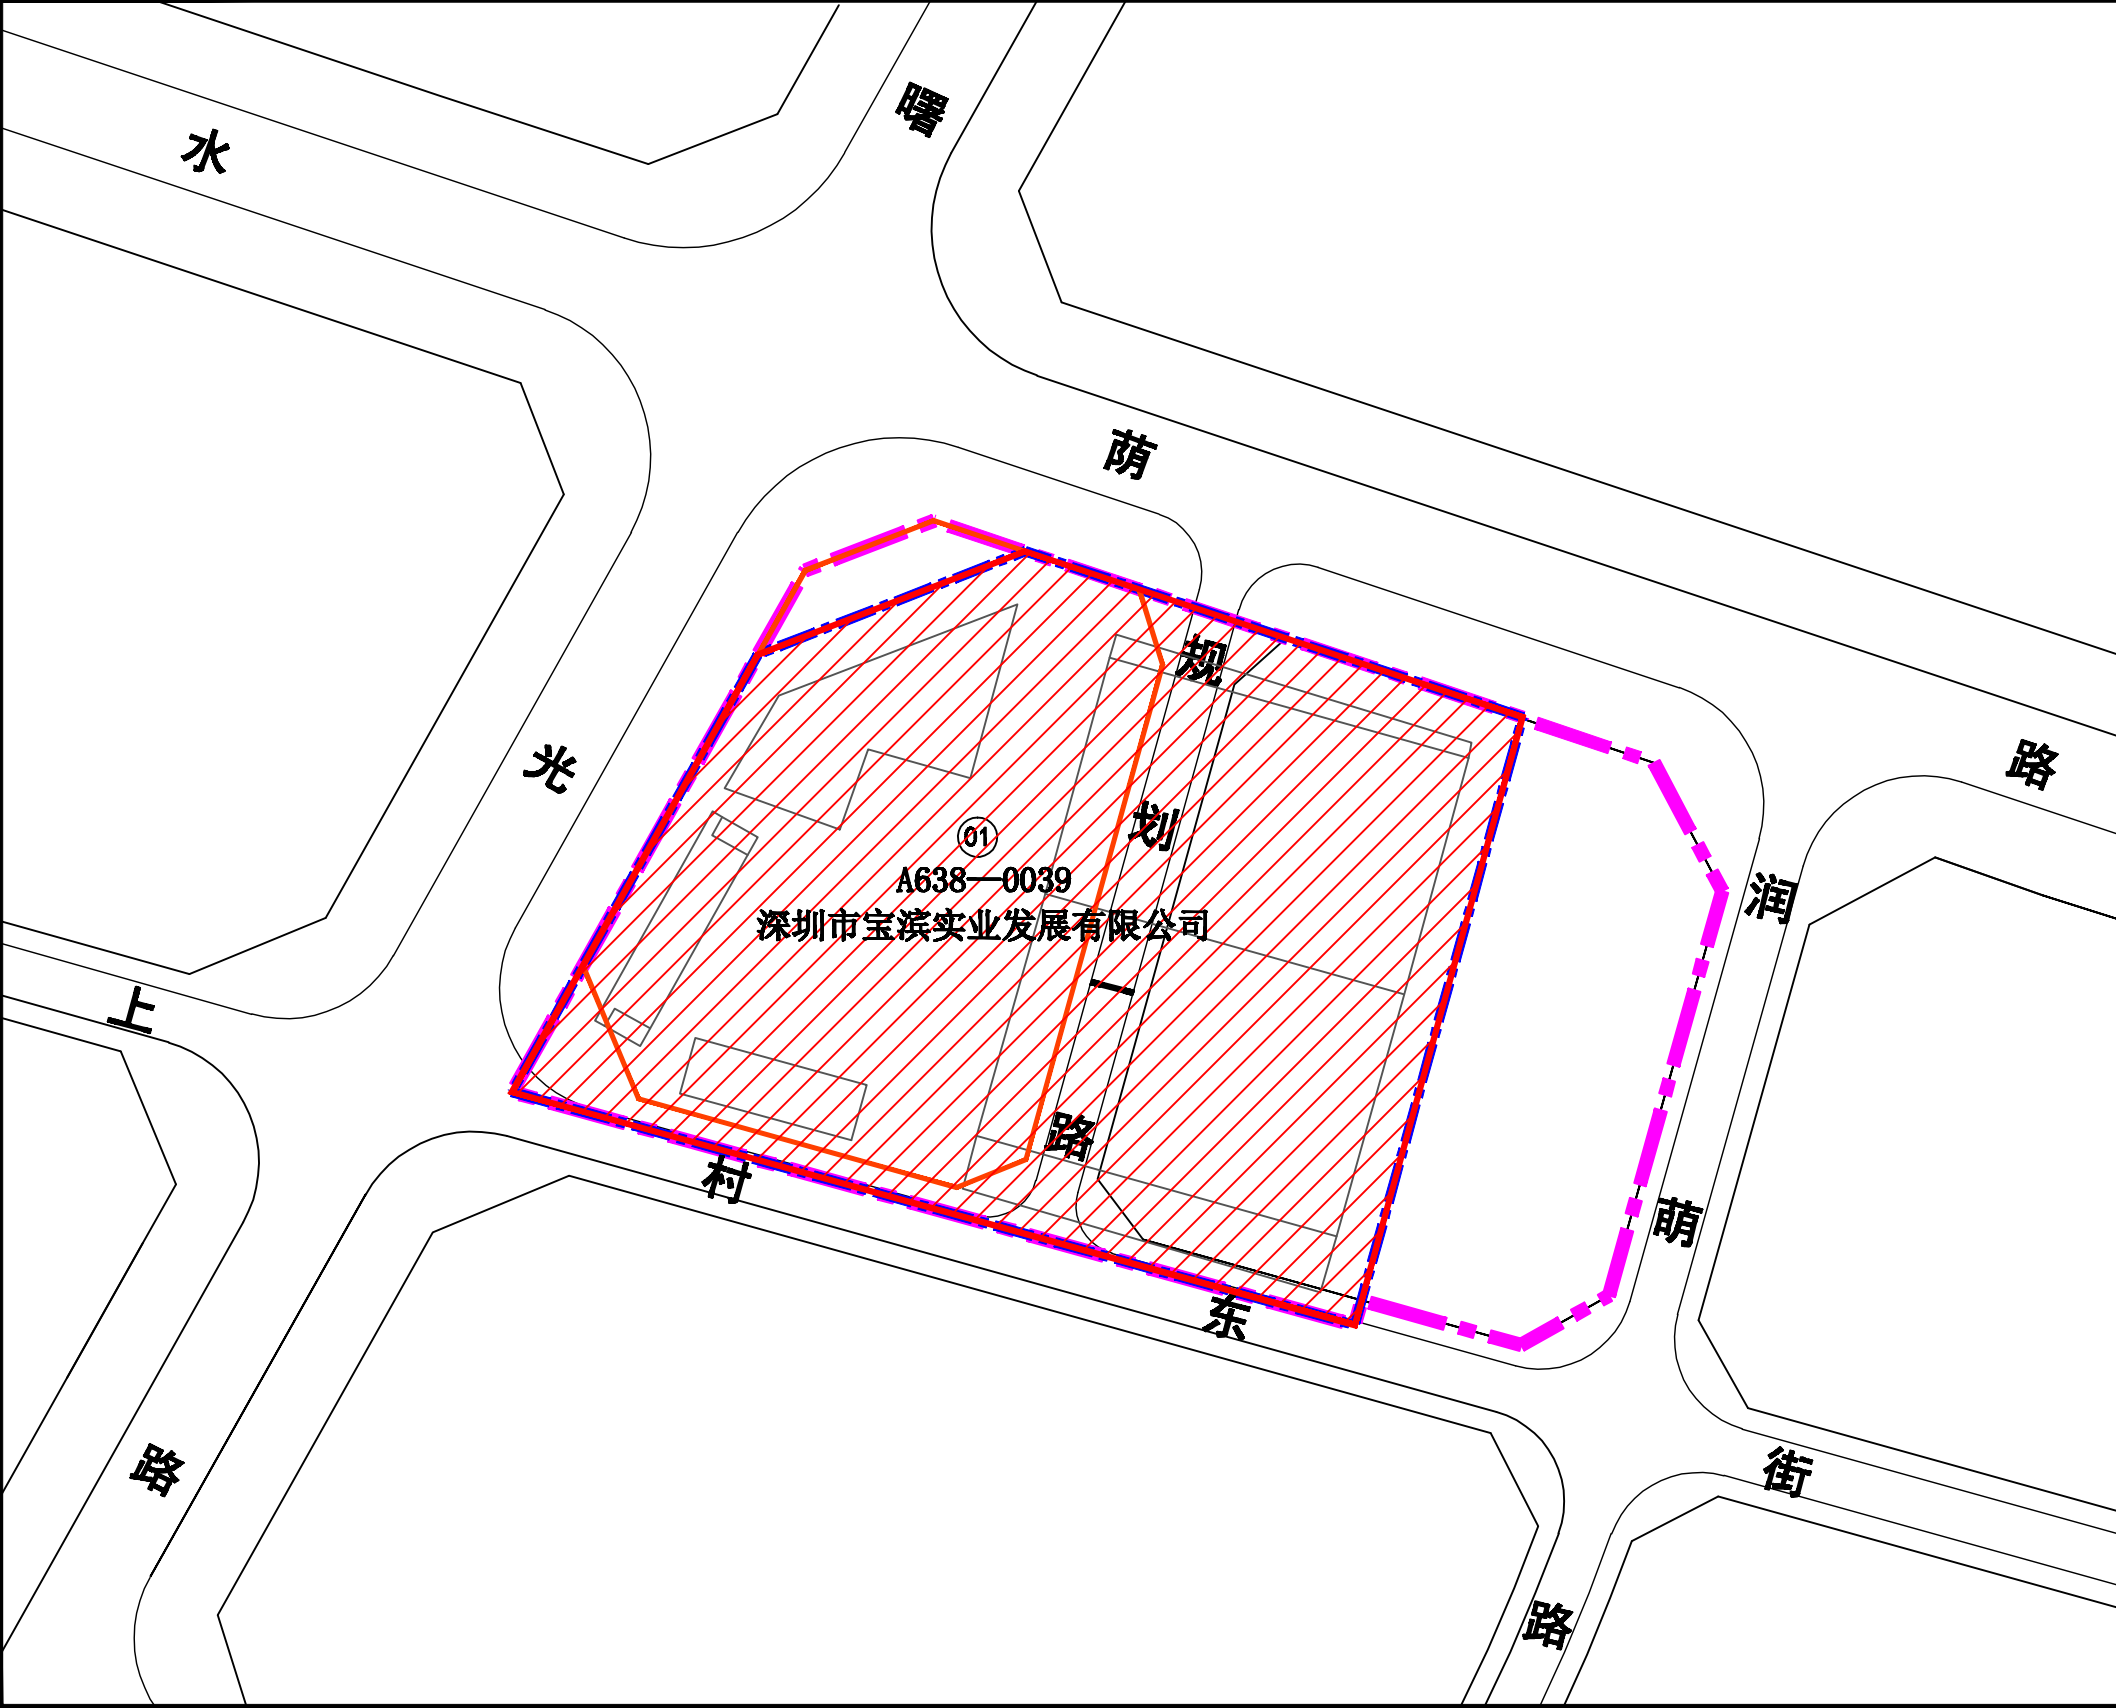

拆除用地面积：12996.8m²

- 图例
- ① 地块编号
 - A638-0039 宗地号
 - 国有已出让用地
 - 更新单元范围线
 - 拆除用地范围线
 - 开发建设用地范围线
 - 规划道路