

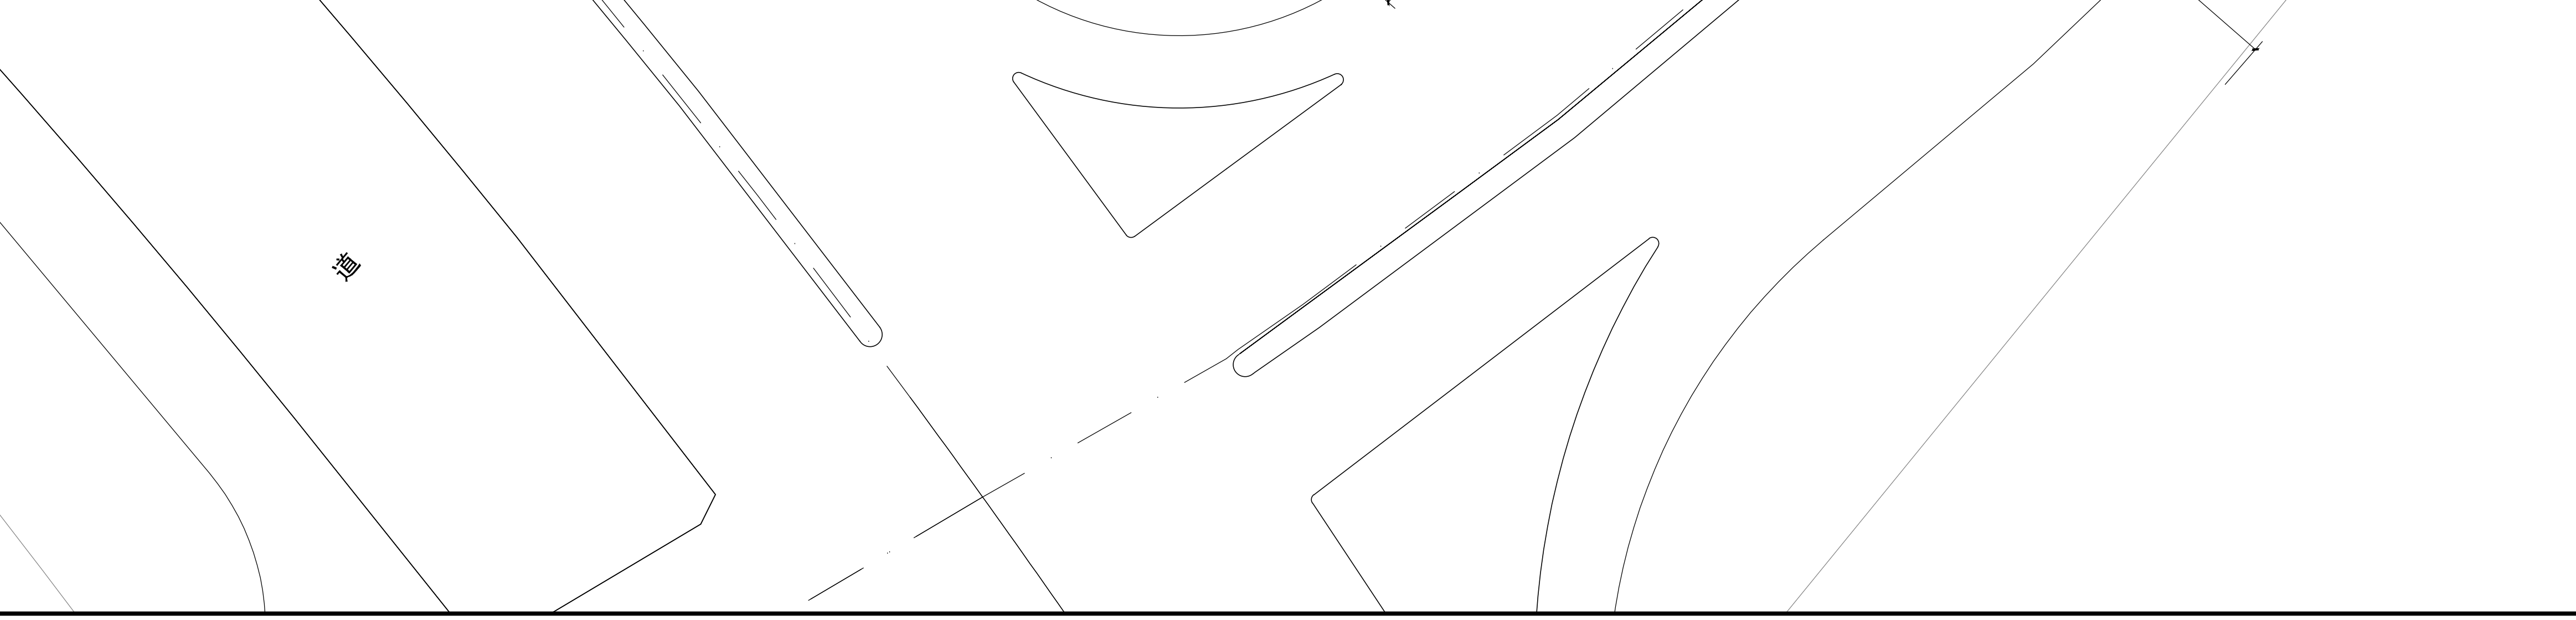


图 例

注：本次修改仅限云线

--

[illegible]

执业签

 **东大国际**
TUNDA INTERNATIONAL
深圳市东大国际工程设计有限公司
SHENZHEN TUNDA INTERNATIONAL ENGINEERING DESIGN CO., LTD.

结 构	金峰源	钟树源	
给 排 水	刘 雯	刘 雯	
电 气	陈树富	陈树富	
暖 通	许 彬	许 彬	
智 能			
建设单位	深圳市天荣盛房地产开发有限公司		
项目名称	悦见公园墅 (A635-Q259)		
子项名称	总图		
图 名	总平面图		
项目编号	2108003	专 业	建 筑
设计阶段	施工图	图纸编号	J5-2-01
版 号	①	出图日期	2023.02