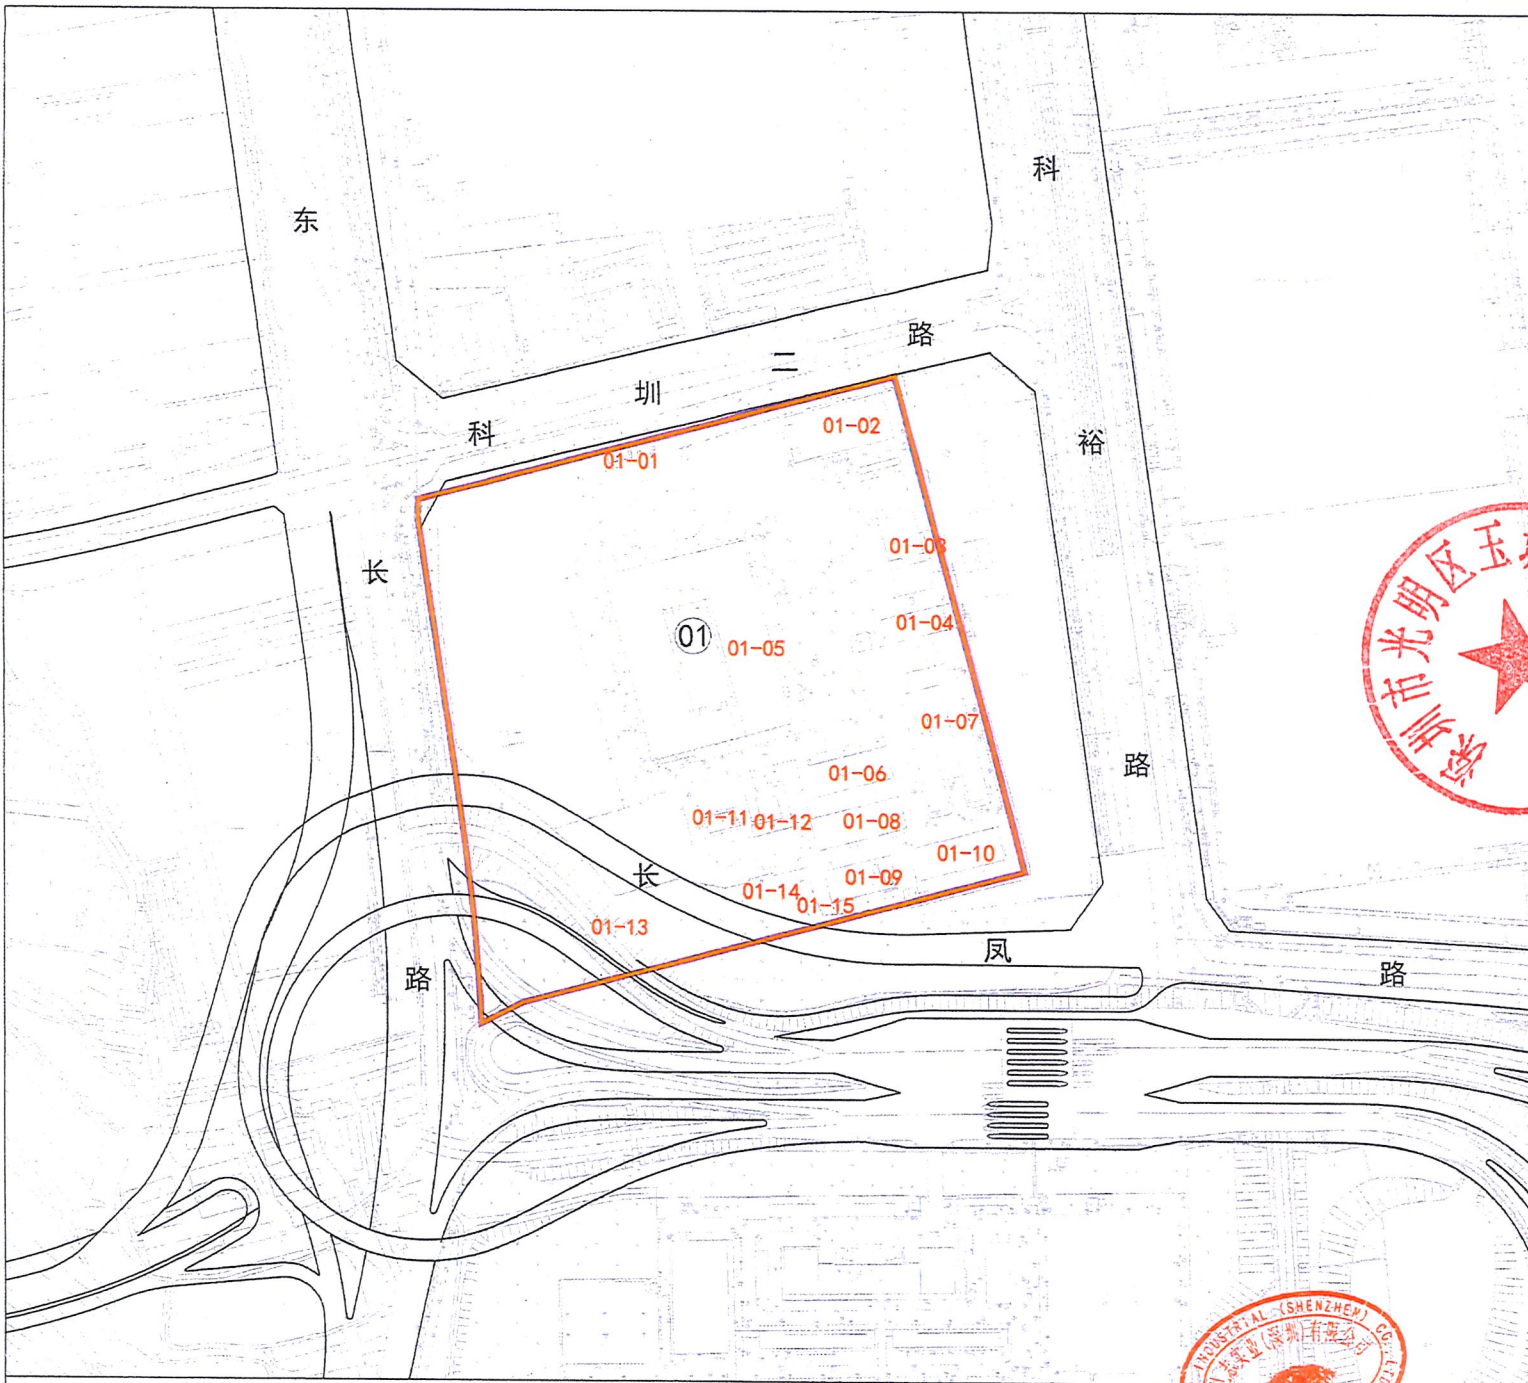


说明
拟拆除范围内不涉及危房。

- 图例
- 拟拆除范围
 - 地块边界
 - 规划道路
 - 地块编号
 - 坐标标注

更新单元名称: 光明区玉塘街道礼志产业园城市更新单元
申报人单位(人): 礼志实业(深圳)有限公司

建筑物信息图

编号
03