警示及说明 WARNING AND NOTES:

1、本套图纸须签字盖章并经国家有关部门批准方可施工！
This drawing can not be used for construction unless signed and sealed and approved and authorised by government!

2、本套图纸版权归筑博设计股份有限公司所有。如有疑问敬请垂询。
Copyright of this drawing is reserved by zhubo design Co., LTD. Contact us if you have any question.

3、不可按图纸（含CAD文件）量取尺寸。所有尺寸均须通过放样确定。未经同意不得使用，泄露，散布或复制文本文件及资料。
Do not scale from drawing(encluding CAD files). All dimensions must be verified on site.NO use,disclosure,dissemination or duplication of any content in this document is allowed without prior consent.

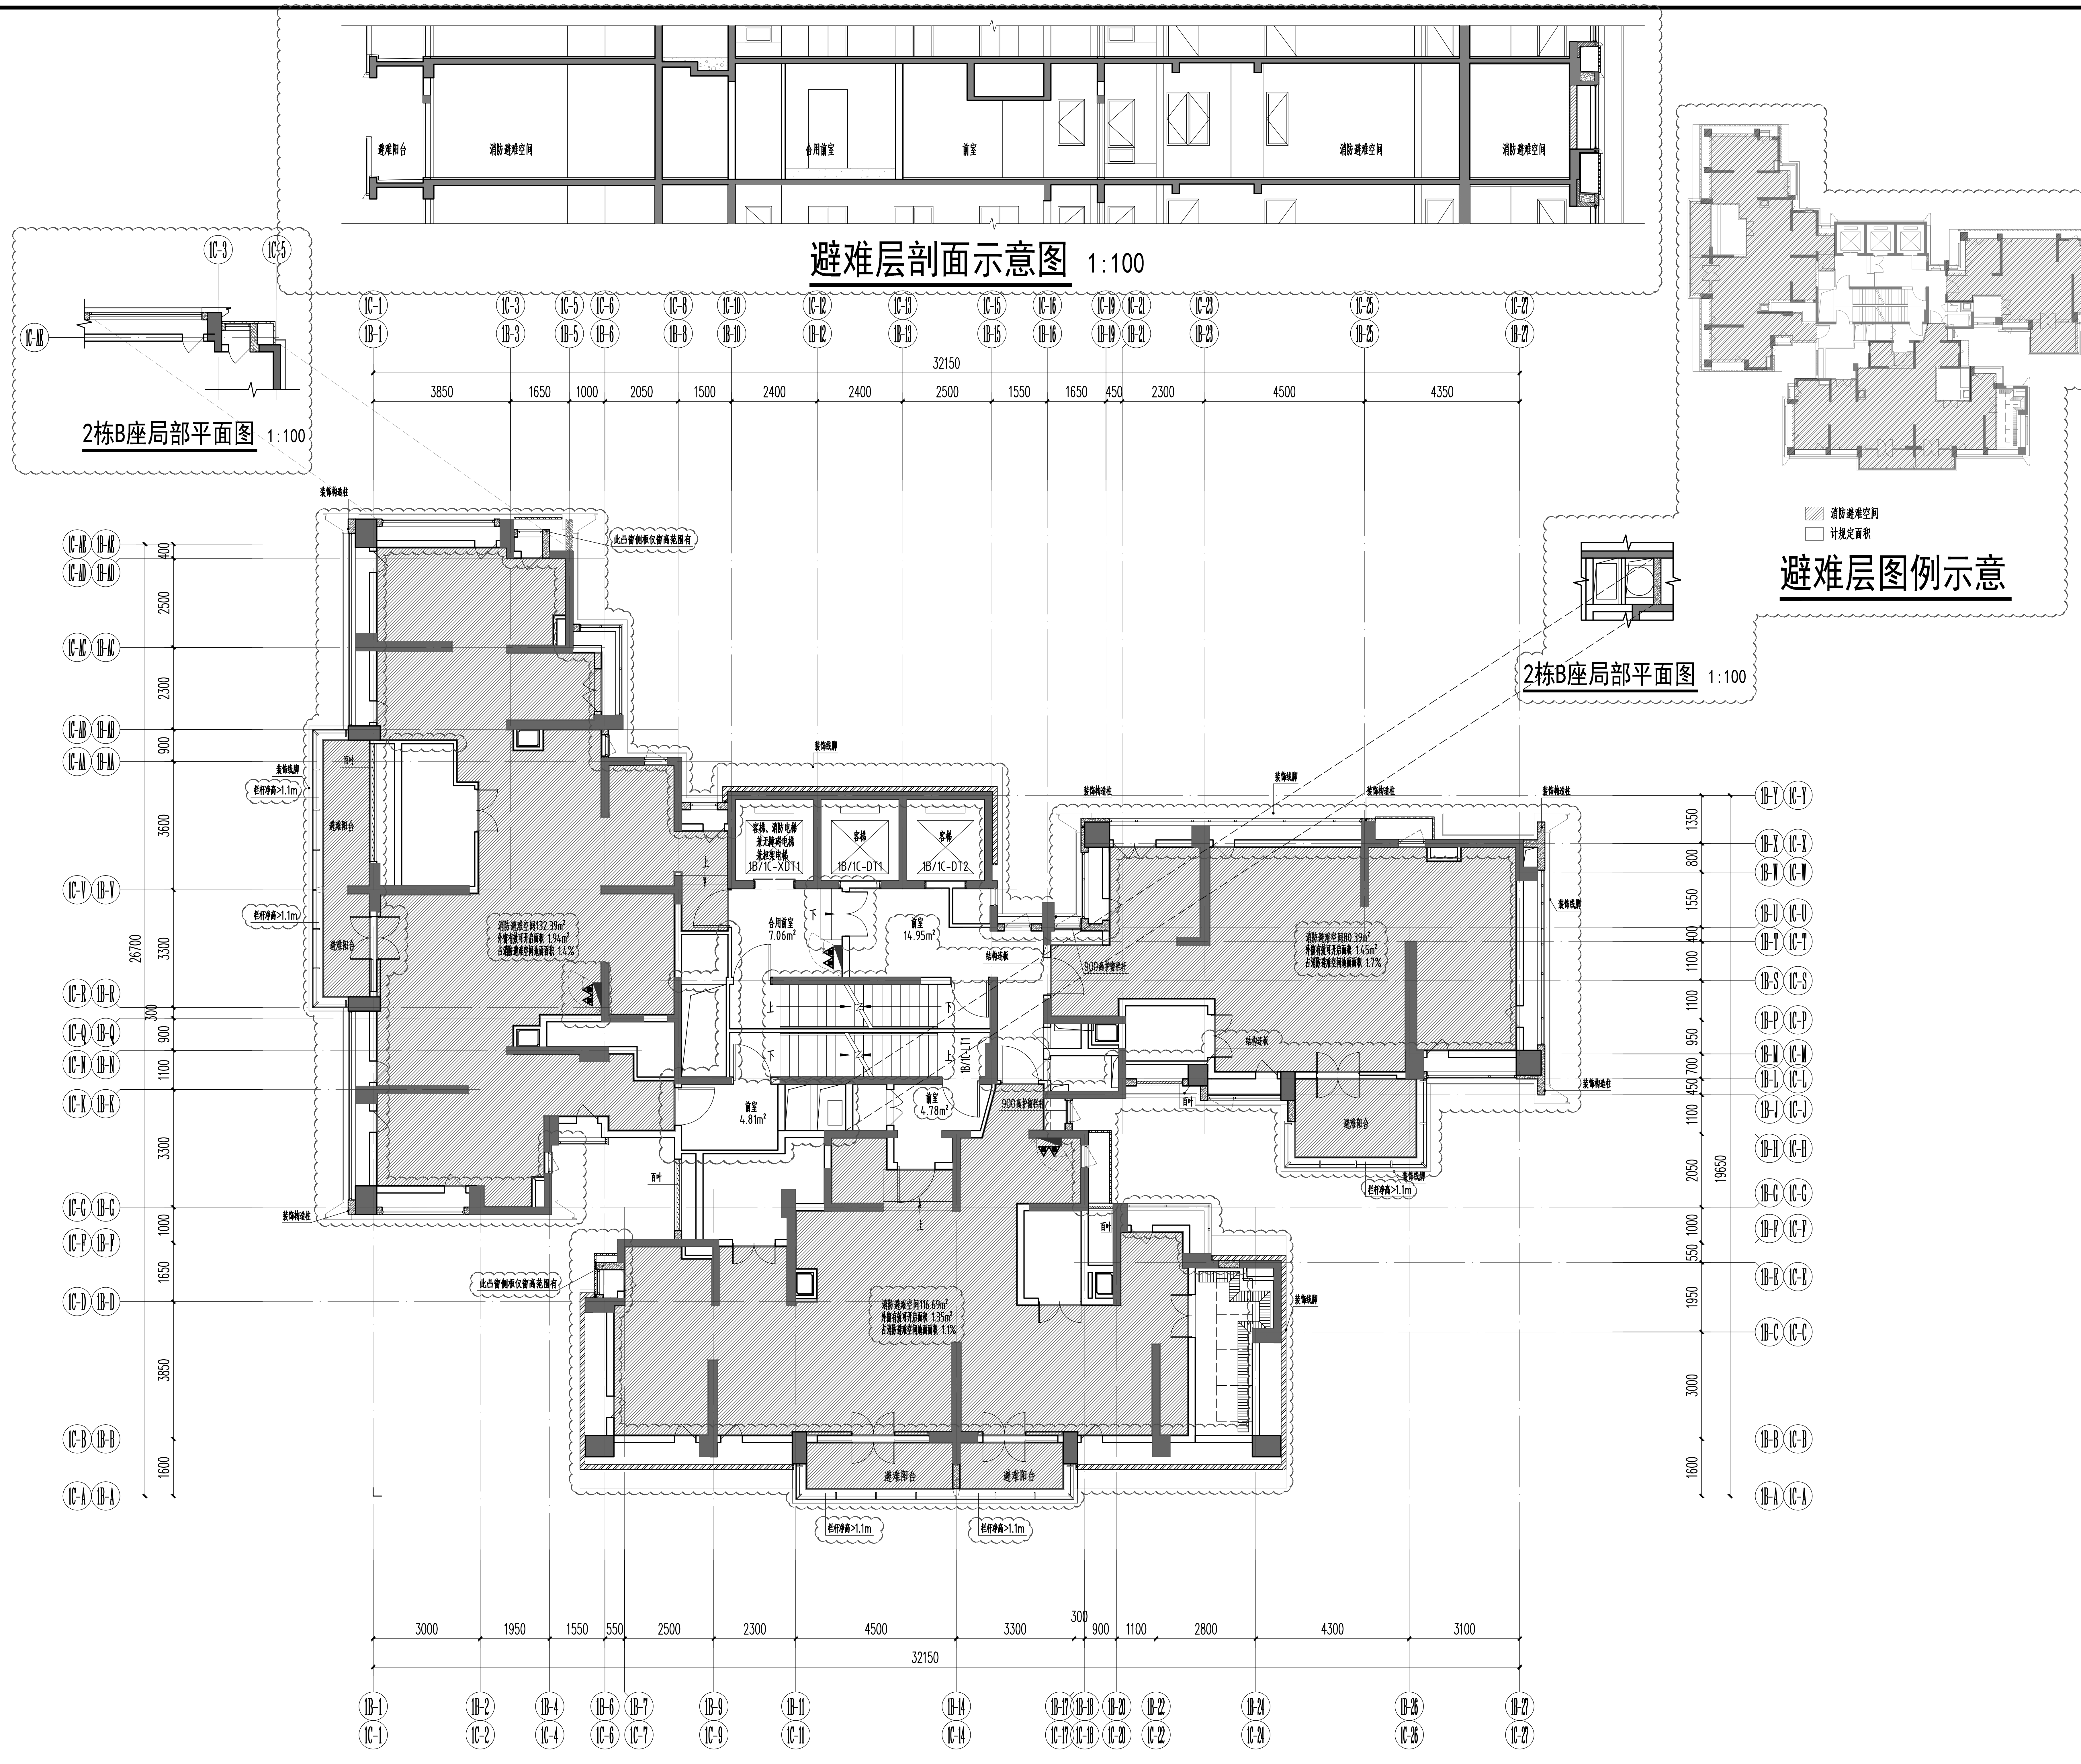
避难阳台
消防避难空间
合用前室
前室
消防避难空间
避难阳台
32150
3850
1650
1000
2050
1500
2400
2400
2500
1550
1650
450
2300
4500
4350
1C-1
1B-1
1C-3
1B-3
1C-5
1B-5
1C-6
1B-6
1C-8
1B-8
1C-10
1B-10
1C-12
1B-12
1C-13
1B-13
1C-15
1B-15
1C-16
1B-16
装饰构造柱
装饰线脚
此凸窗侧板仅窗高范围有
栏杆净高>1.1m
百叶
客梯、消防电梯
兼无障碍电梯
兼担架电梯
1B/1C-XDT1
客梯
1B/1C-DT1
客梯
1B/1C-DT2
合用前室
7.06m²
前室
14.95m²
前室
4.81m²
前室
4.78m²
1B/1C-LT1
上
下
结构连板
900高护窗栏杆
消防避难空间132.39m²
外窗有效可开启面积 1.94m²
占消防避难空间地面面积 1.4%
消防避难空间80.39m²
外窗有效可开启面积 1.45m²
占消防避难空间地面面积 1.7%
消防避难空间116.69m²
外窗有效可开启面积 1.35m²
占消防避难空间地面面积 1.1%
26700
19650
3000
1950
1550
550
2500
2300
4500
3300
300
900
1100
2800
4300
3100
▨ 消防避难空间
□ 计规定面积

避难层剖面示意图 1:100

2栋B座局部平面图 1:100

避难层图例示意

2栋B座局部平面图 1:100

核增建筑面积专篇八（2栋A、B座十五层避难层平面图） 1:100

▨ 避难空间建筑面积：329.47m²

注：本次修改仅限于云线圈注部分

注册专用章 STAMP OF REGISTERED

出图专用章 STAMP OF ARCHITECTURAL DESIGN

ZHUBO DESIGN
筑|博|设|计
筑博设计股份有限公司
ZHUBO DESIGN CO., LTD.
国家甲级工程设计证书号： A144018415
National Architectural Design Licence No(Grade First):A144018415
国家甲级规划设计证书号：[建]城规编（141198）
National Planning Design Certification Licence No(Grade First):141198
http://www.zhubo.com

合作设计单位 CO-DESIGNER
CUBE DESIGN
深圳市库博建筑设计事务所有限公司
Shenzhen Cube Architecture Design Office LTD
资质证书编号：A244075016（甲级）

设计总负责人
CHIEF ARCHITECT

会签 MULTI-DISCIPLINE SIGNATURES

总图 GENERAL PLAN		建筑 ARCHITECTURE	
结构 STRUCTURE		给排水 PLUMBING	
电气 ELECTRICAL		暖通空调 MECHANICAL	
电讯 TELECOM			

平面区位图 KEY PLAN

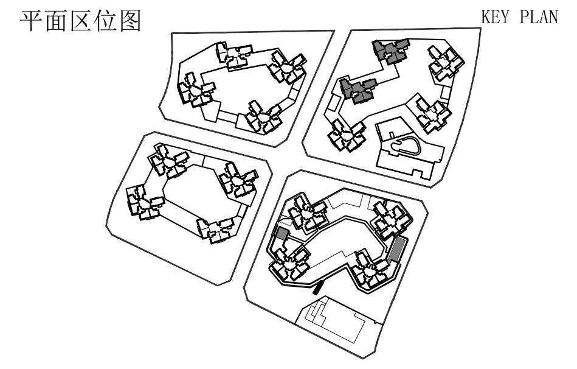

设计人 DESIGNED	周鲲	周鲲
校对人 CHECKED	黄志平	
专业负责人 CHIEF	周鲲	周鲲
专业审核人 APPROVED	张汉君	张汉君
专业审定人 AUTHORIZED	槐雅丽	
项目建筑师 SCHEME CHIEF		
项目负责人 SCHEME CHIEF	槐雅丽	
执行项目经理 PROJECT EXECUTIVE CHIEF	熊桂林	
项目设计号 DESIGN NO.	S23-SZ0006	
建设单位 CLIENT	深圳市润宏房地产有限公司	
项目名称 PROJECT NAME	润雅园	
子项名称 SUB-PROJECT NAME	通用图	

图纸名称 DRAWING TITLE.

核增建筑面积专篇八（2栋A、B座十五层避难层平面图）

设计阶段 JOB STAGE	施工图(W)	日期 DATE	20230910
专业 DISCIPLINE	建筑(A)	版修号 REV.NO.	R1
图号 DRAWING NO.	T-AW-01008	目录序号 NUMBER	