

版次	修改日期	修改原因
1.0	2023.11.20	首次设计

加建图章处

审定	梁立新
审核	梁立新
项目负责	韦诺嘉
专业负责	韦诺嘉
校对	唐志军
设计	廖青
方案设计	廖青
制图	廖青
印图	廖青
签署	廖青

建设单位	深圳市润宏房地产开发有限公司
建设地点	光明区凤凰街道
工程名称	明湖智谷产业园
子项名称	6栋、7栋、8栋地下室
图名	核增建筑面积专篇(一)


版次	V2.0
日期	2023.11.20
图号	402303
设计号	402303

审 定 APPROVED	梁立新	
审 核 EXAMINED	梁立新	
项 目 负 责 CAPTION	韦诺嘉	
专 业 负 责 CHECK ENG	韦诺嘉	

核增建筑面积专篇(一)
本层建筑面积: 11244.87平方米
其中公用设备用房: 1582.29平方米
公用设备用房: 9662.58平方米
本层停车位: 255个
其中小型车: 241个
其中微型车: 14个

核增建筑面积专篇(一)
本层建筑面积: 11244.87平方米
其中公用设备用房: 1582.29平方米
公用设备用房: 9662.58平方米
本层停车位: 255个
其中小型车: 241个
其中微型车: 14个

核增建筑面积专篇(一)
本层建筑面积: 11244.87平方米
其中公用设备用房: 1582.29平方米
公用设备用房: 9662.58平方米
本层停车位: 255个
其中小型车: 241个
其中微型车: 14个

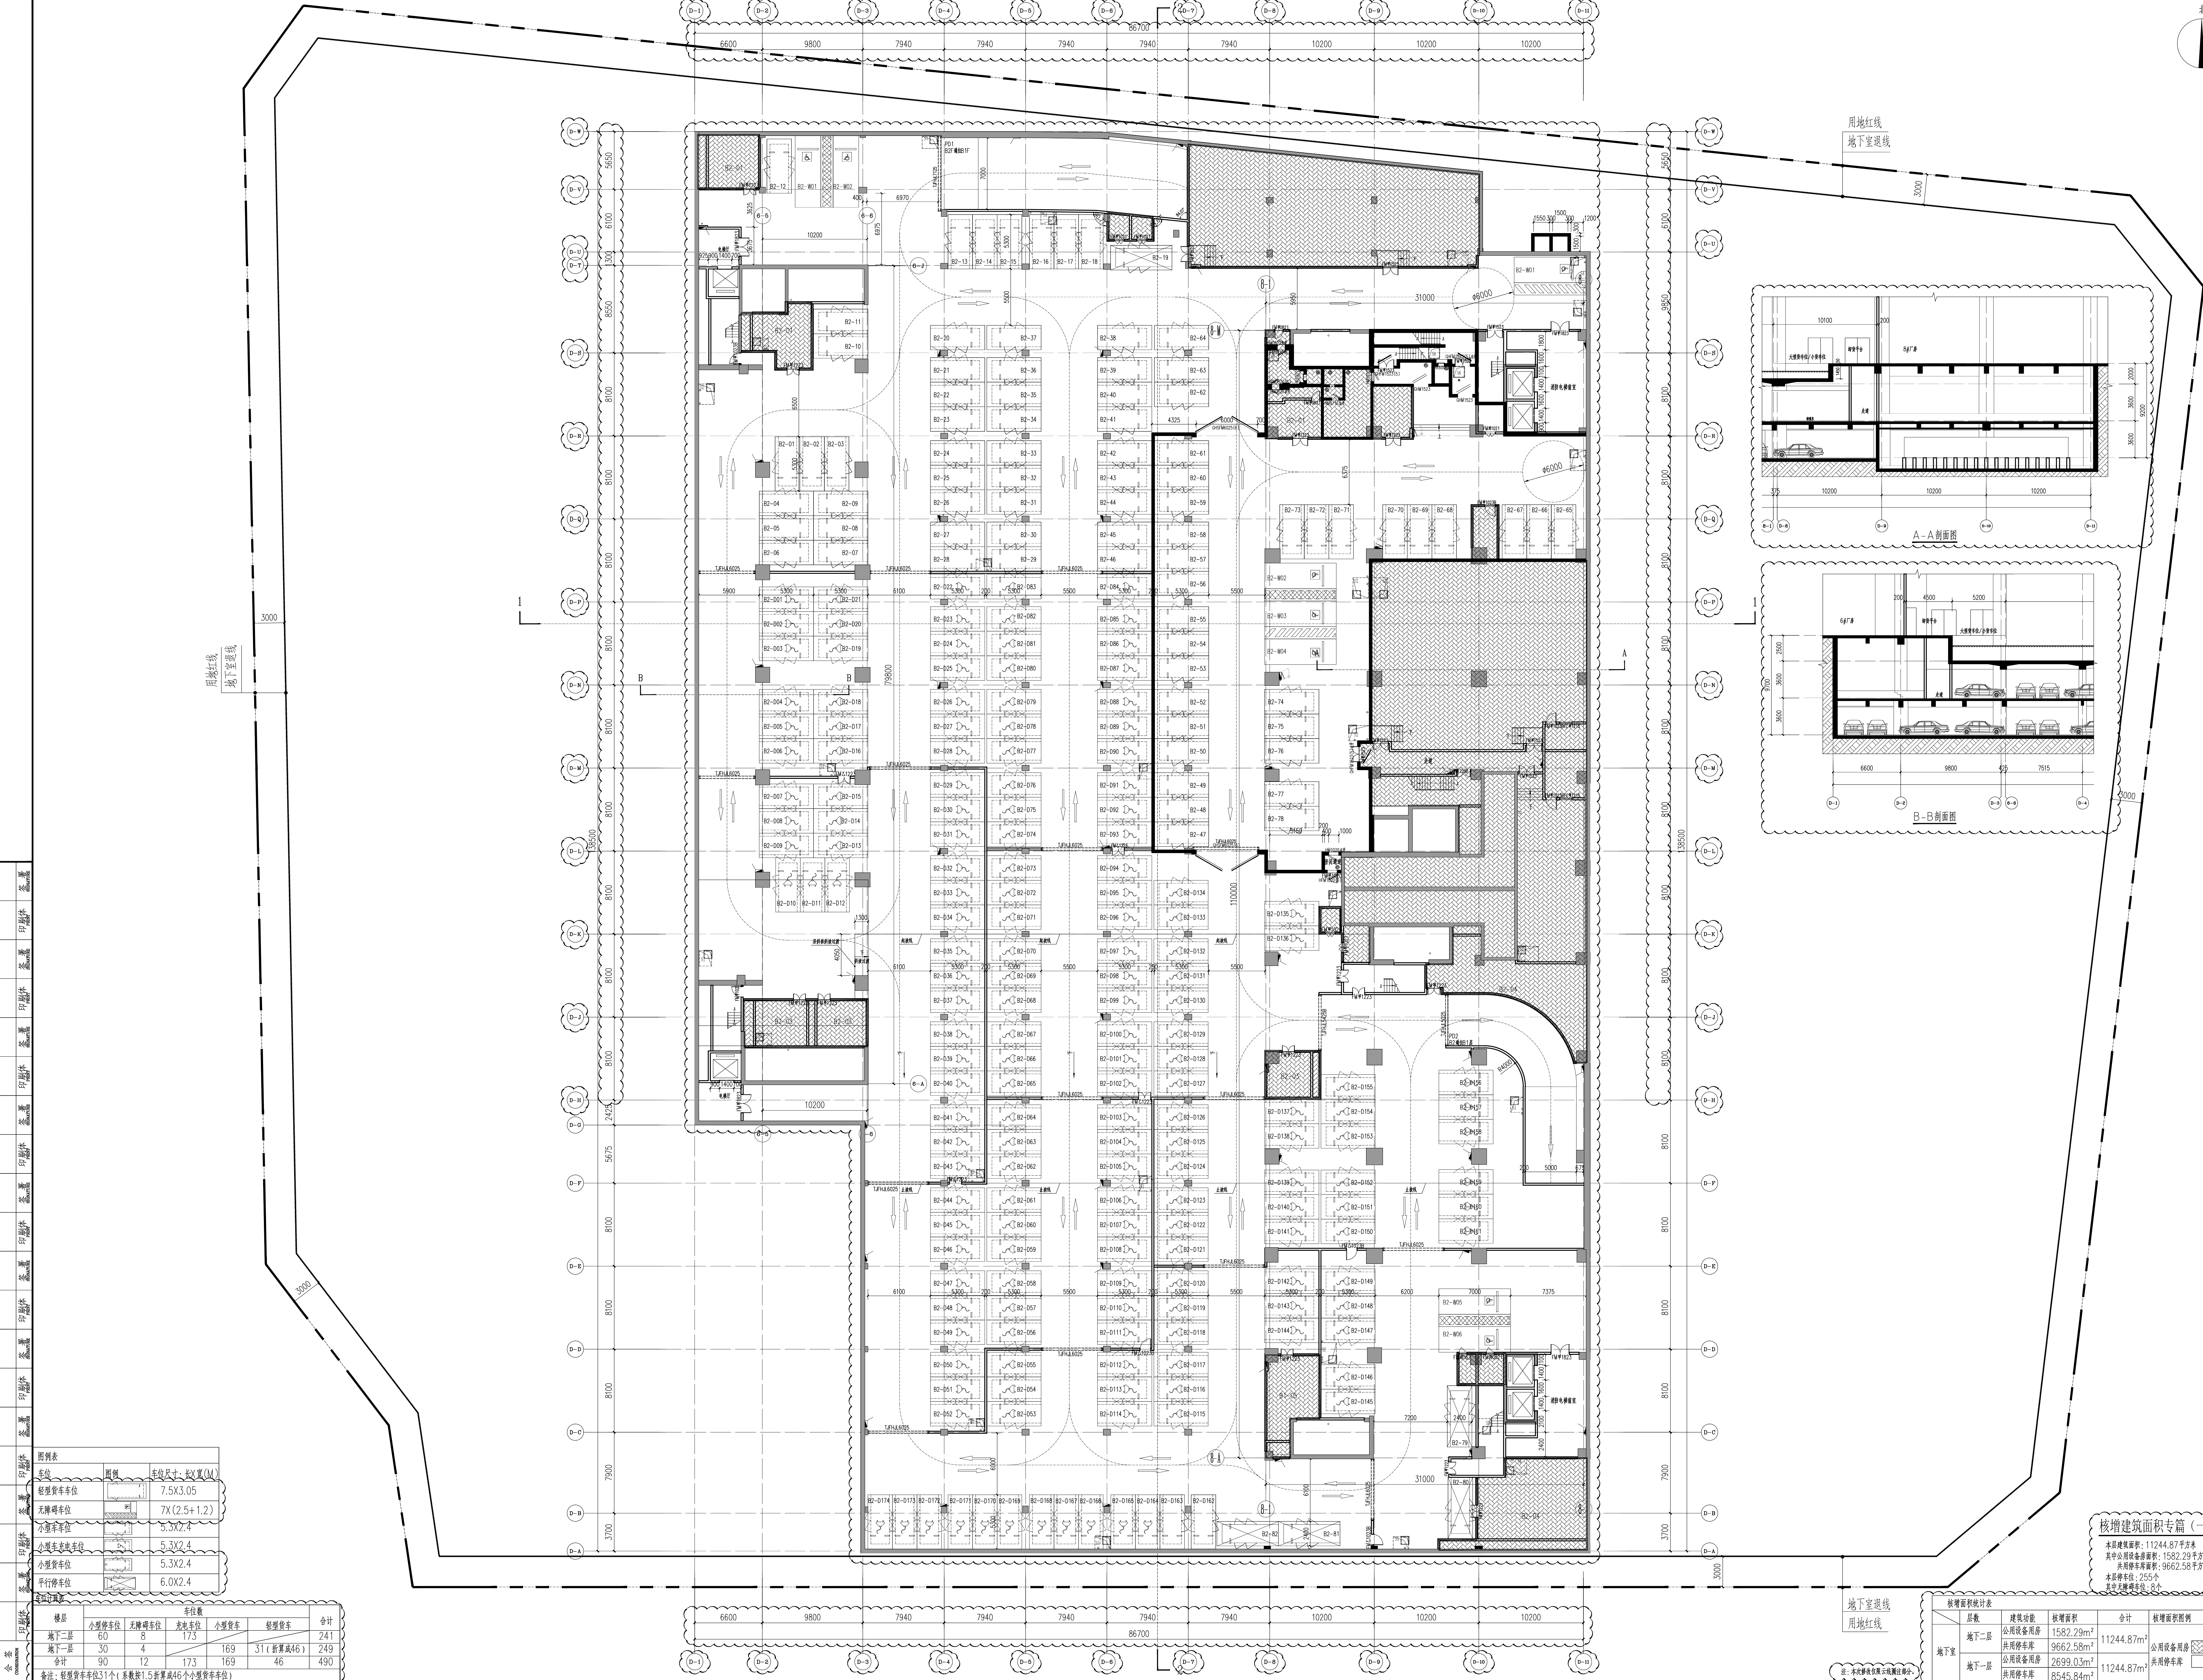

图例表		
车位	图例	车位尺寸、长×宽(M)
微型货车车位		7.5X3.05
无牌碍车位		7X (2.5+1.2)
小型车车位		5.3X2.4
小型车充电车位		5.3X2.4
小型货车车位		5.3X2.4
平行停车位		6.0X2.4

楼层	车位数		
	小型停车位	无牌碍车位	充电车位
地下二层	60	8	173
地下一层	30	4	
合计	90	12	173

备注：轻型货车车位31个(系数按1.5折算成46个小型货车车位)