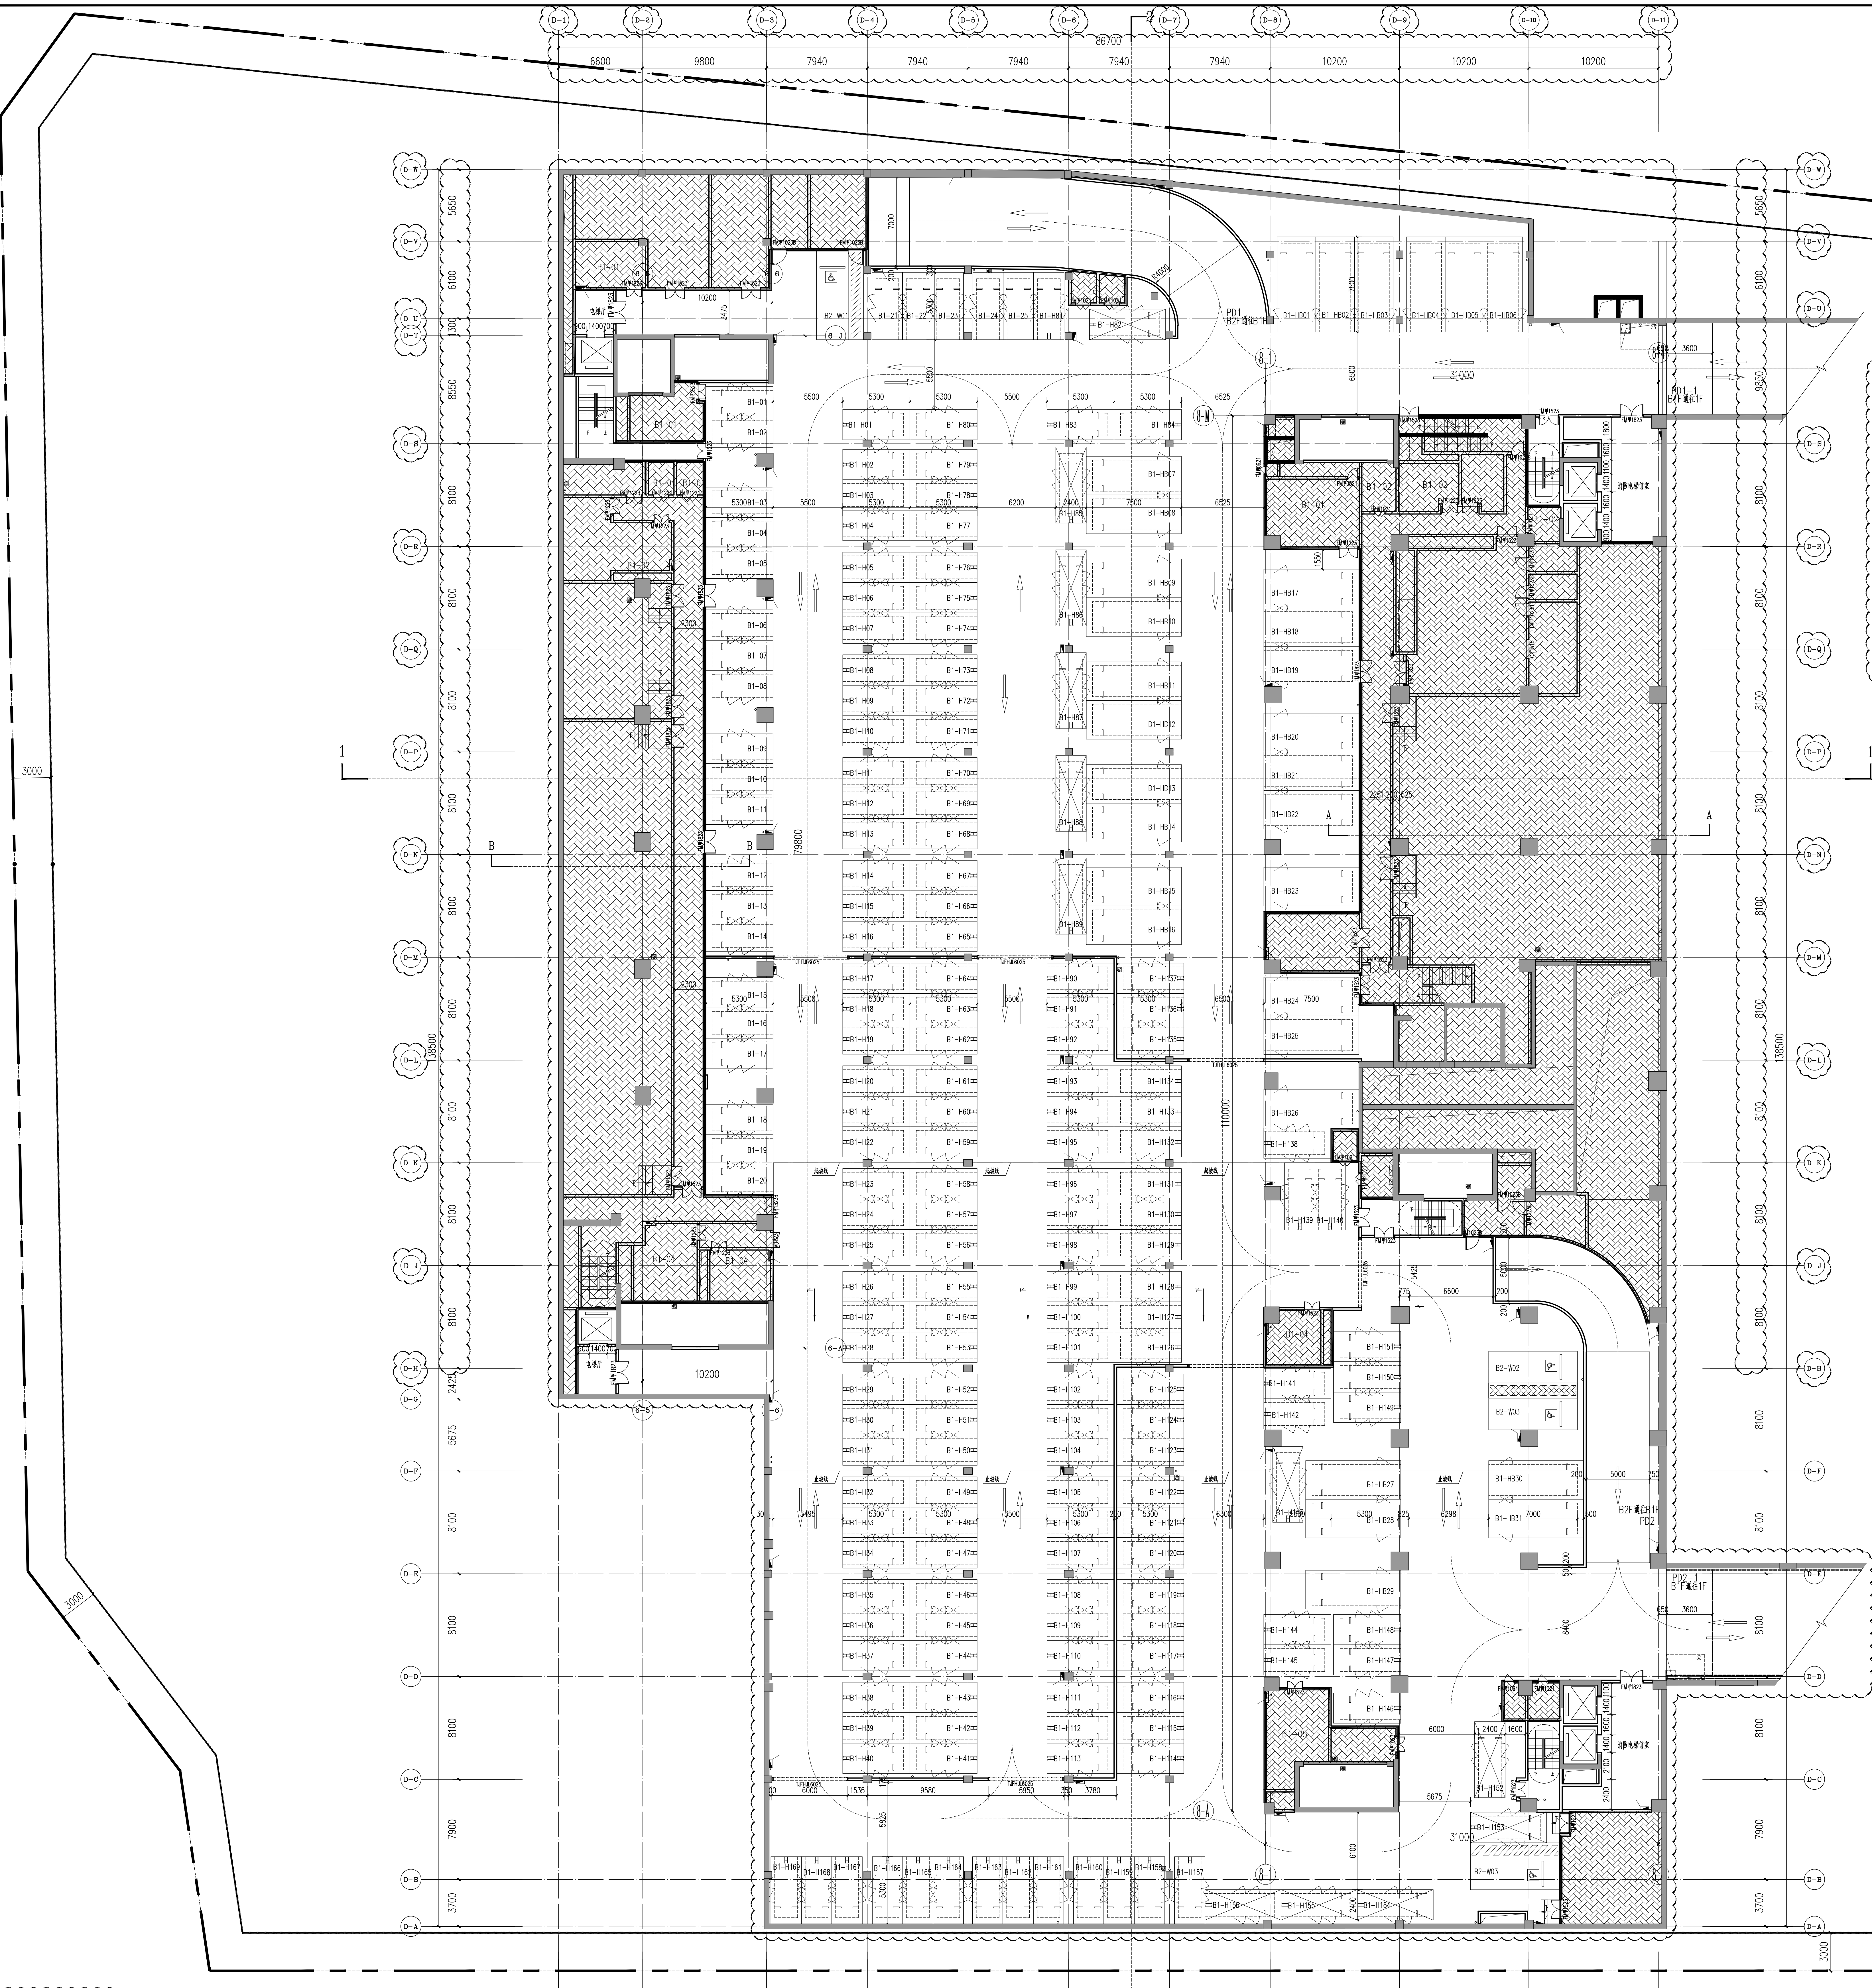

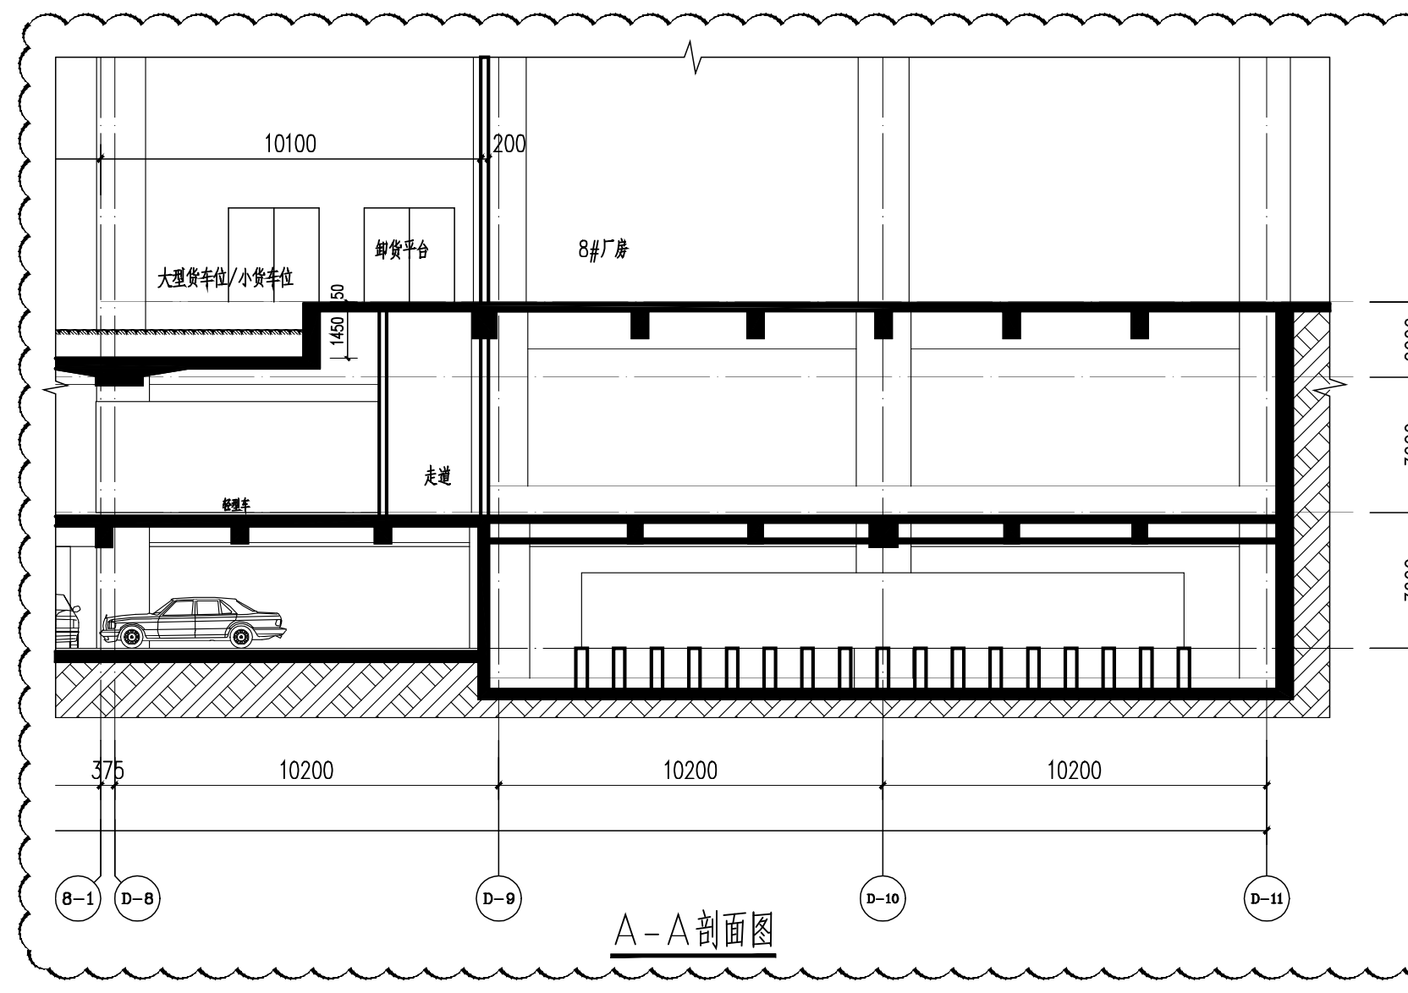

A-A剖面图

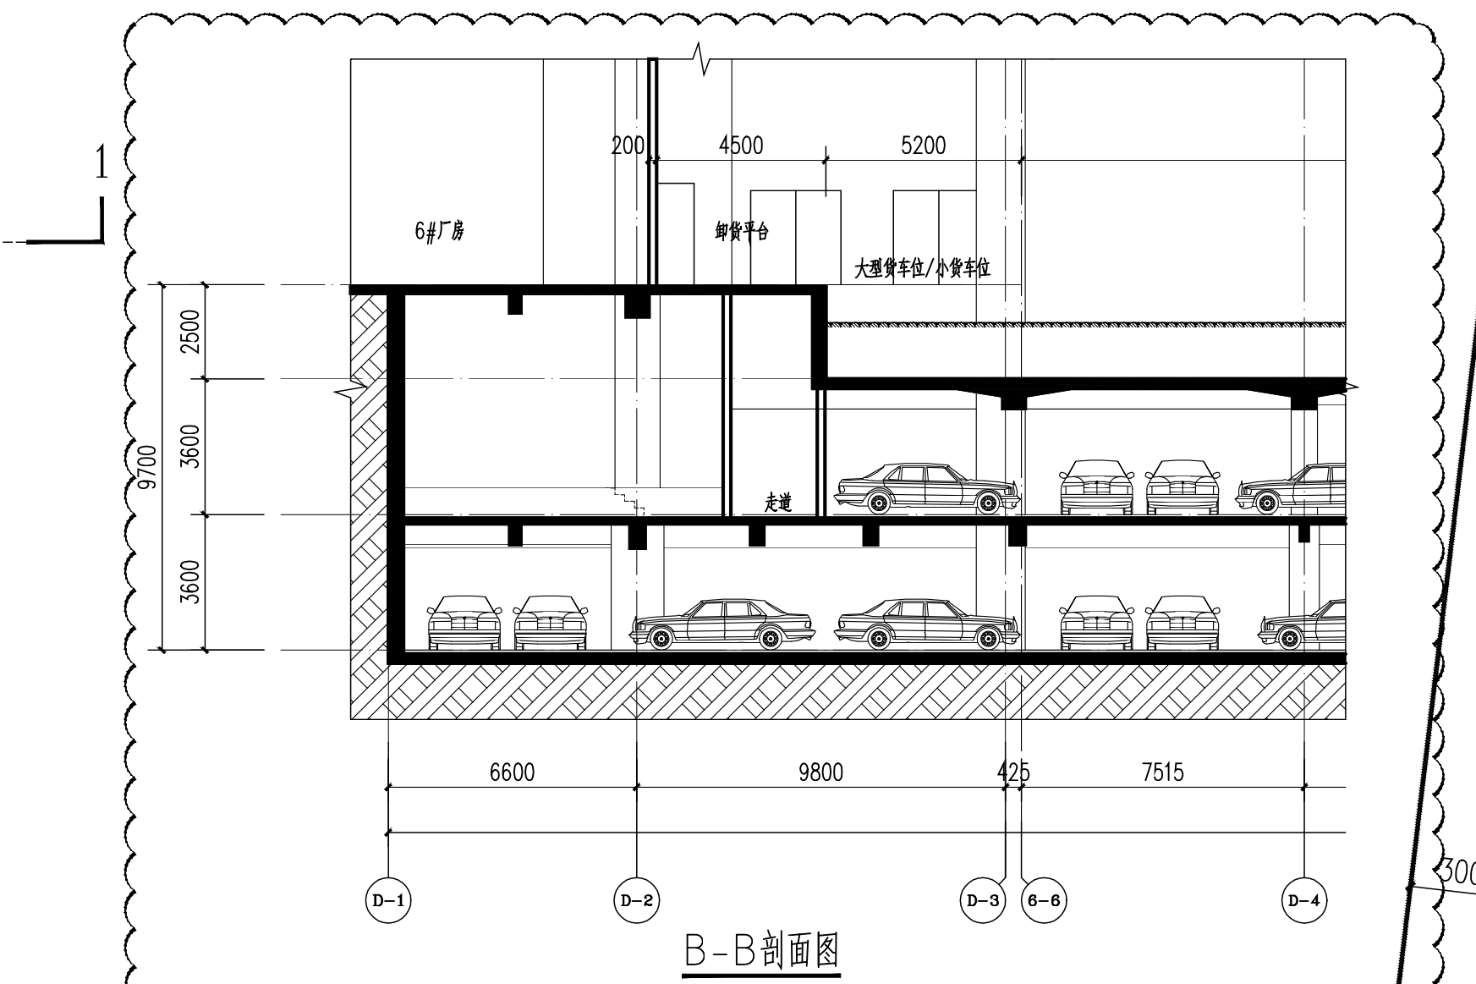

B-B剖面图

北

核增建筑面积专篇（二）1:200

本层建筑面积：11244.87平方米
其中公用设备房面积：2699.03平方米
共用停车库面积：8545.84平方米
本层停车位：247个
其中无障碍车位：4个

核增面积统计表

	层数	建筑功能	核增面积	合计	核增面积图例
地下室	地下二层	公用设备用房	1582.29m²	11244.87m²	公用设备用房 ▨ 共用停车库 ☐
		共用停车库	9662.58m²		
	地下一层	公用设备用房	2699.03m²	11244.87m²	
		共用停车库	8545.84m²		

注：本次修改仅限云线圈注部分。

图例表

车位	图例	车位尺寸：长X宽(M)
轻型货车车位		7.5X3.05
无障碍车位		7X(2.5+1.2)
小型车车位		5.3X2.4
小型车充电车位		5.3X2.4
小型货车位		5.3X2.4
平行停车位		6.0X2.4

车位计算表

楼层	车位数					合计
	小型停车位	无障碍车位	充电车位	小型货车	轻型货车	
地下二层	60	8	173			241
地下一层	30	4		169	31（折算成46）	249
合计	90	12	173	169	46	490

备注：轻型货车车位31个（系数按1.5折算成46个小型货车车位）

会签 COORDINATION	印刷体 PRINT	签署 SIGNATURE
建筑 ARCHI.		
结构 STRUCT.		
给排水 PLUMBING		
电气 ELEC.		
暖通 HVAC		
燃气 GAS		
装饰 DECOR.		
幕墙 CURT.		
园林 LANDSCAPE		
市政 MUNICIPAL		

深圳市建筑设计研究总院有限公司
SHENZHEN GENERAL INSTITUTE
OF ARCHITECTURAL DESIGN
AND RESEARCH CO.,LTD

不可按图纸(含CAD文件)量取尺寸。所有尺寸均须通过放样确定。未经同意不得使用、泄露、散布或复制本文件及其资料。

DO NOT SCALE FROM DRAWING(ENCLUDING CAD FILES). ALL DIMENSIONS MUST BE VERIFIED ON SITE. NO USE, DISCLOSURE, DISSEMINATION OR DUPLICATION OF ANY CONTENT IN THIS DOCUMENT IS ALLOWED WITHOUT PRIOR CONSENT.

版次 EDITION No.	修改日期 REVISON DATE	修改原因 REVISON REASON

修改记录 REVISON REMARK

加盖图章处 STAMP AREA

	印刷体 PRINT	签署 SIGNATURE
审定 APPROVED	梁立新	
审核 EXAMINED	梁立新	
项目负责 CAPTAIN	韦诺嘉	
专业负责 CHIEF ENGI.	韦诺嘉	
	唐志军	
校对 CHECKED	唐志军	
设计 DESIGNED	廖青	
方案设计 SCHEMATIC DESIGN		
制图 DRAWN		

建设单位 CLIENT	深圳市润宏房地产有限公司
建设地点 SITE	光明区凤凰街道
工程名称 PROJECT	明湖智谷产业园
子项-单体名称 SUBPROJECT-UNIT	6栋、7栋、8栋地下室
图名 TITLE	核增建筑面积专篇（二）

版次 EDITION No.	V2.0	日期 DATE	2023.11.20
图别 DRAWING TYPE	建施	图号 DRAWING No.	AH-Z02

合同号 CONTRACT No.	4002303
设计号 DESIGN No.	