


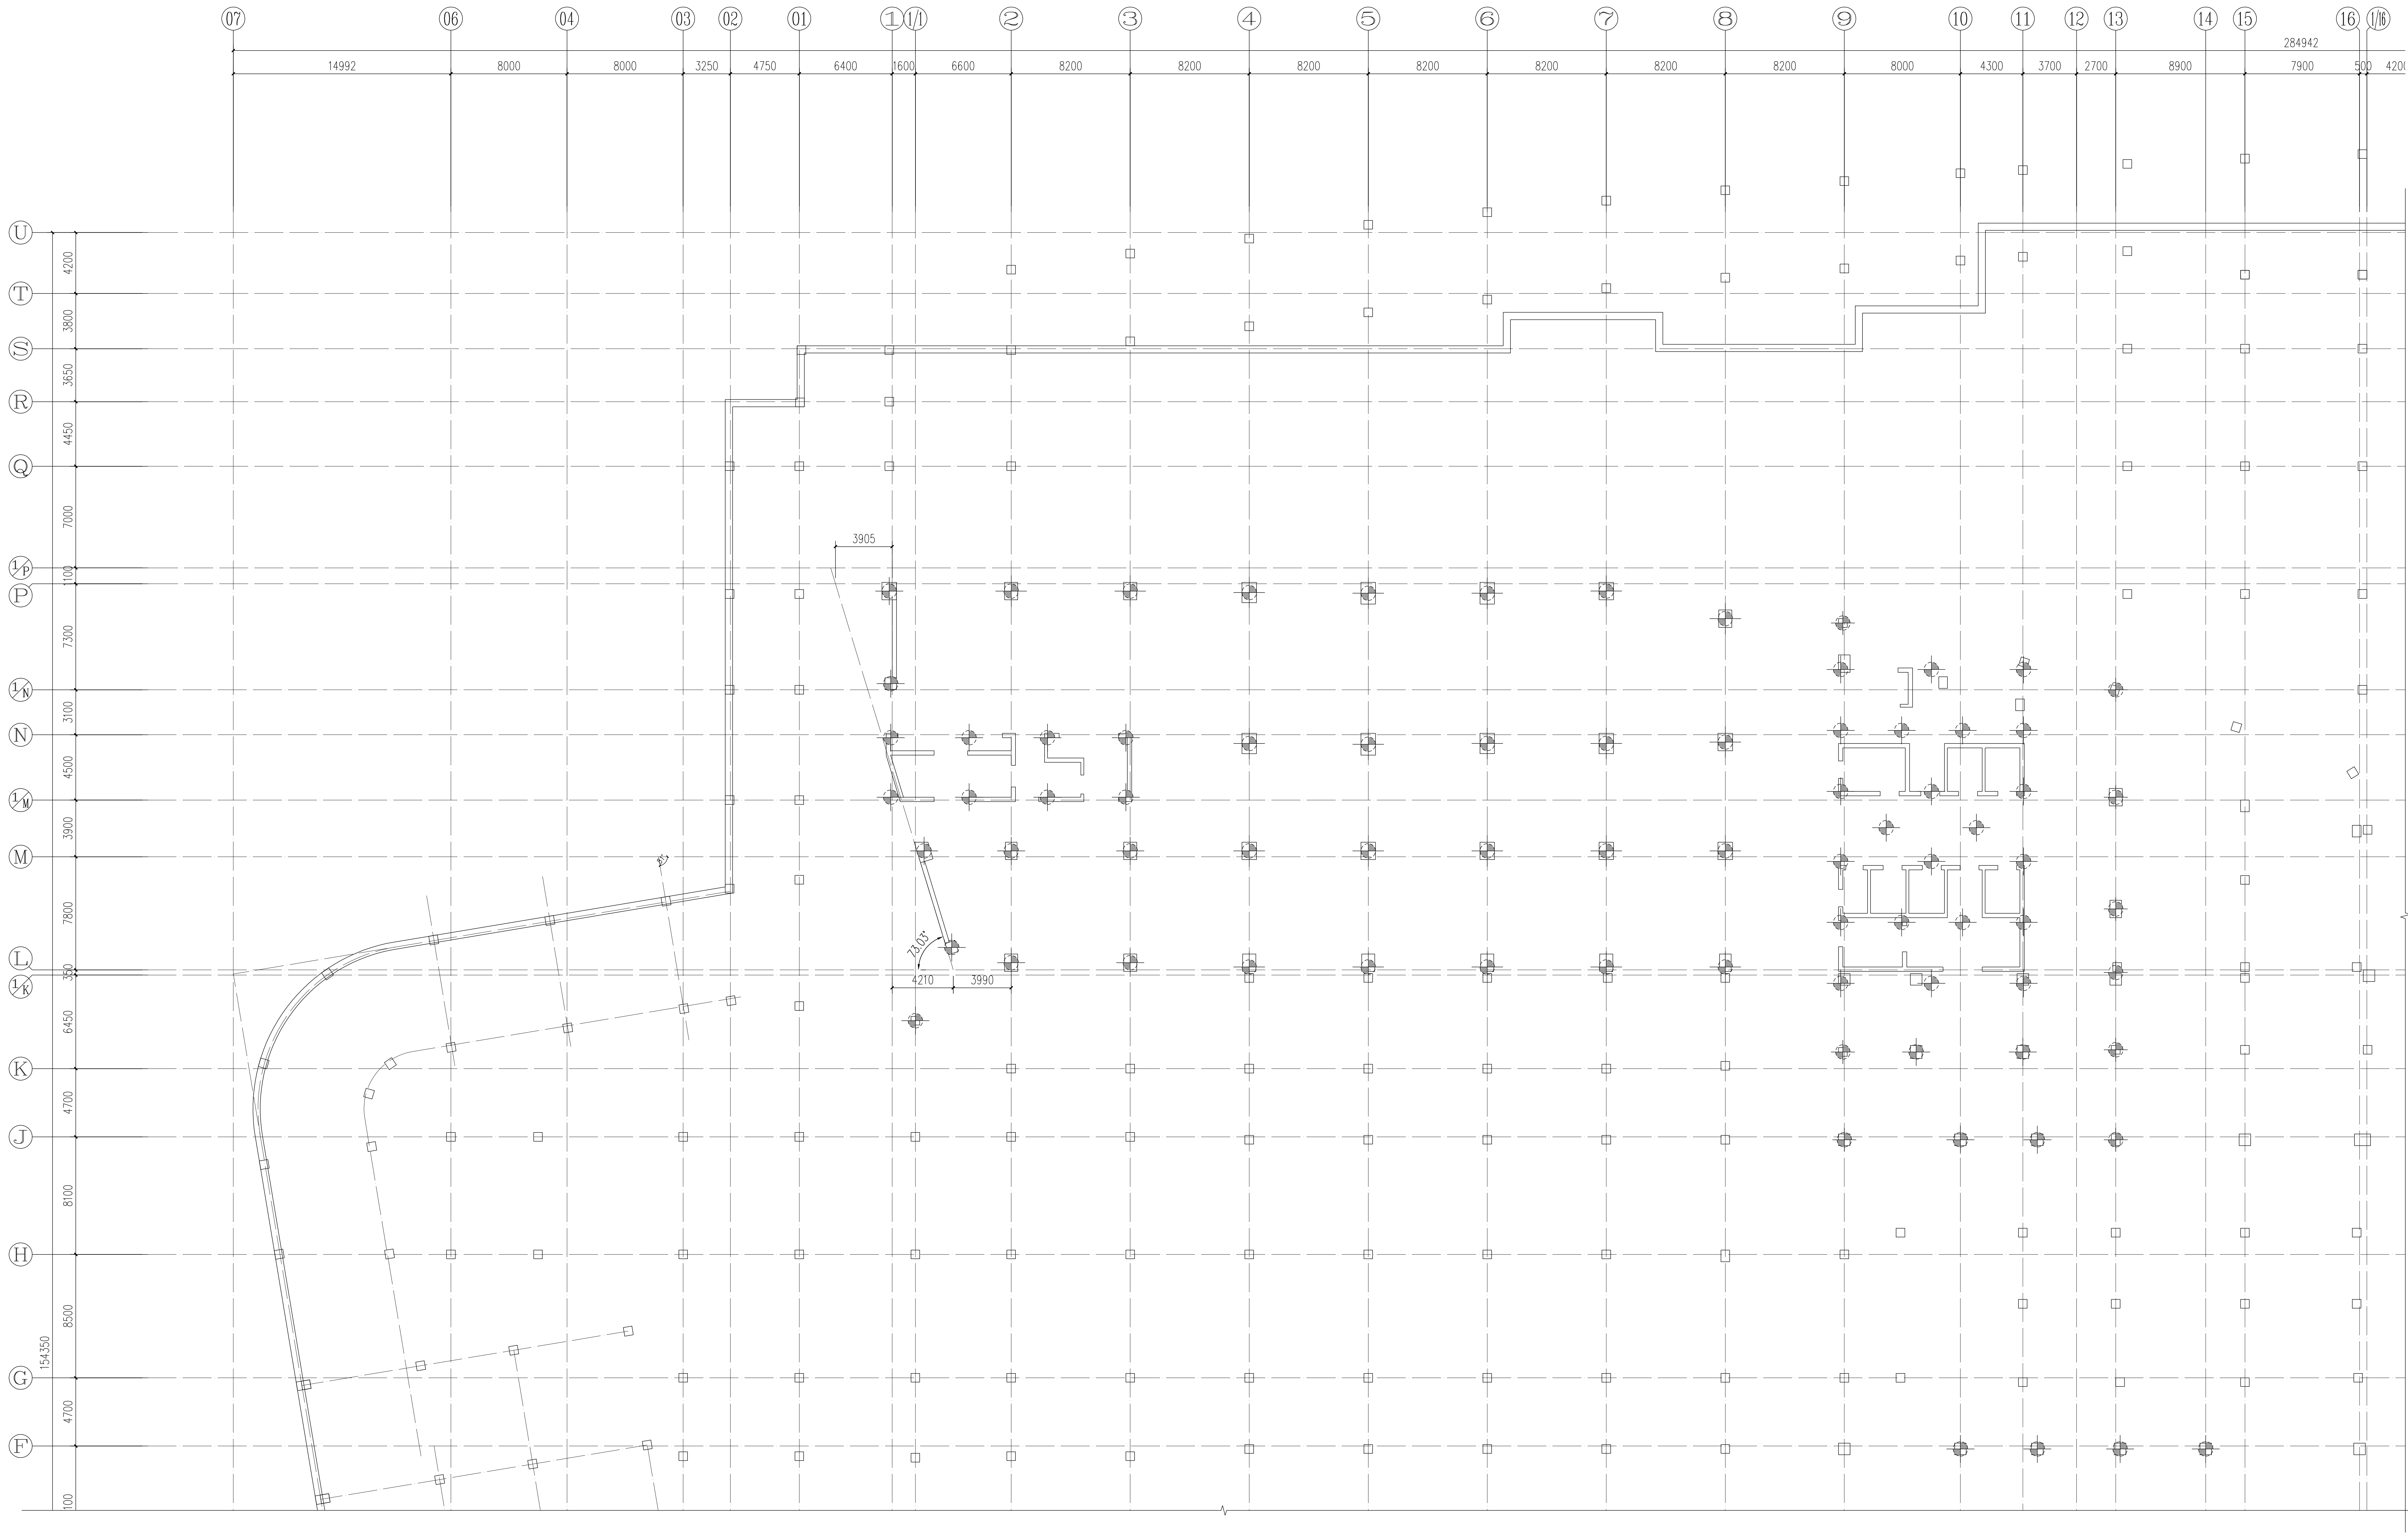

超前钻布置图(一)

说明:

- 图中  表示超前钻点位, 总数为315个。
- 超前钻深度需达到桩底标高以下3倍桩径且不小于5米的稳定岩层。

C			
B			
A			
FIRST ISSUE			
版次 ISSUE NO.	编 号 REVISION NO.	发行日期 ISSUE DATE	
注册章 REGISTRATION STAMP			
发图章 ISSUING STAMP			
→(图上标注位置仅供参考)			
项目负责人 PROJECT MANAGER	胡清波	胡清波	
项目技术负责人 Project Technical Director	李 玲	李 玲	
审 核 CHECKED BY	谭光宇	谭光宇	
校 核 CORROBORATED BY	胡耀华	胡耀华	
设 计 DESIGNED BY	李 娜	李娜	
专业负责人 PROFESSIONAL CHECKER	李 娜	李娜	
计 算 CALCULATED BY	戴建永	戴建永	
制 图 DRAWN BY	戴建永	戴建永	
设计单位: CMIE			
深圳市光明区建设工程			
项目名称: PROJECT NAME			
光明区人民医院门诊工程			
工程名称: SUB-PROJECT NAME			
地下室			
图样名称: DRAWING TITLE			
超前钻布置图(一)			
图样编号 DRAWING NO.	49301(E)	图 纸 REL. NO.	—
图 号 DRAWING NO.	49301(E)SC-1-C-	图 号 DRAWING NO.	—
专 业 SPECIALTY	结 构	专 业 SPECIALTY	—
结 构	CS—	结 构	—
比 例 SCALE	1:150	日 期 DATE	2023.08.17