


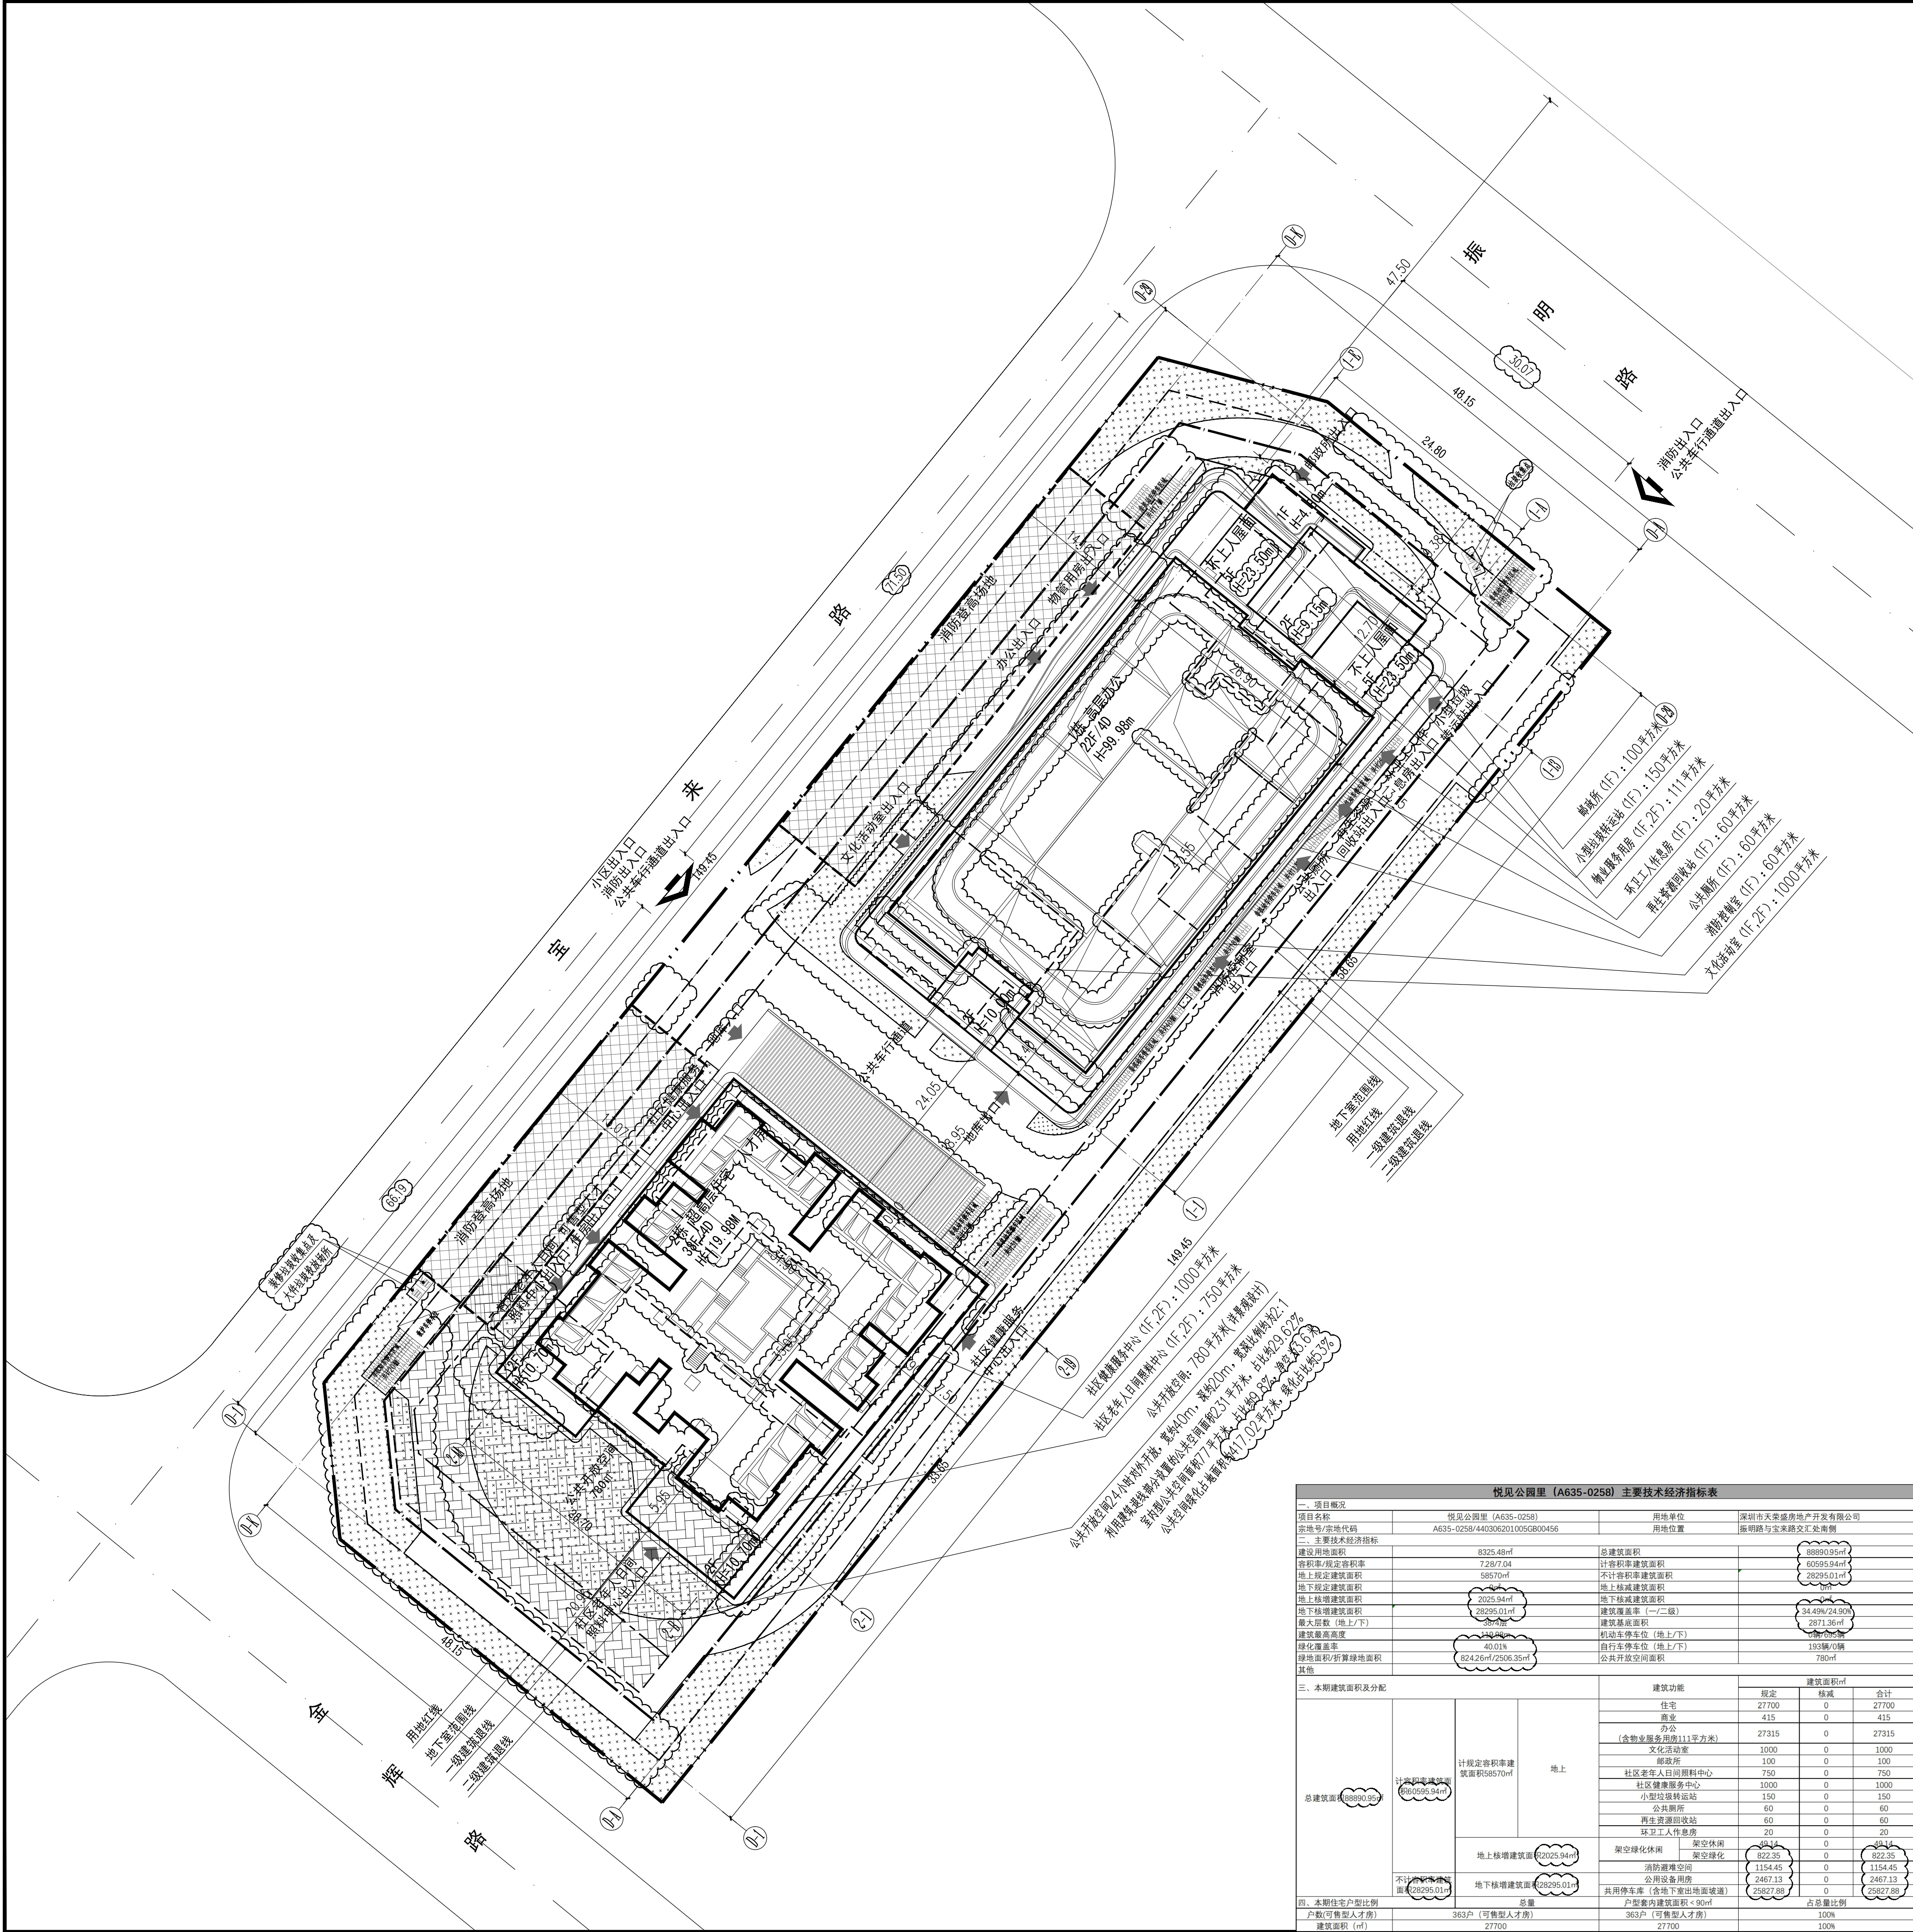

图例

	用地红线	$X=$ $Y=$	坐标
	一级建筑退线	5.00 绝对标高 (±0.00)	绝对标高 相对标高
	二级建筑退线	1.00% 40.00	坡度 坡长
	地下室轮廓线	5.00	道路标高
	消防车道线	1.5%	道路断面
	公共行通道	10.00	场地标高
	小区主出入口		排水方向
	建筑出入口		场地坡度
	公交车出入口		消防登高场地
	绿化		公共空间

总平面图 1:350


说明:

- 设计依据:
 - 建设单位确认的建筑设计方案。
 - 建设单位的相关要求、说明、及所提供的用地红线图、坐标、本工程建设场地的地质勘察报告、红线内及相邻道路高程测量报告等相关资料。
 - 现行国家有关设计规范、规定、通则以及本地区有关的建筑设计规范、规定。
- 图中坐标和标高均与用地红线坐标系统和地形图标高系统一致。
- 建筑物的定位坐标为建筑物的轴线交叉点坐标，道路为中心线交叉点坐标。
- 图中尺寸、坐标、标高、坡长均以米为单位，坡度以百分数计，详图以毫米为单位。
- 图中标注的尺寸均为建筑物外墙与建筑物外墙、用地红线、道路之间的距离。
- 本工程采用2000国家大地坐标，1985国家高程系统。
- 图中所示环境仅为规划示意，具体设计详景观专业设计图纸。
- 图中F表示建筑物地上层数，D表示地下层数，H表示建筑高度。
- 消防车道线仅表示消防车行驶路线，道路、管道、暗沟、管沟顶盖等荷载均需满足消防车通行。消防车道与建筑之间不可设置妨碍消防车操作的树木、架空管线等障碍物。
- 未有特别说明的均以相关规范为准。

注：本次修改仅限云线圈注处

- 本图纸的著作权及其他相关权益属深圳市东大国际工程设计有限公司所有，图中所专有的技术应予以保密，未经本公司书面许可，不得复制或向第三方提供。
- 本图未加盖本公司出图专用章无效。
- 本图未经建设管理部门审批无效。

悦见公园 (A635-0258)

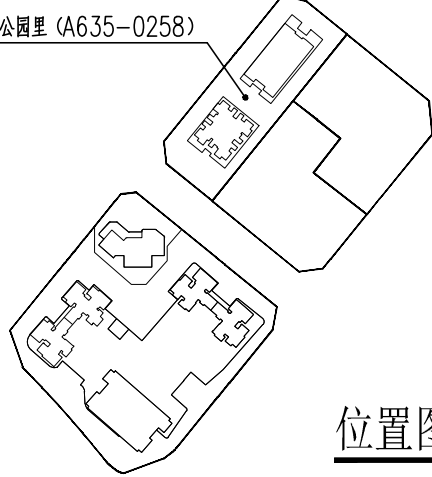

位置图

R2		
R1		
R0		

序号REV 修订说明 Description 日期 Date

修订 REVISIONS

出图签章

执业签章



深圳市东大国际工程设计有限公司
SHENZHEN TUNDA INTERNATIONAL ENGINEERING DESIGN CO., LTD

方 案		
专业负责人	丁 花	丁花
设 计	陈 华	陈华
校 对	丁 花	丁花
审 核	袁 峰	袁峰
项目负责人	袁 峰	袁峰
审 定	满 钢	满钢

会 签 栏

结 构	翁梓源	翁梓源
给 排 水	刘 雯	刘雯
电 气	陈利富	陈利富
暖 通	许 标	许标
智 能		

建设单位
深圳市天荣盛房地产开发有限公司

项目名称
悦见公园里 (A635-0258)

子项名称
总图

图 名
总平面图

项目编号	210803	专 业	建 筑
设计阶段	施工图	图纸编号	JS-Z-01
版 号	1	出图日期	2023.02