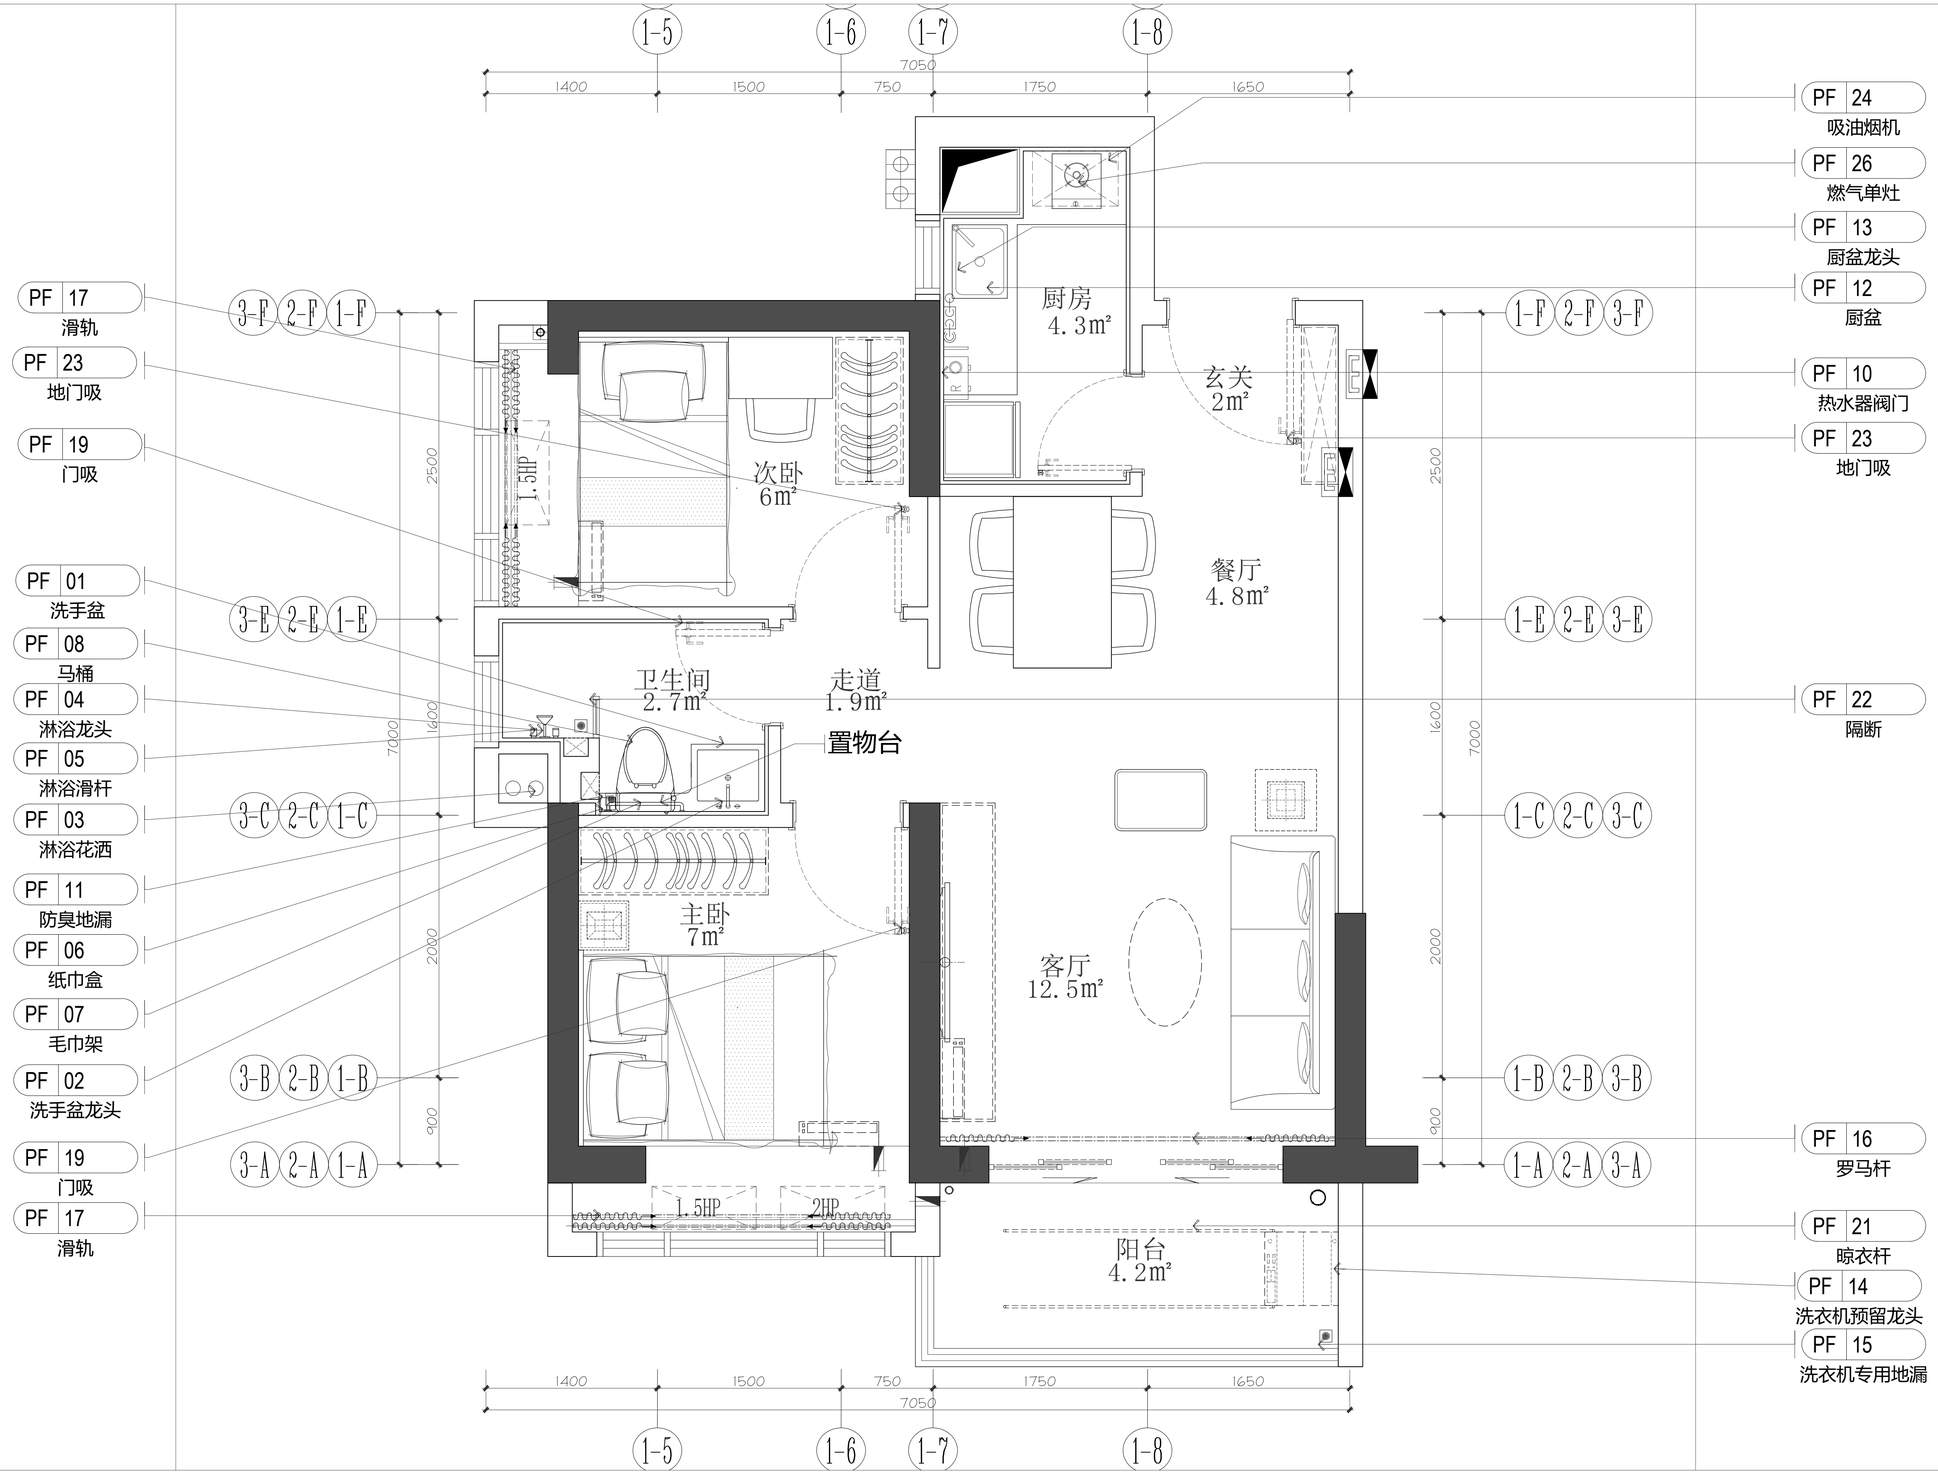

FF 65户型平面布置图(10地块) PLAN

SC. 1:30(A2)

深圳市明润建筑设计有限公司 SHENZHEN MINGRUN ARCHITECTURAL DESIGN CO.,LTD	此图系深圳市明润建筑设计有限公司设计,任何人或单位未经书面允许不得将图纸任何部分翻印.切勿以比例量度此图,一切依图内数字所示为准.承建人必须在现场核对图内所示数字之准确性,如发现任何矛盾处,应立即通知建筑师或设计师.	会签 CONTER-SIGNATURE	建设单位 CLIENT 深圳市光明人才安居有限公司	审核 CHECKED	绘图 DREWN	图名 TITLE 65户型平面布置图	图号 DRAWN NO. 10-65-01 / 序号 PAGE NO. 14
			工程项目 PROJECT 嘉禧苑项目(10地块)	审定 EXAMINED	设计 DESIGN		工程号 PROJ。NO。 / 版次 REVISION
				总负责 APPROVED	校核 CHECKED		比例 SCALE A2/AS / 日期 DATE 2022.04