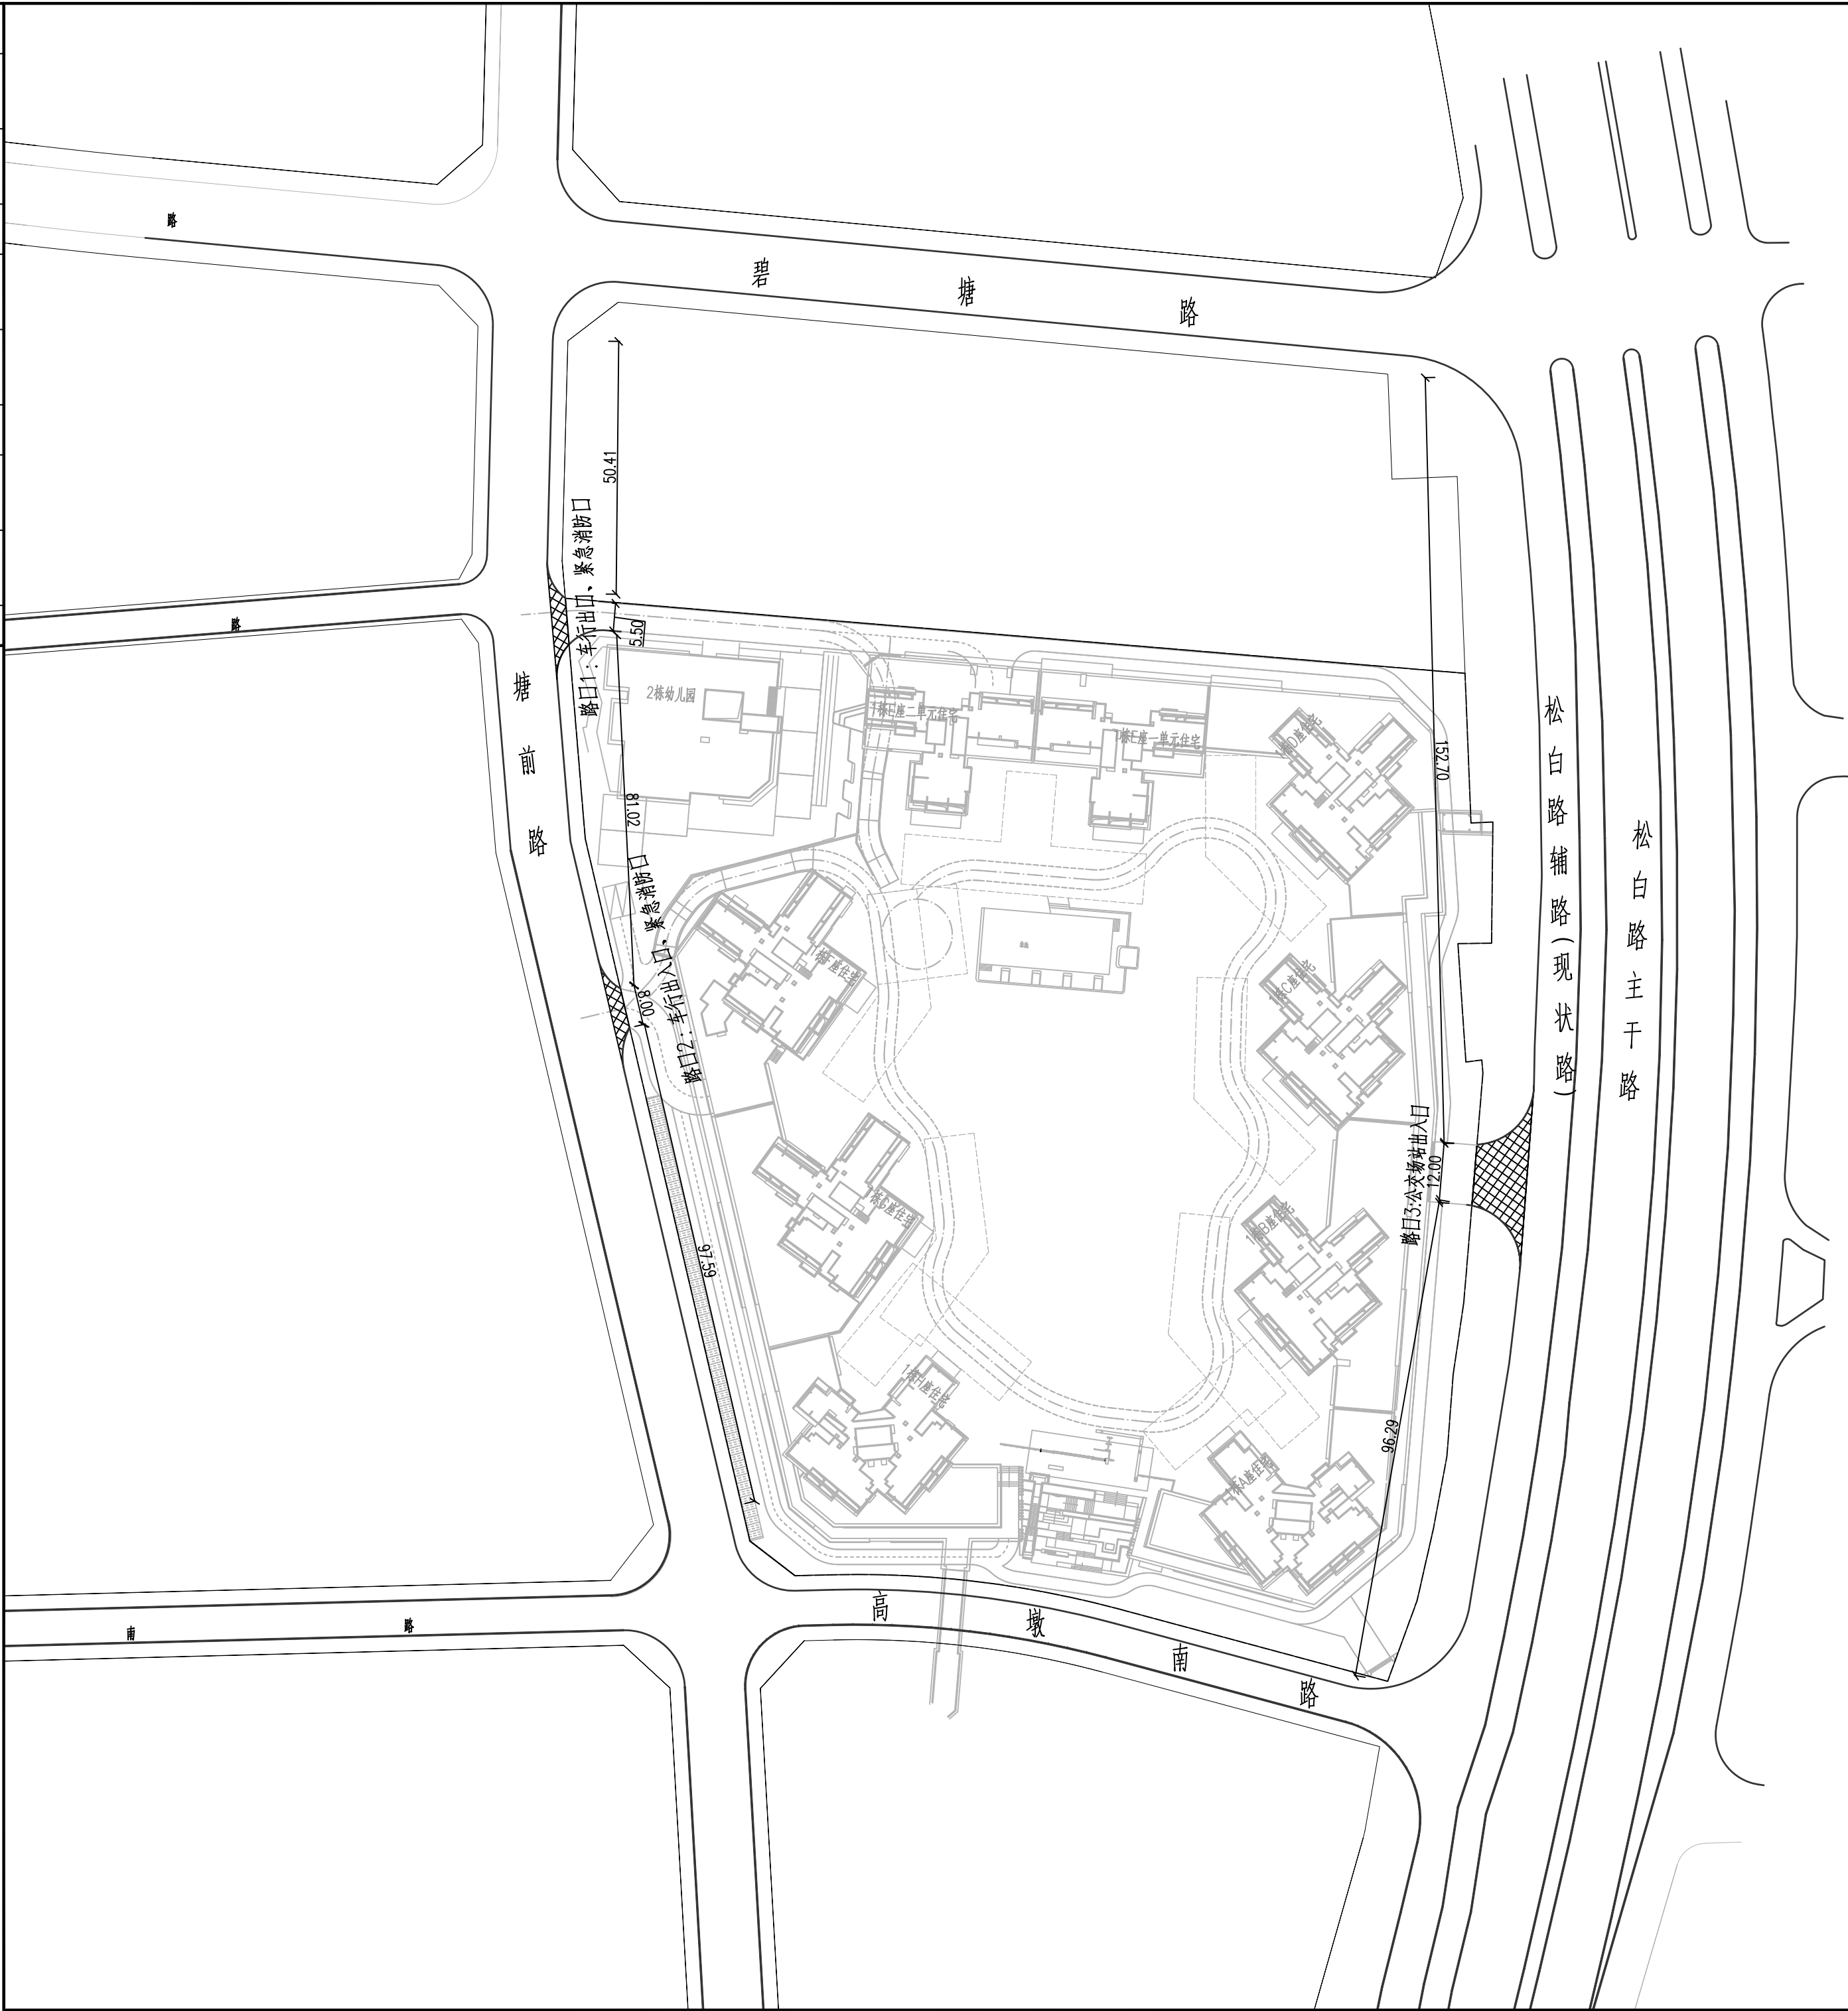


[illegible]

路口属性	
路口	1
所在道路	塘前路
道路用途,	车行出口、紧急消防口
路口宽度 (m)	5.50m
交通组织形式	右出
路口属性	
路口	2
所在道路	塘前路
道路用途,	车行出入口、紧急消防口
路口宽度 (m)	8.0m
交通组织形式	右进右出
路口属性	
路口	3
所在道路	松白路辅路
道路用途,	公交场站出入口
路口宽度 (m)	12.0m
交通组织形式	右进右出

 中国市政工程东北设计研究总院有限公司				工程名称		松茂御城雅苑二期永久路口设计			
				子项名称					
审 定	朱 强	校 核	王 浩	开 设 路 口 总 平 面 图					
审 核		设 计							
项目负责人	刘 其	制 图	刘 其	阶 段	施工图	专 业	道 路	比 例	
专业负责人		日 期	2013. 11	图 号	DL-04			版 次	A