






| 会<br>签 | 建筑 | 结构 | 给排水 | 电气 | 暖通 | 燃气 | 装饰 | 幕墙 | 园林    |       | 市政 |
|--------|----|----|-----|----|----|----|----|----|-------|-------|----|
|        |    |    |     |    |    |    |    |    | ARCH. | ARCH. |    |
| 审核     | 审核 | 审核 | 审核  | 审核 | 审核 | 审核 | 审核 | 审核 | 审核    | 审核    | 审核 |
| 签字     | 签字 | 签字 | 签字  | 签字 | 签字 | 签字 | 签字 | 签字 | 签字    | 签字    | 签字 |
| 日期     | 日期 | 日期 | 日期  | 日期 | 日期 | 日期 | 日期 | 日期 | 日期    | 日期    | 日期 |

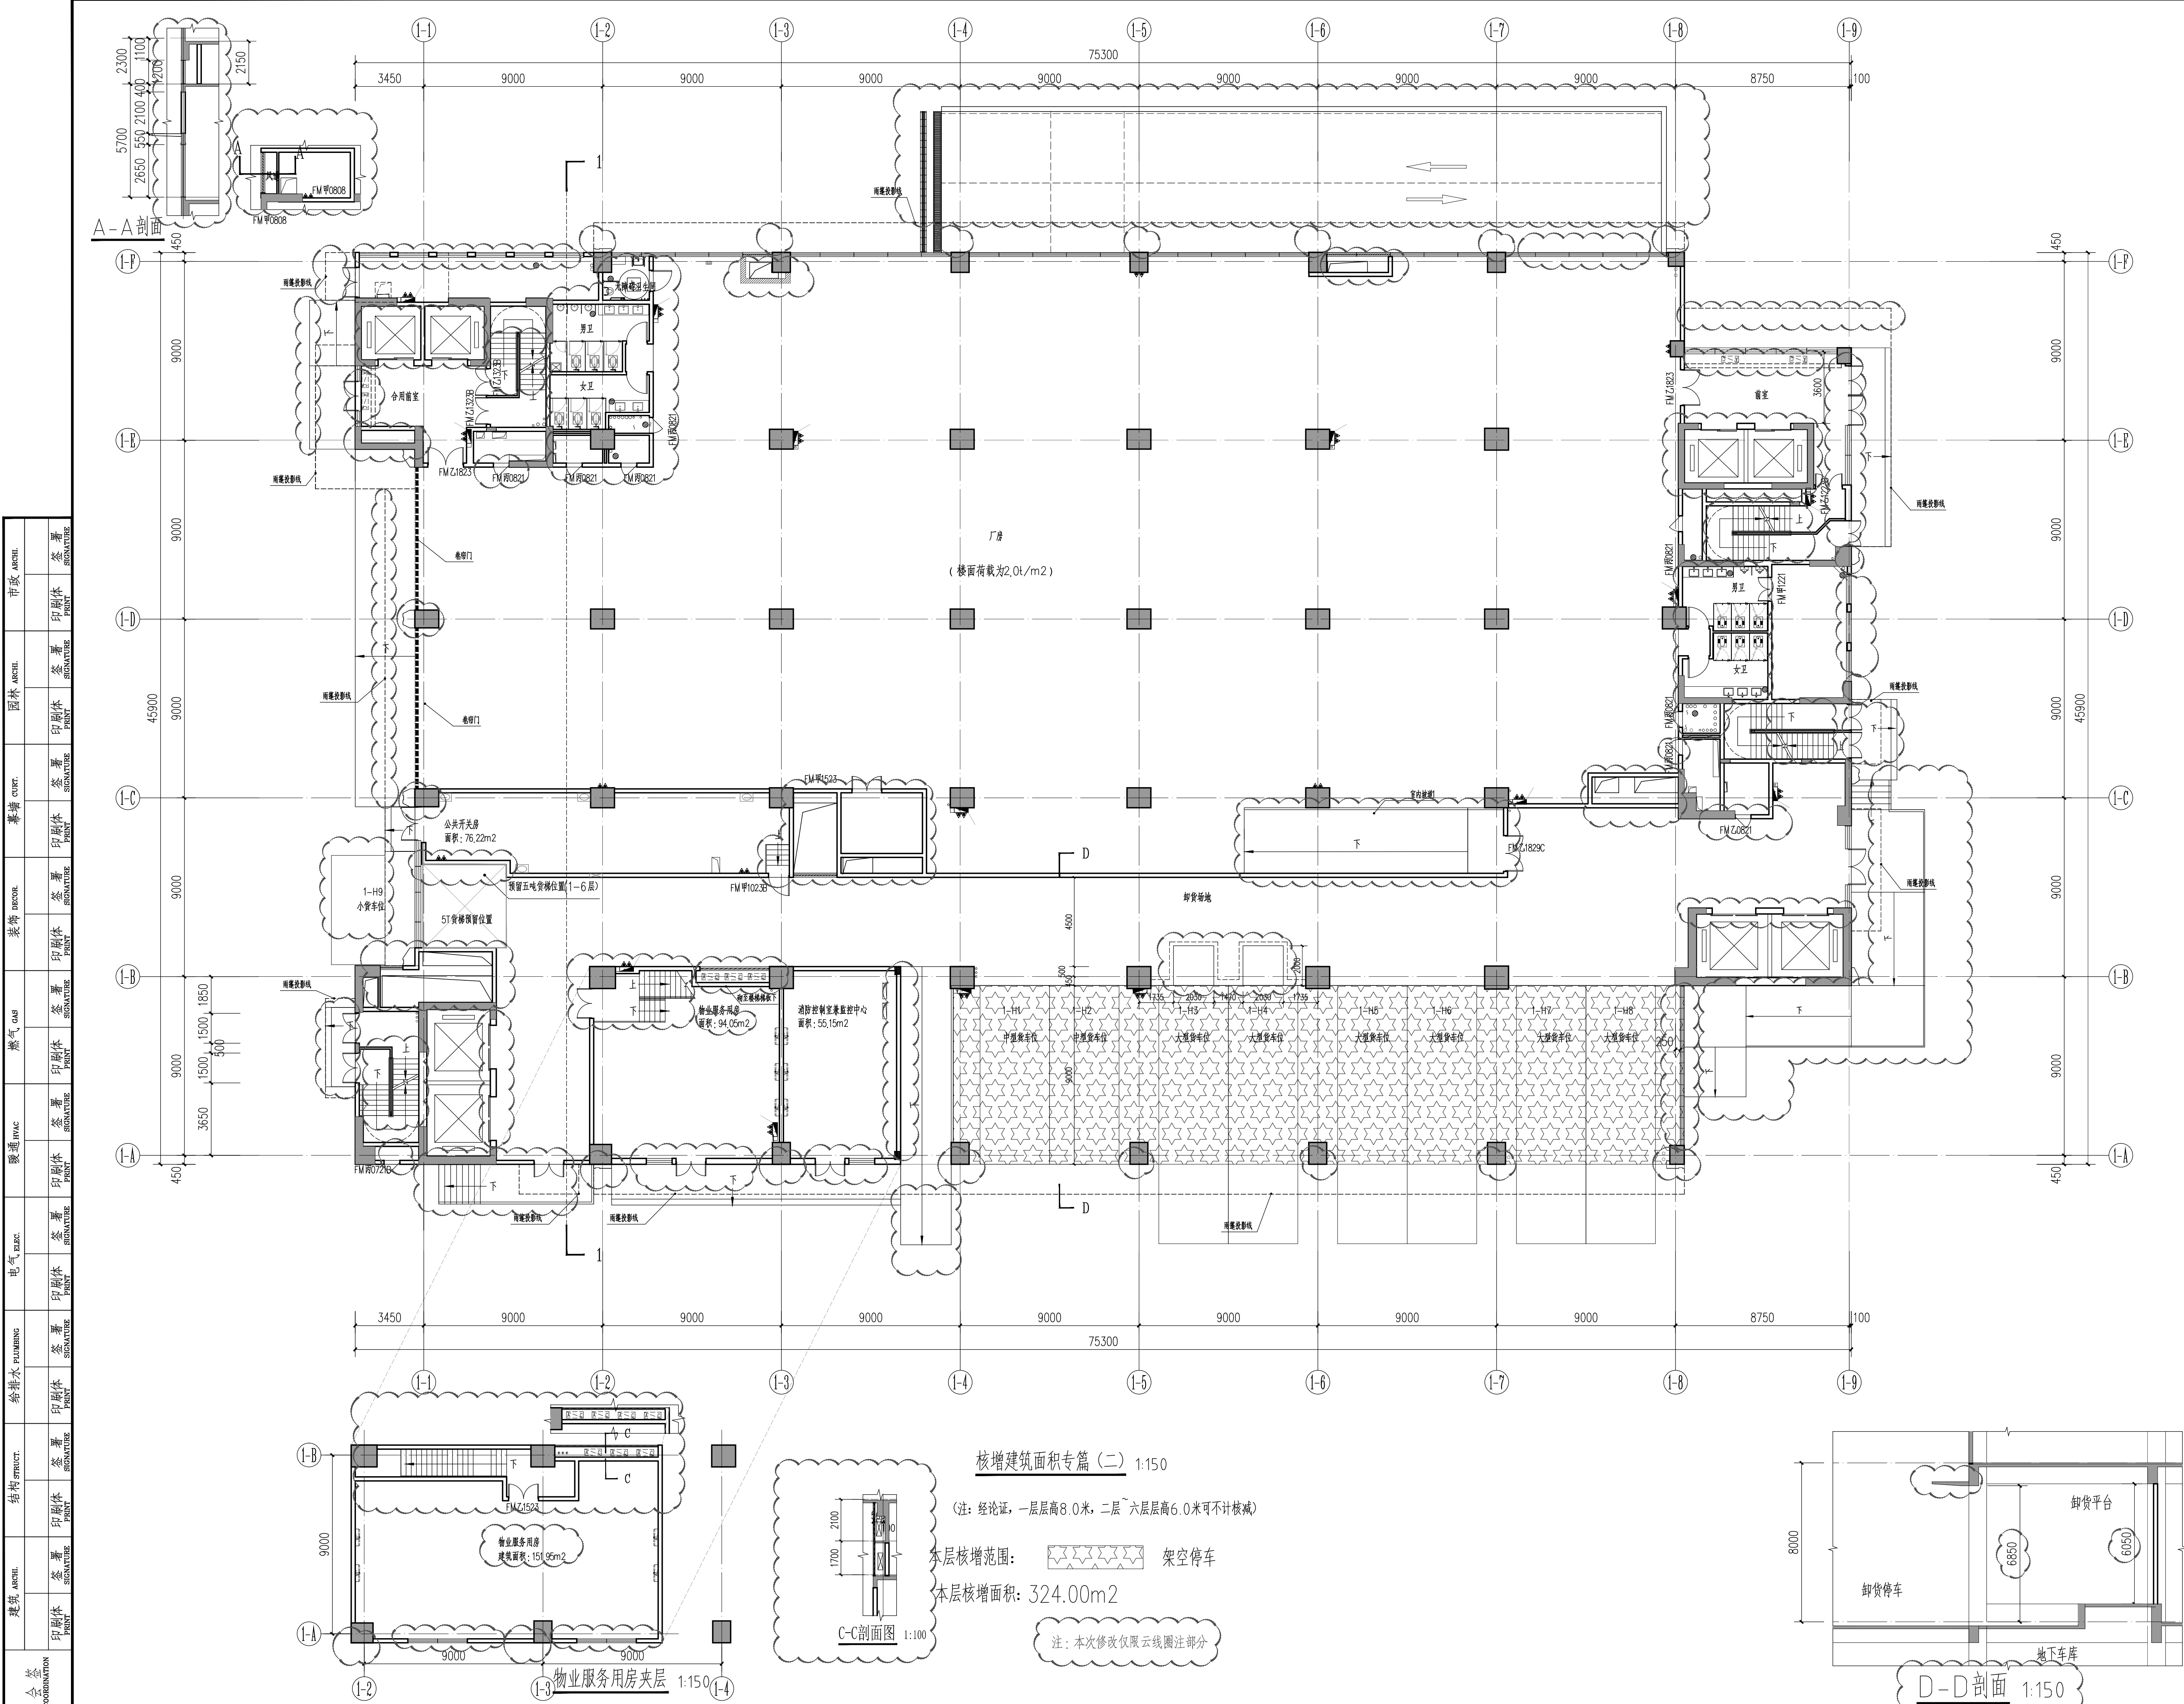



| 会 签<br>COORDINATION | 建筑 ARCH.     |                 | 结构 STRUCT.   |                 | 给排水 PLUMBING |                 | 电气, ELEC.    |                 | 暖通 HVAC      |                 | 燃气 GAS       |                 | 装饰 DECOR.    |                 | 幕墙 CURT.     |                 | 园林 ARCH.     |                 | 市政 ARCH.     |                 |
|---------------------|--------------|-----------------|--------------|-----------------|--------------|-----------------|--------------|-----------------|--------------|-----------------|--------------|-----------------|--------------|-----------------|--------------|-----------------|--------------|-----------------|--------------|-----------------|
|                     | 印刷体<br>PRINT | 签署<br>SIGNATURE | 印刷体<br>PRINT | 签署<br>SIGNATURE | 印刷体<br>PRINT | 签署<br>SIGNATURE | 印刷体<br>PRINT | 签署<br>SIGNATURE | 印刷体<br>PRINT | 签署<br>SIGNATURE | 印刷体<br>PRINT | 签署<br>SIGNATURE | 印刷体<br>PRINT | 签署<br>SIGNATURE | 印刷体<br>PRINT | 签署<br>SIGNATURE | 印刷体<br>PRINT | 签署<br>SIGNATURE | 印刷体<br>PRINT | 签署<br>SIGNATURE |

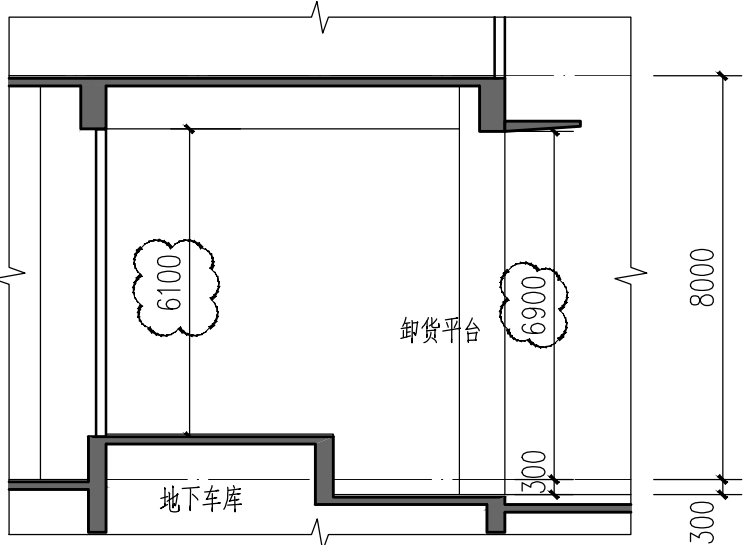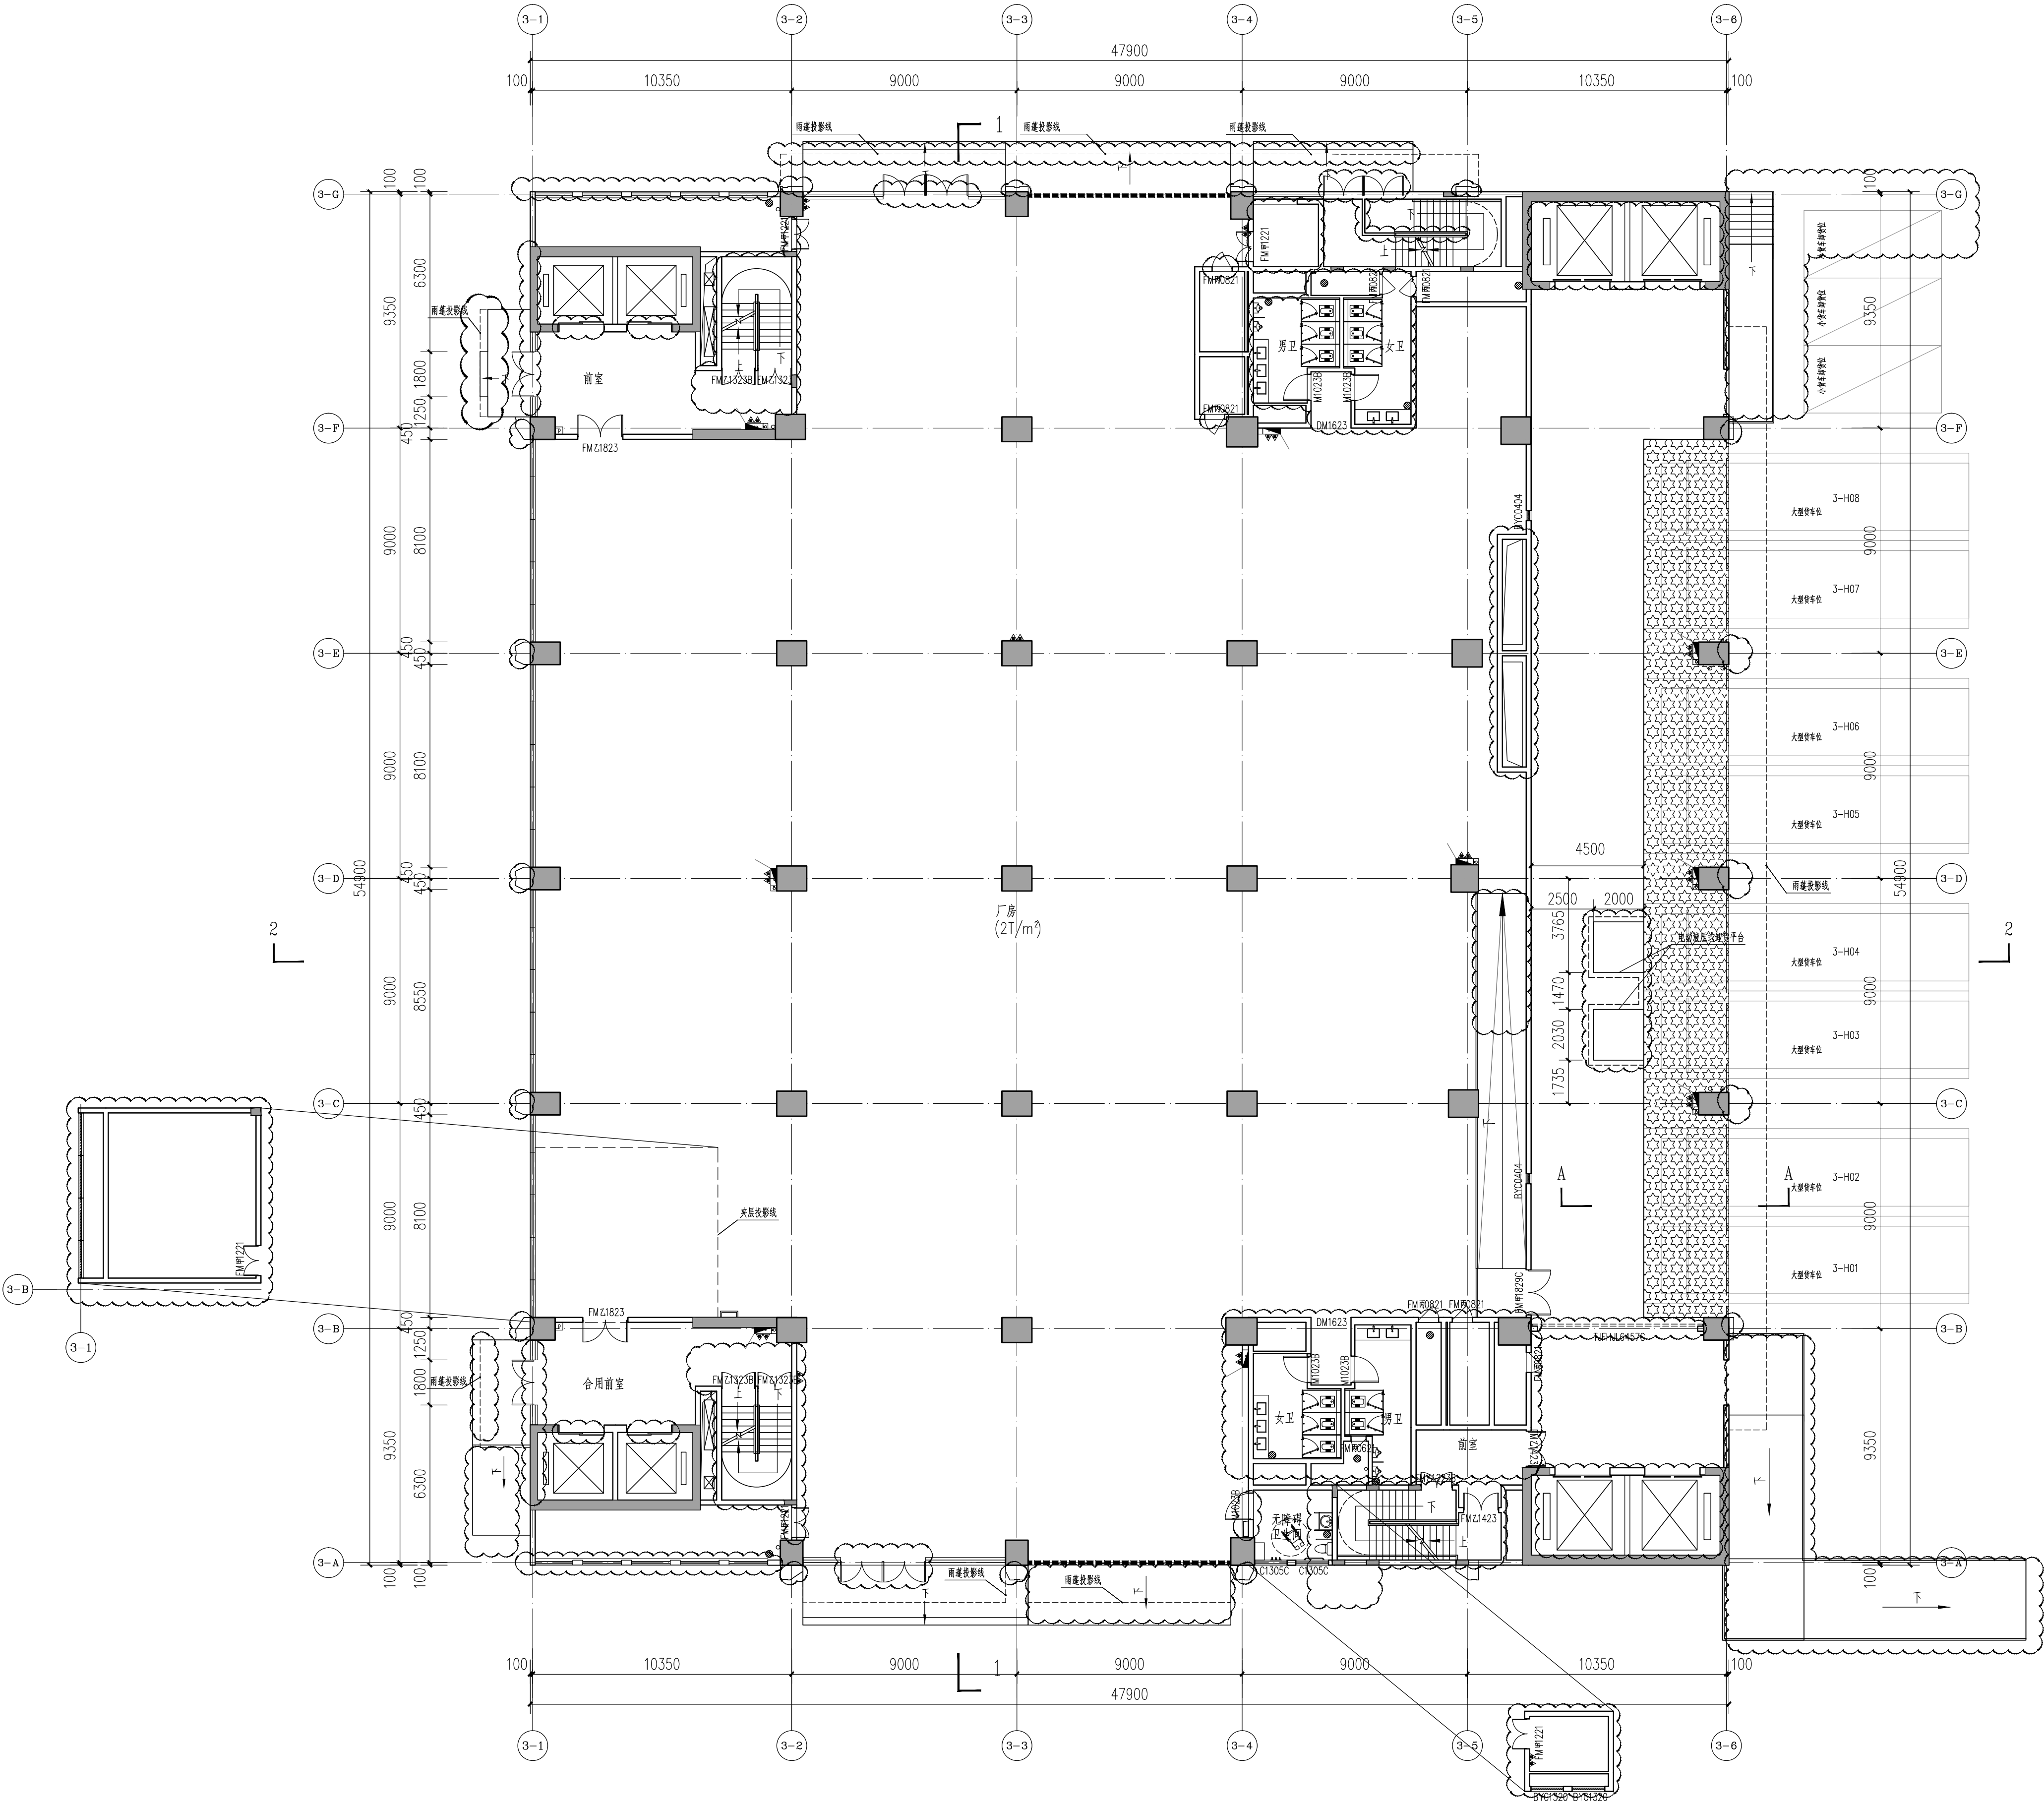

核增建筑面积专篇（四） 1:150

本层核增范围： 架空停车场  
本层核增面积：119.34m<sup>2</sup>

A-A剖面 1:150

注：本次修改仅限于云线圈注部分。

|   |  |  |  |  |  |  |  |  |  |
|---|--|--|--|--|--|--|--|--|--|
| <div>合作设计单位<br/>ASSOCIATE DESIGNER</div> <div>AUBE</div> <div>深圳市政通工程设计顾问有限公司<br/>SHENZHEN AUBE ARCHITECTURAL ENGINEERING DESIGN CONSULTING CO., LTD<br/>建筑 专业 甲级<br/>城乡规划 专业 乙级<br/>风景园林 专业 乙级<br/>设计注册人<br/>DESIGN SUPERVISOR<br/>王翰设计所<br/>CHIEF 